




RZUT I PIĘTRA

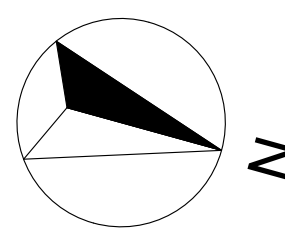

SCHEMAT BUDYNKU

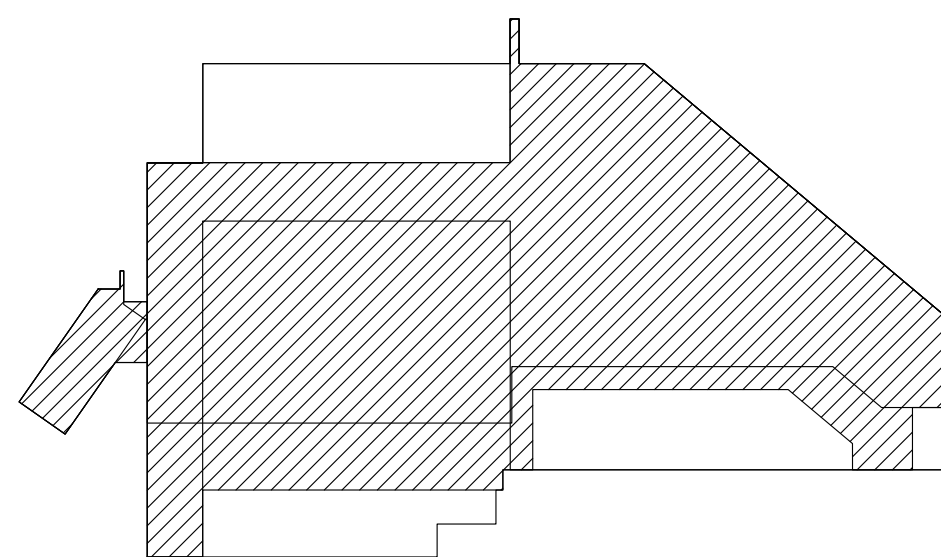

Zestawienie pomieszczeń		
Nr	Nazwa strefy	Powierzchnia
1/1	Pok. chorych	18,1
1/2	Pok. chorych	16,3
1/3	Pok. chorych	16,9
1/4	Pok. chorych	14,4
1/5	Pok. chorych	16,8
1/6	Pok. chorych	16,4
1/7	Pok. chorych	15,8
1/8	Kl. schodowa	39,7
1/9	Weź. sanitarny	3,1
1/10	Weź. sanitarny	3,2
1/11	Weź. sanitarny	3,2
1/12	Weź. sanitarny	3,0
1/13	Weź. sanitarny	3,2
1/14	Weź. sanitarny	3,0
1/15	Weź. sanitarny	3,4
1/17	Dyż. lekarska	11,4
1/18	Pok. lekarski	25,2
1/19	Weź. sanitarny	2,7
1/20	Sekretariat	14,9
1/21	Pok. ordynatora	13,4
1/22	Gab. zabiegowy	15,2
1/23	Pok. opatrunkowy	11,6
1/24	WC dam.	3,6
1/25	WC męs.	3,4
1/26	WC odwiedzających	1,6
1/27	WC odwiedzających	1,6
1/28	Mag. bielizny brudnej	4,5
1/29	Mag. bielizny czystej	4,7
1/30	Pok. socjalny pielęgniarz	12,3
1/31	Rozdzielnia kuchenna	11,6
1/32	Brudownik	4,3
1/33	Mag. sprzętu	16,1
1/34	Pom. techniczne	4,1
1/35	Weźel sanitarny	4,5
1/36	Śluza	3,7
1/37	Izolatka	11,5
1/38	Izolatka	10,3
1/39	Śluza	3,9
1/40	Weźel sanitarny	4,1
1/41	Mijnia bronchoskopi	2,7
1/43A	OIOM	72,8
1/43B	OIOM	63,3
1/44	Pok. socjalny pielęgniarz	16,7
1/44A	Weźel sanitarny	3,6
1/45	Magazyn	10,2
1/46	Brudownik	7,0
1/47	Laz. pacjentów	14,2
1/48	WC personelu	3,2
1/49	WC odwiedzających	3,3
1/50	Winda pacjentów przed oper.	6,8
1/51	Winda pacjentów po oper.	6,8
1/52	Winda brudna	7,1
1/53	Pom. techniczne	7,6
1/54	Pok. 1os.	18,5
1/54A	Weźel san.	4,4
1/55	Komunikacja	14,5
1/56	Śluza	0,8
1/59/D3	Śluza	10,8
1/60	Śluza	5,5
1/60A	Pok. 1os.	16,0
1/60B	Weźel san.	4,0
1/61	Śluza	14,2
1/D1	Komunikacja	37,7
1/D2	Komunikacja	174,9
1/D3	Komunikacja	124,3
1/D3	Komunikacja	38,4
1/D3	Komunikacja	10,8
		1 082,8 m²

 

Investor: WOJEWÓDZKI SZPITAL ZESPOLONY W KIELCACH

Temat: INWENTARYZACJA BUDYNKÓW WOJEWÓDZKIEGO SZPITALA ZESPOLONEGO W KIELCACH

Zadanie: INWENTARYZACJA BUDYNKU NR 10 ODZIAŁ KARDIOCHIRURGII

Adres obiektu: Kielce, ul. Grunwaldzka 45

Revizja: A Branża: ARCHITEKTURA

Nr proj.: 15-03-01 Etap: INWENTARYZACJA BUDOWLANA

Data: 03.2015

FUNKCJA	NAZWISKO	PODPIS
Opracował:	mgr inż. Artur Polkowski nr upr. SWK003POOK05	
Tytuł:	RZUT I PIĘTRA	Skala: 1:100 Rys.: INW-002