

MAPA DO CELÓW PROJEKTOWYCH

SKALA 1:500

Nazwa miejscowości		MIROSTOWICE GÓRNE
Działka		40/1 i w zakresie
Jednostka ewidencyjna	identyfikator	081110_2
	nazwa	ŻARY GMINA
Obręb ewidencyjny	identyfikator	081110_2.0016
	nazwa	MIROSTOWICE GÓRNE
Sekcja mapy		5.159.21.24.2-19.4
Nazwa układu współrzędnych	prostokątnych płaskich	PL-ETRF2000
	wysokości	PL-KRON86-NH
Oznaczenie granic obszaru, który był przedmiotem aktualizacji		-----
Oznaczenie i informacje o służebnościach gruntowych		nie badano
Oznaczenie i symbol konturu użytku gruntowego, który nie jest ujawniany w bazie danych ewidencji gruntów i budynków.		○ zadrzewienie ○ zakrzewienie
Nie wyklucza się istnienia w terenie innych, nie wykazanych na niniejszej mapie urządzeń podziemnych, które nie były zgłoszone do inwentaryzacji lub o których brak informacji branż.		
Granice i numery działek naniesiono na podstawie mapy ewidencyjnej. Dane dotyczące granic działek pochodzą z pomiarów bezpośrednich w terenie i spełniają pod względem dokładności kryteria obowiązujących standardów technicznych.		
Poświadczam, że niniejszy dokument został opracowany w wyniku prac geodezyjnych i kartograficznych, których rezultaty zawiera pozytywnie zweryfikowany operat techniczny. Jednocześnie informuję, że jestem świadomy odpowiedzialności karnej za złożenie fałszywego oświadczenia.		
Organ służby geodezyjnej, który otrzymał zgłoszenie.		Starosta Żarski
Nr oraz data sporządzenia dokumentu zawierającego wynik pozytywnej weryfikacji		Protokół Weryfikacji Nr GK.6640.188.2025 z dnia 03-04-2025
Imię i nazwisko oraz nr uprawnień zawodowych kierownika prac		Szymon Michen nr upr.19214
Identyfikator zgłoszenia prac geodezyjnych		GK.6640.188.2025
Data opracowania mapy		12-03-2025

MICHEN

DOMIAR GEODETA UPRAWNIENIY SZYMON MICHEN

68-208 LĘKCNIA UL.BIAŁA 39

tel. 608022570

NIP: 9241429815 REGON: 971188322

Nr uprawnień: 19214

nazwa wykonawcy prac

GEODETA UPRAWNIENIY


Szymon Michen

uprawnienia nr 19214

ul.Kościelna 2c3 68-130 Gódnice

NIP 9241429815 tel 608022570

imię i nazwisko, nr uprawnień kierownika prac

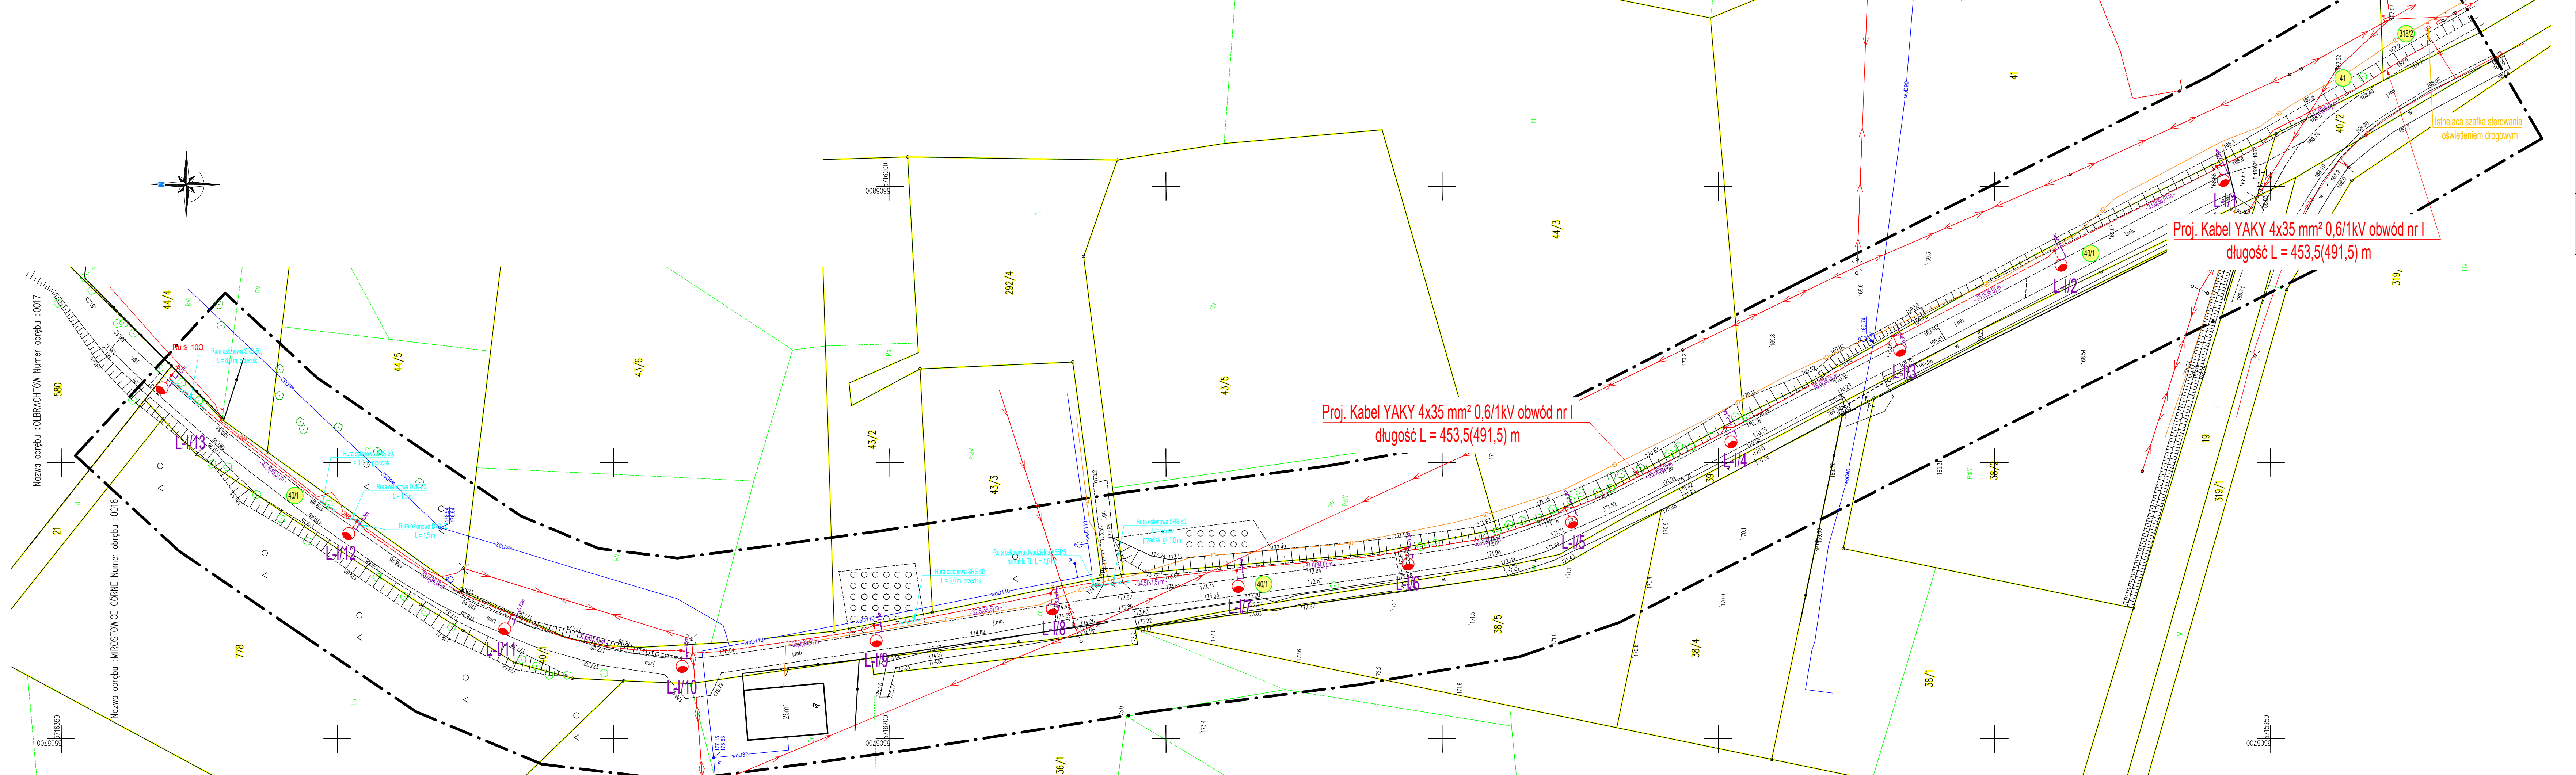

OBJAŚNIENIA – LE

Projektowane słupy oświetlenia stożkowe lub aluminiowe anody montowane na fundamentach i oprawy bezpośrednio na słupie. Oprawy oświetleniowe LED 24,5 ochronności, IP 66, wyposażone na obniżenie natężenia oświetlenia 0:00 do 5:00. Słupy i oprawy

Projektowany kabel oświetlenia 0,6/1kV. Obwód nr I – YAKY, L(Lc) = 453,5 m(491,5 m).

40/1

Działki objęte opracowaniem i

Rury osłonowe

PRACOWNIA PROJEKTOWA

Przedsiębiorstwo Projektowo Usługowo Han

Aleja Wojska Polskiego 130d, 68-200

Projektant:

mgr inż. Marcin Dworecki

Sprawdzający:

mgr inż. Bogusław Dworecki

Podpis:

Podpis:

Investor:

Gmina Żary Aleja Jana Pawła

Obiekt:

Budowa oświetlenia drogowego w miejscowości 40/1.

Adres:

Mirostowice Górne, działka nr 40/1, 41, 42, 100

Nazwa rysunku:

PROJEKT ZAGOSPODAROWANIA