



PROFIL PODŁUŻNY SIECI KANALIZACJI SANITARNEJ PK6
SKALA 1:100/250

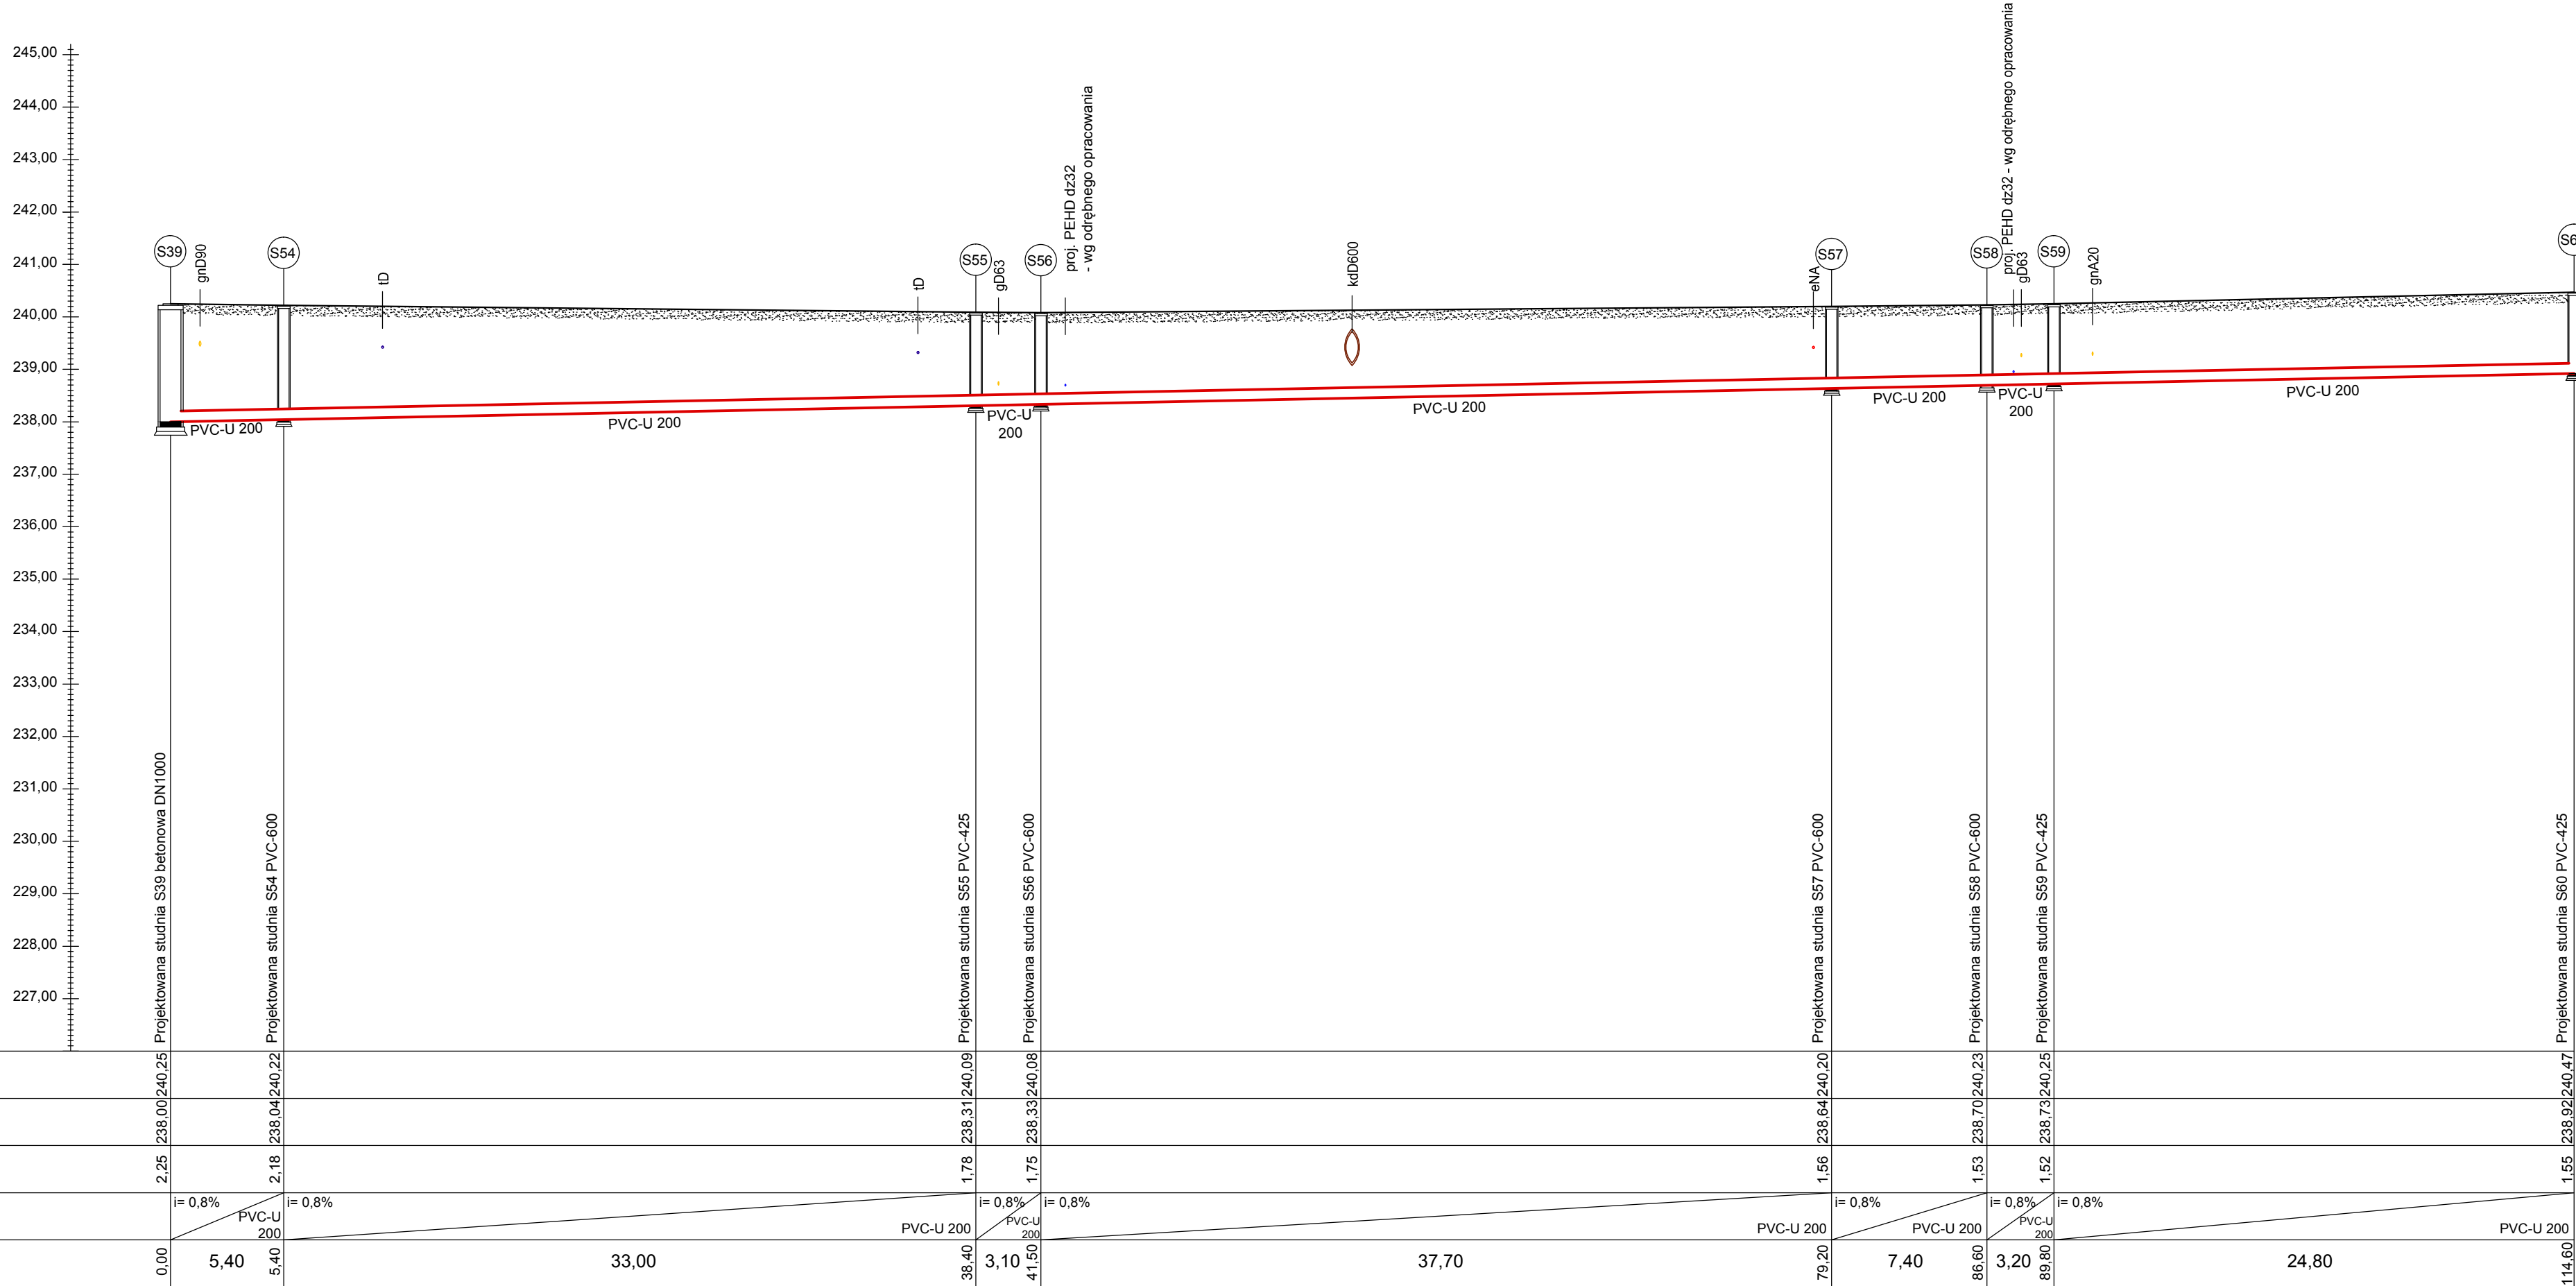

OZNACZENIA :

- projektowana sieć kanalizacji sanitarnej PVC-U 200
- ukształtowanie terenu
- ⬭ kolizja siecią kanalizacji deszczowej
- ⬭ kolizja z projektowanymi przyłączami wodociągowymi
- ⬭ kolizja z siecią elektroenergetyczną
- ⬭ kolizja z siecią telekomunikacyjną
- ⬭ kolizja z siecią gazową
- ⊙ projektowana studnia kanalizacji sanitarnej betonowa DN1000: S39
- ⊙ projektowana studnia kanalizacji sanitarnej PVC-600: S54, S56, S57, S58
- ⊙ projektowana studnia kanalizacji sanitarnej PVC-425: S55, S59, S60

 Biuro Projektów i Usług Budownictwa AJD PROJEKT 59-820 LEŚNA UL. POCZTOWA 2	Numeracja rysunku:	06		
	Skala rysunku:	1:100/250		
	Stadium dokumentacji:	PROJEKT ARCHITEKTONICZNO-BUDOWLANY		
TEMAT RYSUNKU:	PROFIL PODŁUŻNY SIECI KANALIZACJI SANITARNEJ PK6			
NAZWA ZADANIA:	BUDOWA SIECI KANALIZACJI SANITARNEJ W MIŁOSZOWIE - II ETAP			
ADRES: (LOKALIZACJA):	DZ. NR 824, OBR.0001 LEŚNA DZ. NR 11/2; 85/6; 85/8; 85/10; 85/12; 86/1; 87/1; 91; 96/1; 96/2; 99/1; 99/2; 155; 162; 968/4; 971/1, OBR. 0007 MIŁOSZÓW			
INWESTOR: (ZAMAWIAJĄCY):	GMINA LEŚNA UL. RYNEK 19, 59-820 LEŚNA			
ZESPÓŁ AUTORSKI:	IMIĘ I NAZWISKO:		PODPIS:	DATA:
PROJEKTANT :	mgr inż. Jerzy Dec uprawnienia do projektowania i kierowania robotami budowlanymi bez ograniczeń w specjalności instalacyjnej w zakresie sieci, instalacji i urządzeń wodociągowych i kanalizacyjnych, ciepłych, wentylacyjnych i gazowych, upr: bud. nr 64/DOŚ/03; DOIB.DOŚ/WM/0165/03			28.06.2023 r.
SPRAWDZAJĄCY :	mgr inż. Anna Dec-Kisielewicz uprawnienia do projektowania bez ograniczeń w specjalności instalacyjnej w zakresie sieci, instalacji i urządzeń ciepłych, wentylacyjnych, gazowych, wodociągowych i kanalizacyjnych upr: bud. nr 19/12DOIIB; DOŚ/5/0220/13			
ASYSTENT PROJEKTANTA :	mgr inż. Beata Dobrowolska			
Rozwiązanie zawarte w niniejszym opracowaniu stanowi własność FIRMY i mogą być stosowane, powielane oraz udostępniane osobom trzecim jedynie na podstawie pisemnego zezwolenia FIRMY z zastrzeżeniem wszelkich skutków prawnych				