






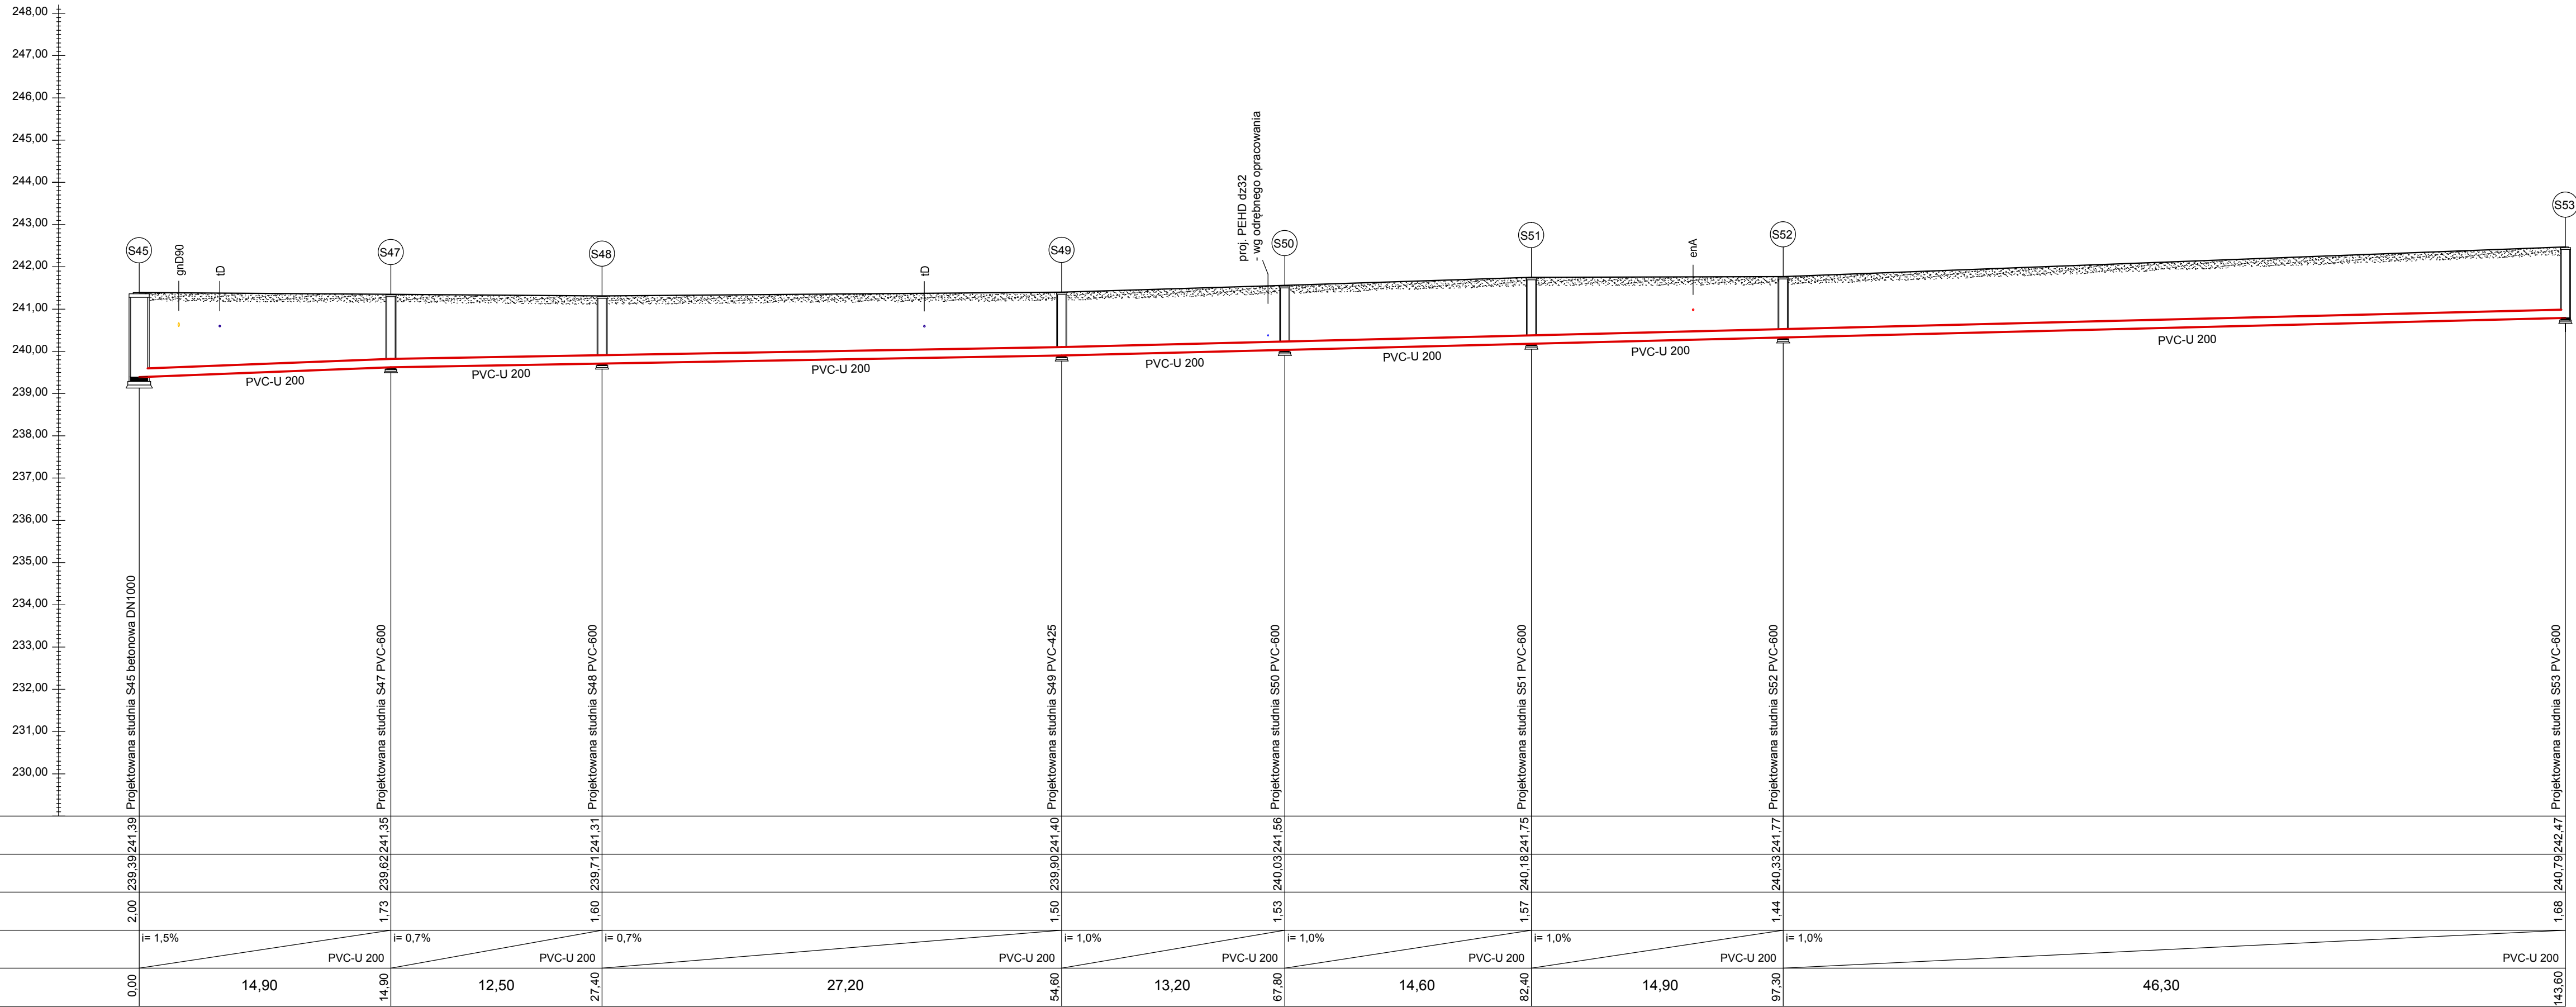


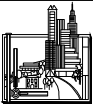


PROFIL PODŁUŻNY SIECI KANALIZACJI SANITARNEJ PK7 SKALA 1:100/250



OZNACZENIA :

-  projektowana sieć kanalizacji sanitarnej PVC-U 200
-  ukształtowanie terenu
-  kolizja z projektowanymi przyłączami wodociągowymi
-  kolizja z siecią elektroenergetyczną
-  kolizja z siecią telekomunikacyjną
-  kolizja z siecią gazową
-  projektowana studnia kanalizacji sanitarnej betonowa DN1000: S45
-  projektowana studnia kanalizacji sanitarnej PVC-600: S47, S48, S50, S51, S52, S53
-  projektowana studnia kanalizacji sanitarnej PVC-425: S49

	Numeracja rysunku:	07	
	Skala rysunku:	1:100/250	
	Stadium dokumentacji:	PROJEKT ARCHYTEKTONICZNO-BUDOWLANY	
TEMAT RYSUNKU:		PROFIL PODŁUŻNY SIECI KANALIZACJI SANITARNEJ PK7	
NAZWA ZADANIA:		BUDOWA SIECI KANALIZACJI SANITARNEJ W MIŁOSZOWIE - II ETAP	
ADRES: (LOKALIZACJA):		DZ. NR 824, OBR.0001 LEŚNA DZ. NR 11/2; 85/6; 85/8; 85/10; 85/12; 86/1; 87/1; 91; 96/1; 96/2; 99/1; 99/2; 155; 162; 968/4; 97/1/1, OBR. 0007 MIŁOSZÓW	
INWESTOR: (ZAMAWIAJĄCY):		GMINA LEŚNA UL. RYNEK 19, 59-820 LEŚNA	
ZESPÓŁ AUTORSKI:		IMIĘ I NAZWISKO:	PODPIS:
PROJEKTANT :		mgr inż. Jerzy Dec uprawnienia do projektowania i kierowania robotami budowlanymi bez ograniczeń w specjalności instalacyjnej w zakresie sieci, instalacji i urządzeń wodociagowych i kanalizacyjnych, cieplnych, wentylacyjnych i gazowych, upr. bud. nr 64/D05/03; DOIB D05/WW/0165/01	DATA: 28.06.2023 r.
SPRAWDZAJĄCY :		mgr inż. Anna Dec-Kisielewicz uprawnienia do projektowania bez ograniczeń w specjalności instalacyjnej w zakresie sieci, instalacji i urządzeń cieplnych, wentylacyjnych, gazowych, wodociagowych i kanalizacyjnych upr. bud nr 19/12/01b; DC5/5/0230/13	
ASYSTENT PROJEKTANTA :		mgr inż. Beata Dobrowolska	

Niezależnie zawarte w niniejszym opracowaniu stanowiska własności FRYMUT i mogą być stosowane, powielane oraz udostępniane osobom trzecim jedynie na podstawie pisemnego zezwolenia FRYMUT z zastrzeżeniem wszelkich praw autorskich.