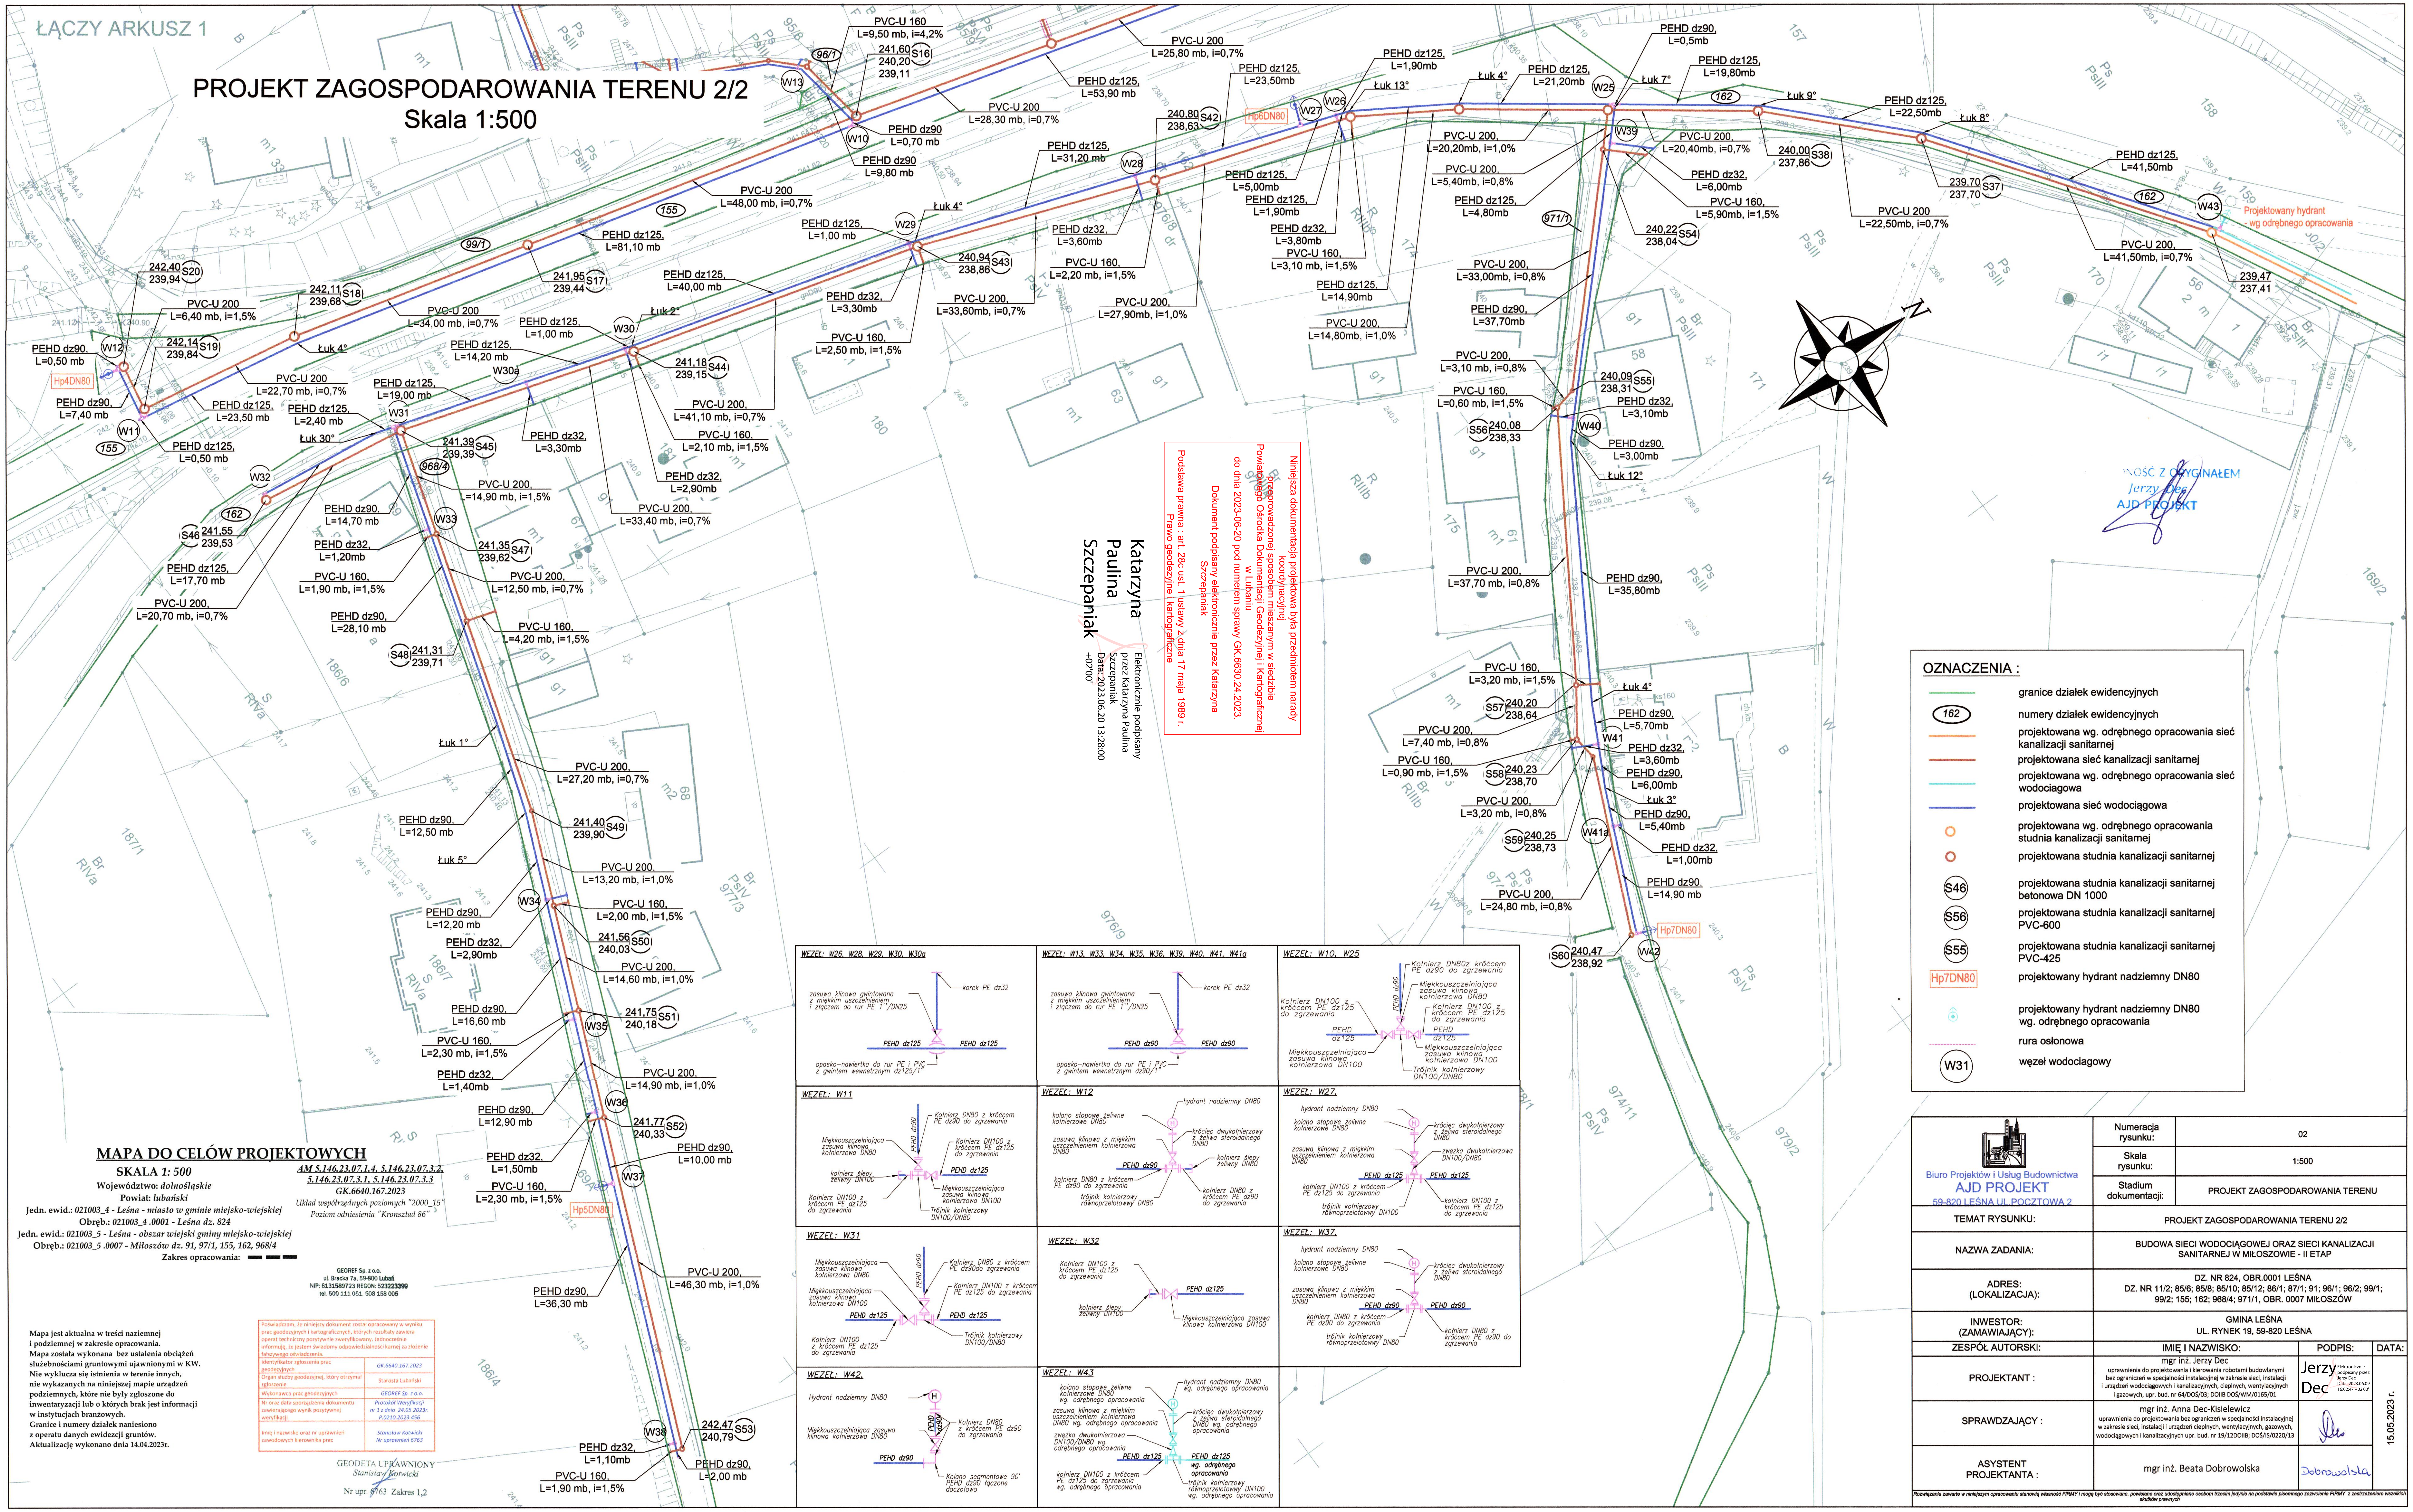
ŁĄCZY ARKUSZ 1
PROJEKT ZAGOSPODAROWANIA TERENU 2/2
Skala 1:500
OZNACZENIA :
granice działek ewidencyjnych
numery działek ewidencyjnych
projektowana wg. odrębnego opracowania sieć kanalizacji sanitarnej
projektowana sieć kanalizacji sanitarnej
projektowana wg. odrębnego opracowania sieć wodociągowa
projektowana sieć wodociągowa
projektowana wg. odrębnego opracowania studnia kanalizacji sanitarnej
projektowana studnia kanalizacji sanitarnej
projektowana studnia kanalizacji sanitarnej betonowa DN 1000
projektowana studnia kanalizacji sanitarnej PVC-600
projektowana studnia kanalizacji sanitarnej PVC-425
projektowany hydrant nadziemny DN80
projektowany hydrant nadziemny DN80 wg. odrębnego opracowania
rura osłonowa
węzeł wodociągowy
Projektowany hydrant wg odrębnego opracowania
Niniejsza dokumentacja projektowa była przedmiotem narady koordynacyjnej przeprowadzonej sposobem mieszanym w siedzibie Powiatowego Ośrodka Dokumentacji Geodezyjnej i Kartograficznej w Lubaniu do dnia 2023-06-20 pod numerem sprawy GK.6630.24.2023.
Dokument podpisany elektronicznie przez Katarzyna Szczepaniak
Podstawa prawna : art. 28c ust. 1 ustawy z dnia 17 maja 1989 r. Prawo geodezyjne i kartograficzne
Katarzyna Paulina Szczepaniak
Elektronicznie podpisany przez Katarzyna Paulina Szczepaniak Data: 2023.06.20 13:28:00 +02'00'
MAPA DO CELÓW PROJEKTOWYCH
SKALA 1: 500
Województwo: dolnośląskie
Powiat: lubański
Jedn. ewid.: 021003_4 - Leśna - miasto w gminie miejsko-wiejskiej
Obręb.: 021003_4 .0001 - Leśna dz. 824
Jedn. ewid.: 021003_5 - Leśna - obszar wiejski gminy miejsko-wiejskiej
Obręb.: 021003_5 .0007 - Miłoszów dz. 91, 97/1, 155, 162, 968/4
Zakres opracowania:
AM 5.146.23.07.1.4, 5.146.23.07.3.2, 5.146.23.07.3.1, 5.146.23.07.3.3
GK.6640.167.2023
Układ współrzędnych poziomych "2000_15"
Poziom odniesienia "Kronsztad 86"
GEOREF Sp. z o.o.
ul. Bracka 7a, 59-800 Lubań
NIP: 6131589723 REGON: 523223399
tel. 500 111 051, 508 158 005
Mapa jest aktualna w treści naziemnej i podziemnej w zakresie opracowania.
Mapa została wykonana bez ustalenia obciążeń służebnościami gruntowymi ujawnionymi w KW.
Nie wyklucza się istnienia w terenie innych, nie wykazanych na niniejszej mapie urządzeń podziemnych, które nie były zgłoszone do inwentaryzacji lub o których brak jest informacji w instytucjach branżowych.
Granice i numery działek naniesiono z operatu danych ewidencji gruntów.
Aktualizację wykonano dnia 14.04.2023r.
GEODETA UPRAWNIONY Stanisław Kotwicki
Nr upr. 6763 Zakres 1,2
Biuro Projektów i Usług Budownictwa
AJD PROJEKT
59-820 LEŚNA UL.POCZTOWA 2
ZGODNOŚĆ Z ORYGINAŁEM Jerzy Dec AJD PROJEKT
Numeracja rysunku: 02
Skala rysunku: 1:500
Stadium dokumentacji: PROJEKT ZAGOSPODAROWANIA TERENU
TEMAT RYSUNKU: PROJEKT ZAGOSPODAROWANIA TERENU 2/2
NAZWA ZADANIA: BUDOWA SIECI WODOCIĄGOWEJ ORAZ SIECI KANALIZACJI SANITARNEJ W MIŁOSZOWIE - II ETAP
ADRES: (LOKALIZACJA): DZ. NR 824, OBR.0001 LEŚNA; DZ. NR 11/2; 85/6; 85/8; 85/10; 85/12; 86/1; 87/1; 91; 96/1; 96/2; 99/1; 99/2; 155; 162; 968/4; 971/1, OBR. 0007 MIŁOSZÓW
INWESTOR: (ZAMAWIAJĄCY): GMINA LEŚNA UL. RYNEK 19, 59-820 LEŚNA
ZESPÓŁ AUTORSKI: IMIĘ I NAZWISKO: PODPIS: DATA:
PROJEKTANT : mgr inż. Jerzy Dec
uprawnienia do projektowania i kierowania robotami budowlanymi bez ograniczeń w specjalności instalacyjnej w zakresie sieci, instalacji i urządzeń wodociągowych i kanalizacyjnych, cieplnych, wentylacyjnych i gazowych, upr. bud. nr 64/DOŚ/03; DOIIB DOŚ/WM/0165/01
SPRAWDZAJĄCY : mgr inż. Anna Dec-Kisielewicz
uprawnienia do projektowania bez ograniczeń w specjalności instalacyjnej w zakresie sieci, instalacji i urządzeń cieplnych, wentylacyjnych, gazowych, wodociągowych i kanalizacyjnych upr. bud. nr 19/12DOIIB; DOŚ/IS/0220/13
ASYSTENT PROJEKTANTA : mgr inż. Beata Dobrowolska
15.05.2023 r.