MAPA DO CELÓW PROJEKTOWYCH

SKALA 1: 500

Powiat: *lubański*
Jedn. ewid.: *021003_1 - Leśna – miasto w gminie miejsko-wiejskiej*
Obręb: *021003_4.0001 - Leśna dz. 824*
Jedn. ewid.: *021003_5 - Leśna - obszar wiejski gminy miejsko-wiejskiej*
Obręb: *021003_5.0007 - Mikoszów dz. 91, 97/1, 155, 162, 96/4*
Zakres opracowania:

AM 5.146.23.07.1, 4, 5.146.23.07.4, 5.2,
5.146.23.07.1, 5.146.23.07.5.1
GK.6640.167.2023
Układ współrzędnych poziomych PL "2000_15"
Poziom odniesienia "Kronsztad 86"

GEOMET Sp. z o.o.
NIP 9251911180, REGON 080466999
tel. 508 212 193, 539 338 508

Pełnomocnik, do kontaktu dokument został opracowany w wyniku wykonania czynności geodezyjnych, a zakres techniczny uregulowany rozporządzeniem, dotyczącym informacji, do jakich działalny wykonywanych tranzy za zbiorów	
Wykonawca opracowania geodezyjnego	GK.6640.167.2023
Organ służby geodezyjnej, który otrzymał opracowanie	Starosta Lubański
Wykonawca prac geodezyjnych	GEOMET Sp. z o.o.
W celu zbior. aktualizacji informacyjnej zawierającego wyniki powyżej wymienionych	Protokół zbiorczy nr 1 z dnia: 24.05.2023r. 2.0210.2023.KW
Inny, i nazwisko oraz nr uprawnień zawodowych kierownika prac	Stanisław Kotwicki Nr uprawnień 4763

GEODETA UPRAWNIONY
Stanisław Kotwicki
Nr upr. 4763 Zakres 1,2

Mapa jest aktualna w treści naziemnej i podziemnej w zakresie opracowania.
Mapa została wykonana bez ustalenia obciążeń ekslenionalnej granicznych uprawnionych w KW.
Nie wykluczono kolizji z innymi w terenie innych, nie ujętych w materiałach wyjściowych oraz podziemnych, które nie były znane ze inwentaryzacji lub z których brak jest informacji w instytucjach branżowych.
Granice i numery działek naniesiono z operatu danych ewidencji gruntów.
Aktualizację wykonano dnia 16.04.2023r.

PROJEKT ZAGOSPODAROWANIA TERENU 1/2
Skala 1:500

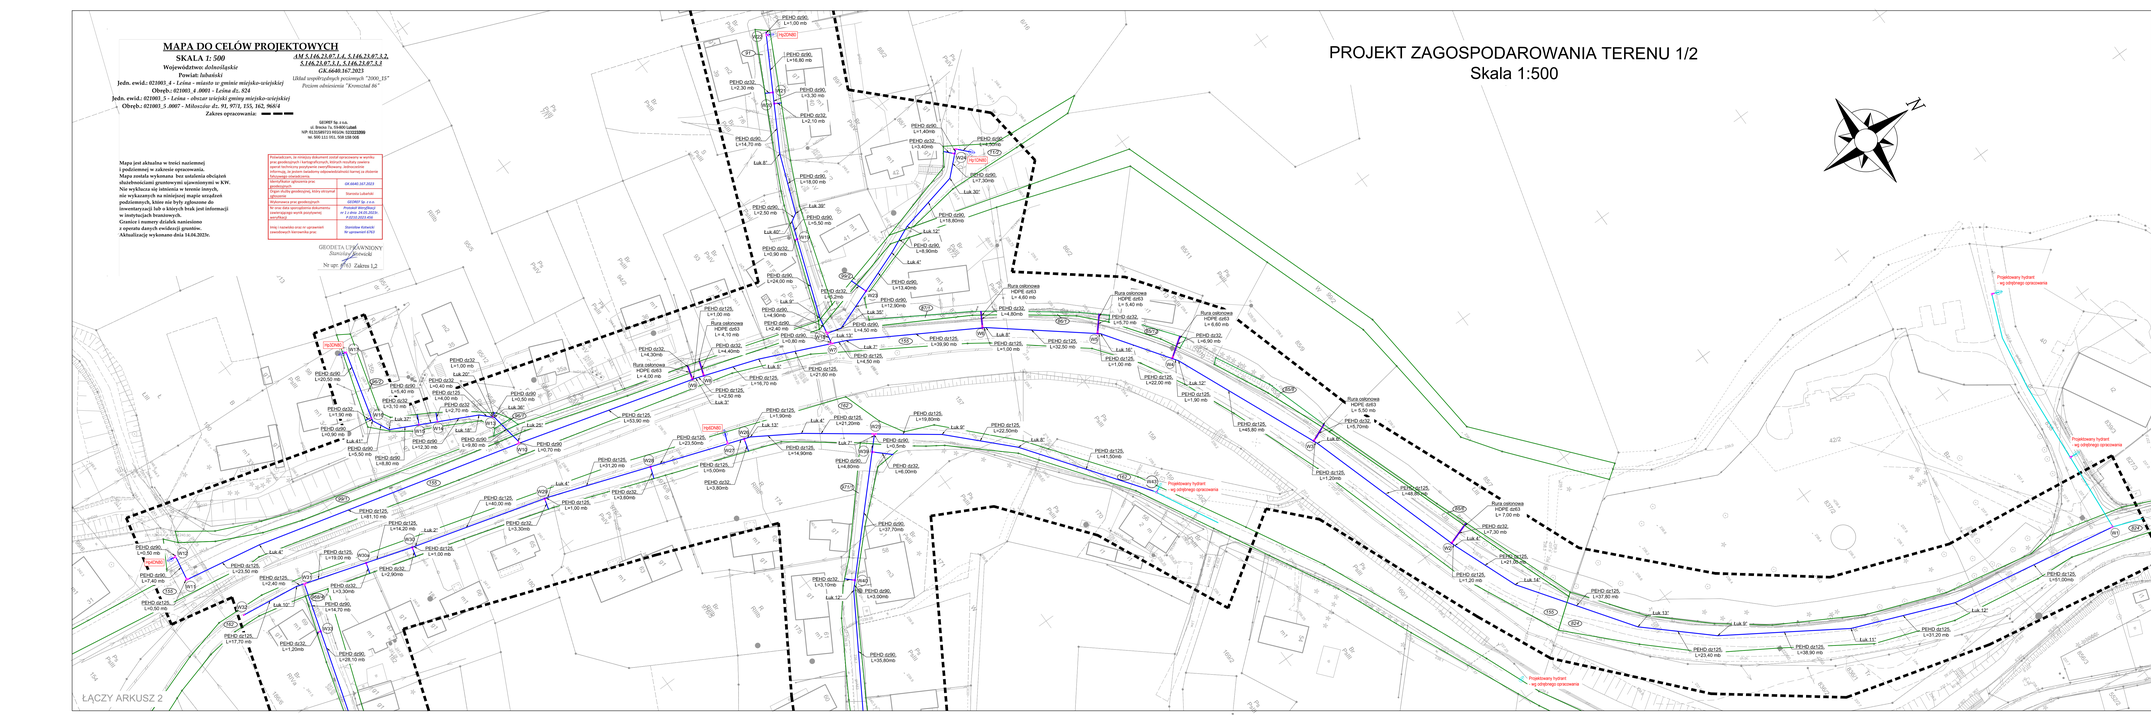
PEHD dz90 L=100 mb
PEHD dz90 L=16,80 mb
PEHD dz90 L=19,30 mb
PEHD dz32 L=2,30 mb
PEHD dz90 L=42,70 mb
PEHD dz90 L=14,70 mb
PEHD dz90 L=18,00 mb
PEHD dz90 L=2,50 mb
PEHD dz90 L=5,50 mb
PEHD dz32 L=0,90 mb
PEHD dz90 L=24,00 mb
PEHD dz90 L=4,90mb
PEHD dz90 L=4,10 mb
PEHD dz32 L=4,30mb
PEHD dz32 L=4,40mb
Rura osłonowa HDPE dz63 L=4,50 mb
PEHD dz125 L=1,00 mb
PEHD dz90 L=20,50 mb
PEHD dz90 L=1,10 mb
PEHD dz90 L=40,40 mb
PEHD dz32 L=2,70 mb
PEHD dz90 L=30,90 mb
PEHD dz90 L=8,80 mb
PEHD dz90 L=50,50 mb
PEHD dz90 L=32,90 mb
PEHD dz90 L=70,70 mb
PEHD dz90 L=6,80 mb
PEHD dz90 L=50,50 mb
PEHD dz90 L=42,40 mb
PEHD dz125 L=23,50 mb
PEHD dz125 L=42,80 mb
PEHD dz32 L=3,30mb
PEHD dz90 L=14,70 mb
PEHD dz90 L=50,50 mb
PEHD dz32 L=1,20mb
PEHD dz125 L=14,20 mb
PEHD dz125 L=1,00 mb
PEHD dz125 L=19,00 mb
PEHD dz32 L=2,90mb
PEHD dz125 L=1,00 mb
PEHD dz125 L=2,50 mb
PEHD dz125 L=1,00 mb
PEHD dz125 L=2,50 mb
PEHD dz125 L=1,00 mb
PEHD dz125 L=53,90 mb
PEHD dz125 L=31,20 mb
PEHD dz125 L=33,50mb
PEHD dz125 L=19,00mb
PEHD dz32 L=3,80mb
PEHD dz125 L=14,90mb
PEHD dz125 L=21,20mb
PEHD dz90 L=3,0mb
PEHD dz90 L=4,80mb
PEHD dz32 L=6,00mb
PEHD dz125 L=1,00 mb
PEHD dz125 L=30,90 mb
PEHD dz125 L=32,50 mb
PEHD dz125 L=1,00 mb
PEHD dz125 L=22,50mb
PEHD dz125 L=41,50mb
PEHD dz125 L=1,00 mb
PEHD dz125 L=1,00 mb
PEHD dz125 L=22,60 mb
PEHD dz125 L=1,00 mb
PEHD dz125 L=1,00 mb
PEHD dz125 L=1,00 mb
PEHD dz125 L=44,80 mb
PEHD dz125 L=48,80 mb
PEHD dz32 L=1,00 mb
PEHD dz125 L=1,00 mb
PEHD dz125 L=1,00 mb
PEHD dz125