


PROFIL PODŁUŻNY SIECI WODOCIĄGOWEJ PW5
SKALA 1:100/500

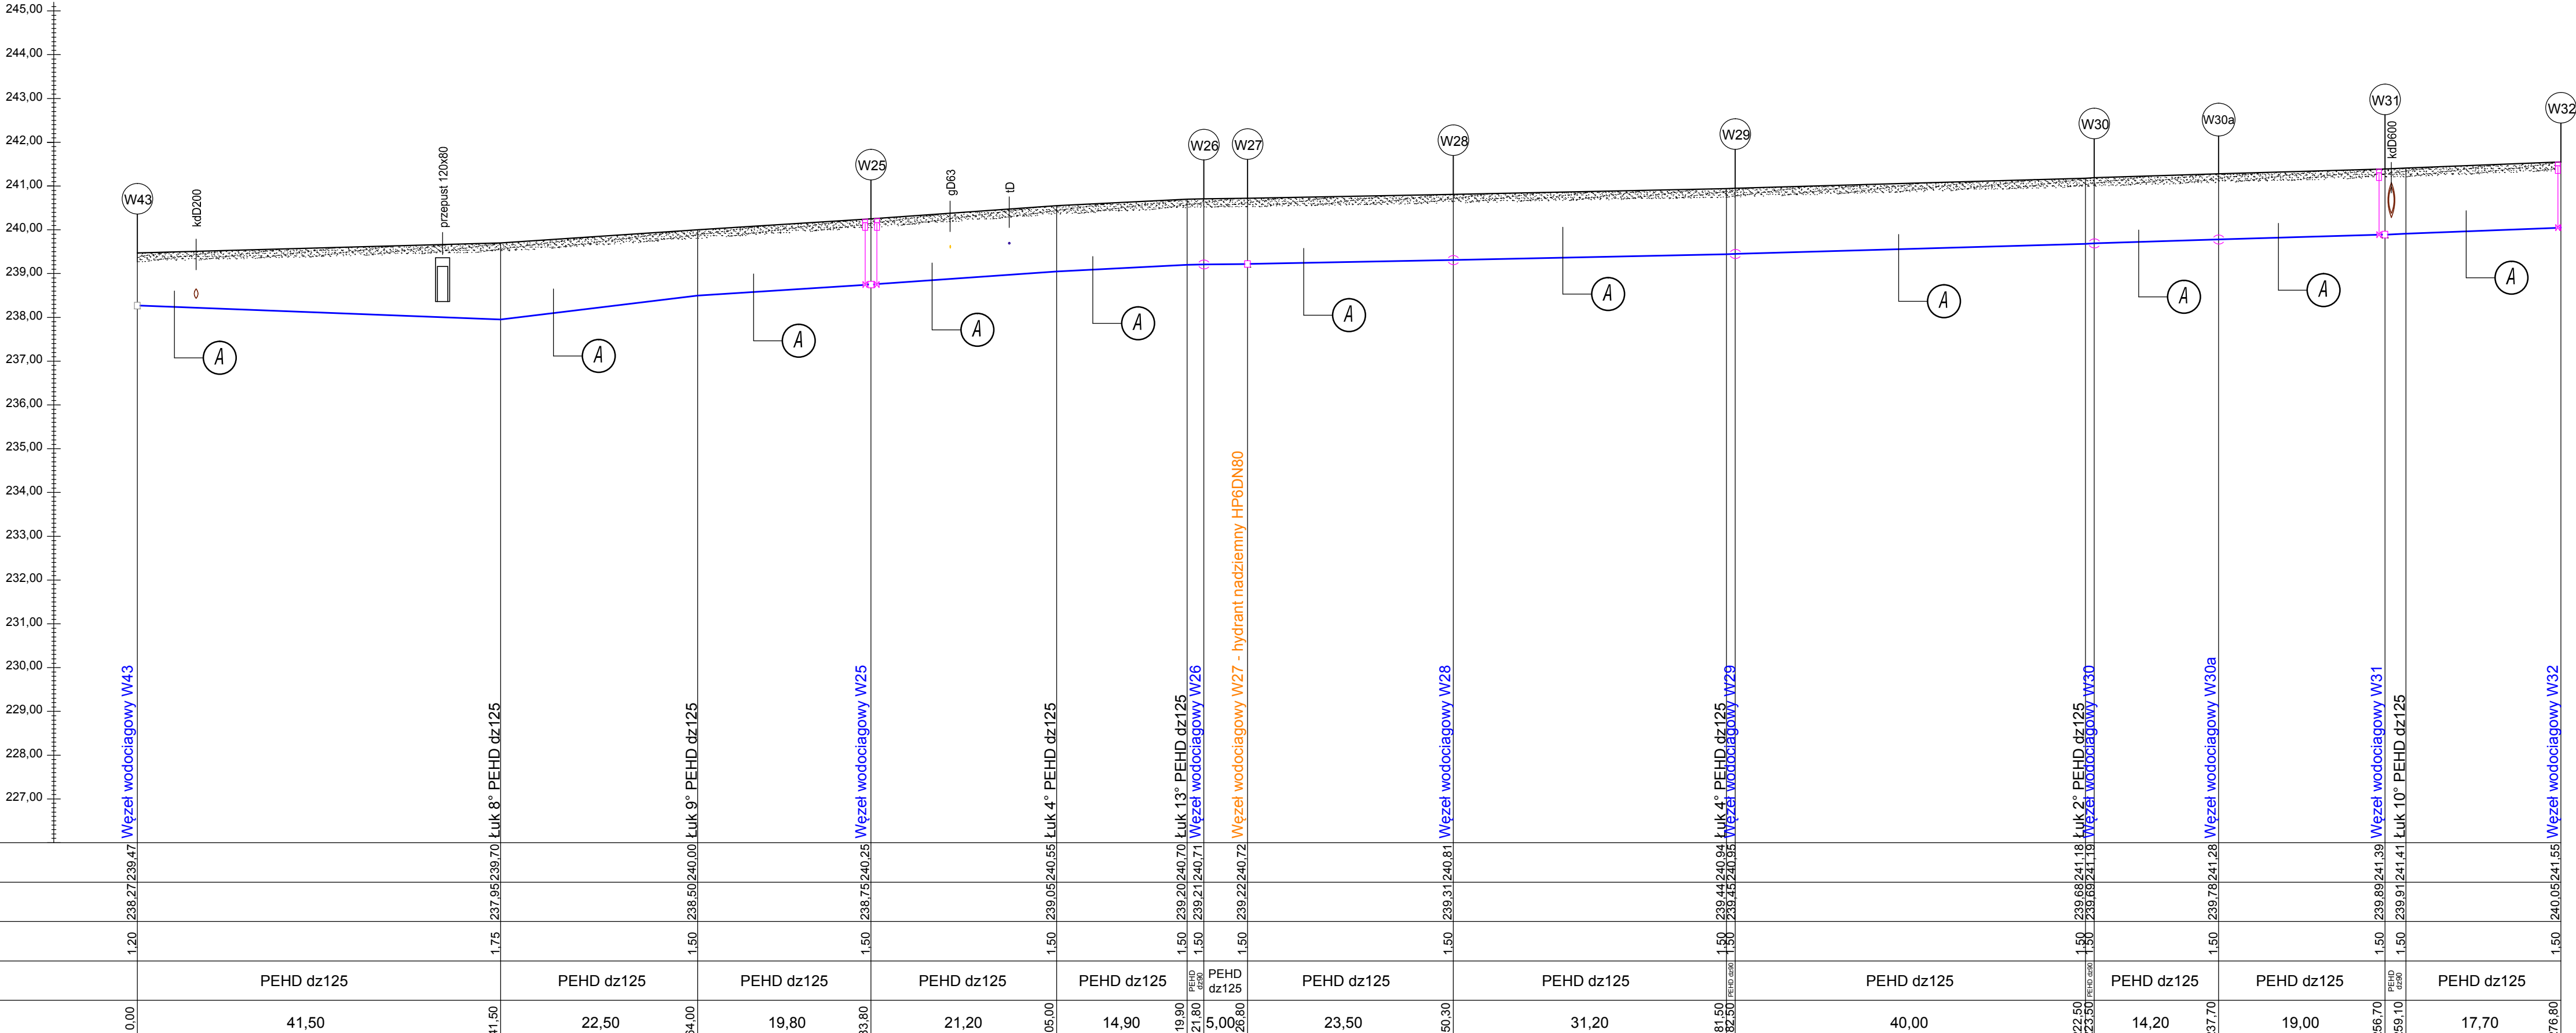

Zasyпка wykopu






Tasma PCV niebieska z wkładką metalową



Warstwa piaskowa gr.30cm

Rura PEHD dz125

Podsyпка piaskowa gr.10cm

OZNACZENIA :

-  projektowana sieć wodociągowa PEHD dz125
-  ukształtowanie terenu
-  kolizja sieci kanalizacji deszczowej
-  kolizja z siecią telekomunikacyjną
-  kolizja z siecią gazową

 <p>Biuro Projektów i Usług Budownictwa AJD PROJEKT 59-820 LEŚNA UL. POCZTOWA 2</p>	Numeracja rysunku:	05
	Skala rysunku: Stadium dokumentacji:	1:100/500 PROJEKT ARCHITEKTONICZNO-BUDOWLANY
TEMAT RYSUNKU:	PROFIL PODŁUŻNY SIECI WODOCIĄGOWEJ PW5	
NAZWA ZADANIA:	BUDOWA SIECI WODOCIĄGOWEJ W MIŁOSZOWIE - II ETAP	
ADRES: (LOKALIZACJA):	DZ. NR 824, OBR.0001 LEŚNA DZ. NR 11/2; 85/6; 85/12; 86/1; 87/1; 91; 96/1; 96/2; 99/1; 99/2; 155; 162; 968/4; 971/1; OBR. 0007 MIŁOSZÓW	
INWESTOR: (ZAMAWIAJĄCY):	GMINA LEŚNA UL. RYNEK 19, 59-820 LEŚNA	
ZESPÓŁ AUTORSKI:	IMIĘ I NAZWISKO:	PODPIS:
PROJEKTANT :	mgr inż. Jerzy Dec uprawnienia do projektowania i kierowania robotami budowlanymi bez ograniczeń w specjalności instalacyjnej w zakresie sieci, instalacji i urządzeń wodociągowych i kanalizacyjnych, ciepłych, wentylacyjnych i gazowych, upr. bud. nr 64/D05/03; DO18 D05/SW/M/0165/01	
SPRAWDZAJĄCY :	mgr inż. Anna Dec-Kisielewicz uprawnienia do projektowania bez ograniczeń w specjalności instalacyjnej w zakresie sieci, instalacji i urządzeń wodociągowych, gazowych, wodociągowych i kanalizacyjnych, upr. bud. nr 19/12D018; DO5/S/0220/13	
ASYSTENT PROJEKTANTA :	mgr inż. Beata Dobrowolska	
Rozwiązania zawarte w niniejszym opracowaniu stanowią własność FIRMY i mogą być stosowane, powielane oraz udostępniane osobom trzecim jedynie na podstawie pisemnego zezwolenia FIRMY, z zastrzeżeniem wszelkich warunków sprzedaży.		