



PROFIL PODŁUŻNY SIECI WODOCIĄGOWEJ PW7

SKALA 1:100/250

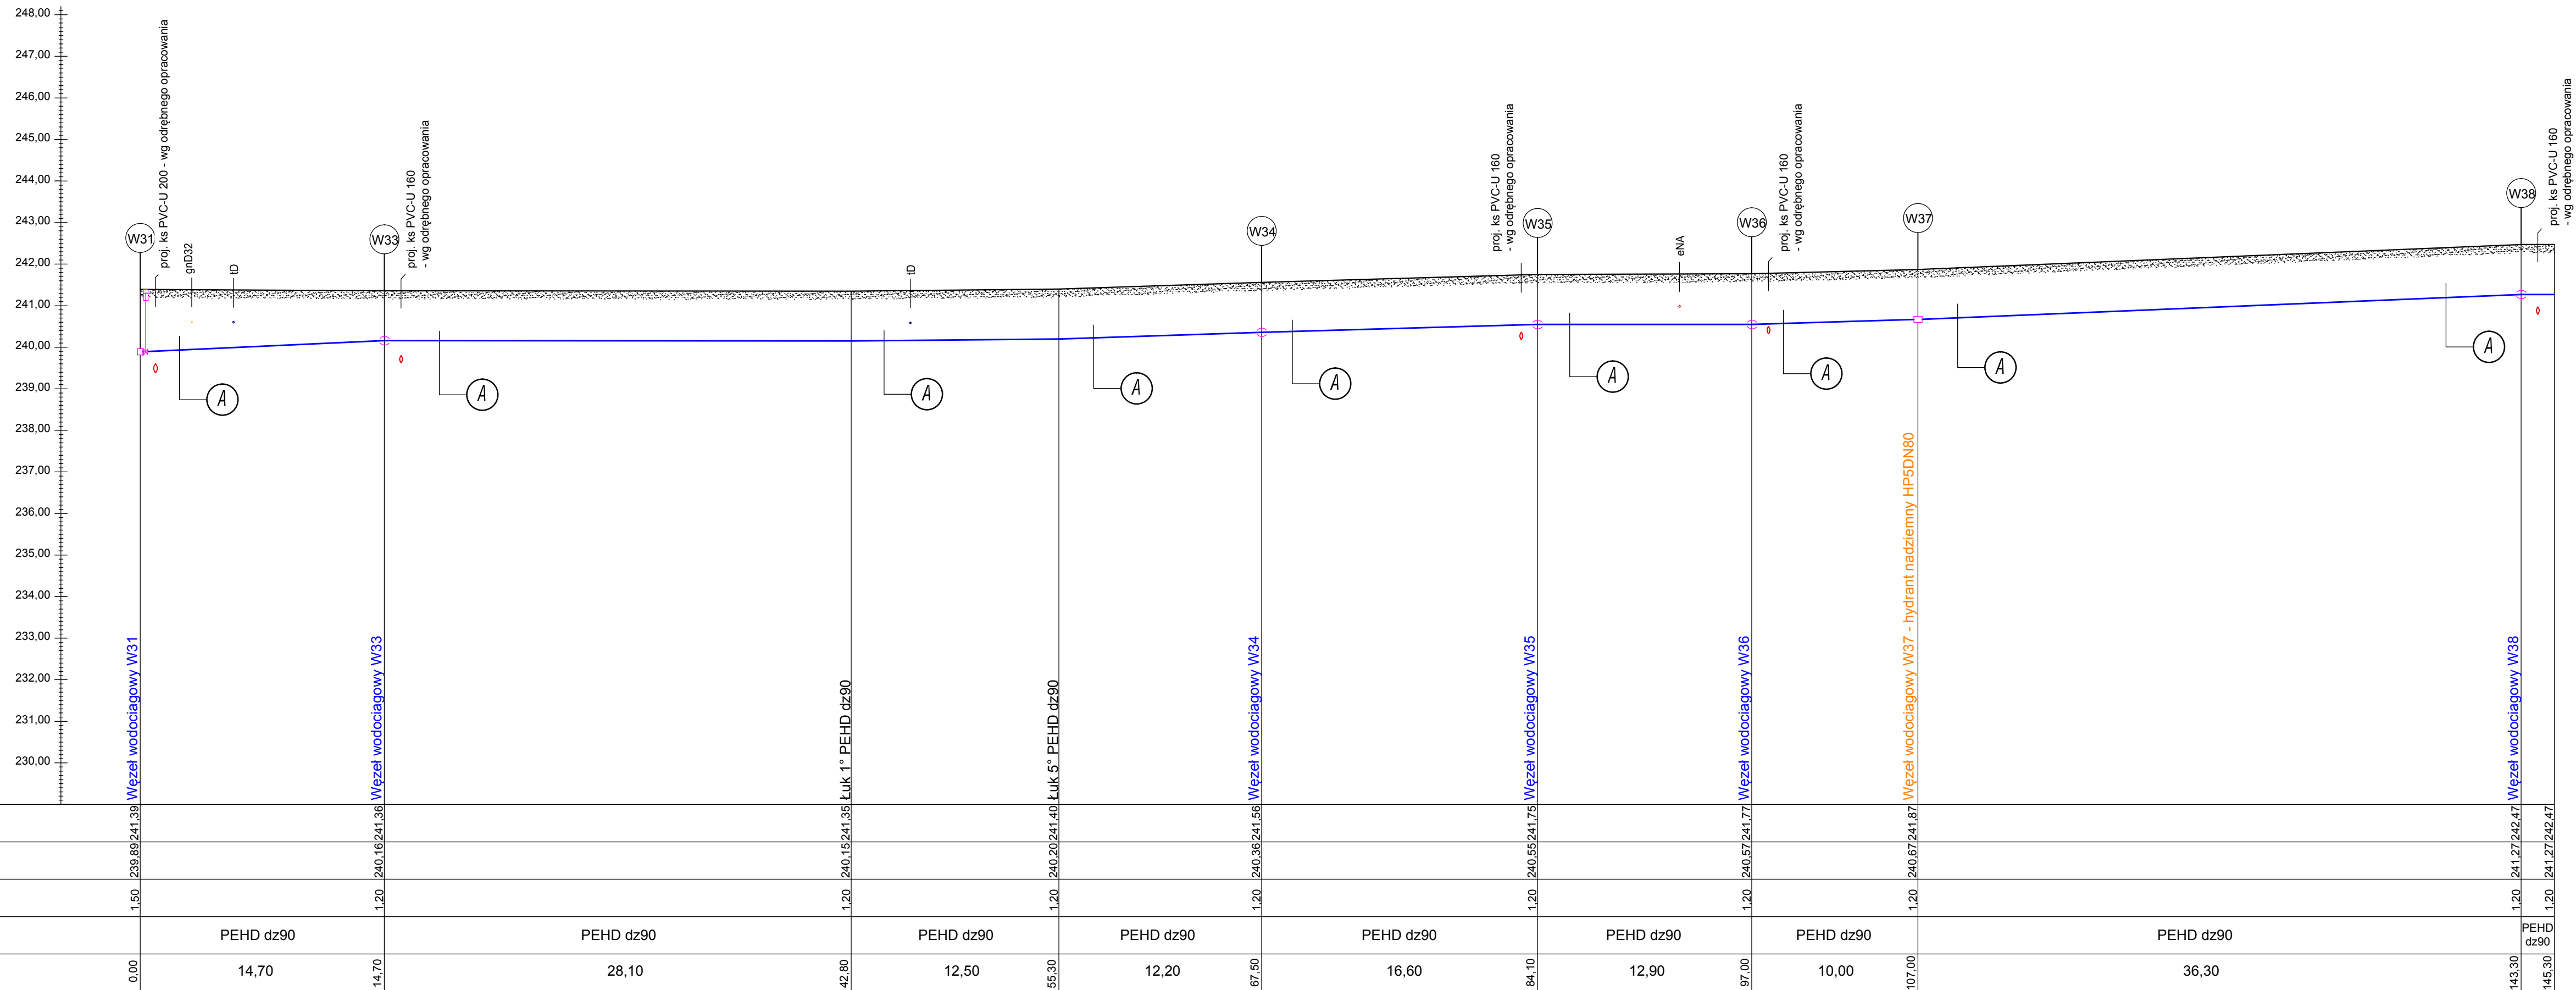

- | | |
|---|--|
| <i>Zasyпка wykopu</i> | |
| <i>Tasma PCV niebieska z wkładką metalową</i> | |
| <i>Warstwa piaskowa gr.30cm</i> | |
| <i>Rura PEHD dz90</i> | |
| <i>Podsyпка piaskowa gr.10cm</i> | |

 <p>Biuro Projektów i Usług Budownictwa AJD PROJEKT 59-820 LEŚNA UL. POCZTOWA 2</p>	<p>Numeracja rysunku:</p>		07	<p>Skala rysunku:</p> <p>1:100/250</p>
	<p>Skala rysunku:</p>			
	<p>Stadium dokumentacji:</p>	<p>PROJEKT ARCHITEKTONICZNO-BUDOWLANY</p>		
<p>TEMAT RYSUNKU:</p>		<p>PROFIL PODŁUŻNY SIECI WODOCIĄGOWEJ PW7</p>		
<p>NAZWA ZADANIA:</p>		<p>BUDOWA SIECI WODOCIĄGOWEJ W MIŁOSZOWIE - II ETAP</p>		
<p>ADRES: (LOKALIZACJA):</p>		<p>DZ. NR 824, OBR. 0001 LEŚNA DZ. NR 11/2; 85/6; 85/8; 85/12; 86/1; 87/1; 91; 96/1; 96/2; 99/1; 99/2; 155; 162; 968/4; 971/1, OBR. 0007 MIŁOSZÓW</p>		
<p>INWESTOR: (ZAMAWIAJĄCY):</p>		<p>GMINA LEŚNA UL. RYNEK 19, 59-820 LEŚNA</p>		
<p>ZESPÓŁ AUTORSKI:</p>		<p>IMIĘ I NAZWISKO:</p>		<p>PODPIS:</p>
<p>PROJEKTANT :</p>		<p>mgr inż. Jerzy Dec uprawnienia do projektowania i kierowania robotami budowlanymi bez ograniczeń w szczególności instalacyjnej w zakresie sieci, instalacji i urządzeń wodociągowych i kanalizacyjnych, ciepłych, wentylacyjnych i gazowych, upr. bud. nr 64/005/09; 90/08 DOŚW/M/035/09</p>		<p>28.06.2023 r.</p>
<p>SPRAWDZAJĄCY :</p>		<p>mgr inż. Anna Dec-Kisielewicz uprawnienia do projektowania bez ograniczeń w szczególności instalacyjnej w zakresie sieci, instalacji i urządzeń ciepłych, wentylacyjnych, gazowych, wodociągowych i kanalizacyjnych, upr. bud. nr 19/12D018; DOŚ/5/0220/13</p>		
<p>ASYSTENT PROJEKTANTA :</p>		<p>mgr inż. Beata Dobrowolska</p>		