


MAPA DO CELÓW PROJEKTOWYCH  
SKALA 1:500

sekcje mapy : 6.150.13.20.2.1, 6.150.13.20.2.2, 6.150.13.20.2.3, 6.150.13.20.2.4

woj. dolnośląskie  
powiat: wrocławski  
gm. Długoleka 022302\_3  
obręb: Długoleka 022302\_2.0010

- PROJEKT JEZDNI DROGI UL. WROCŁAWSKIEJ  
O NAW. BITUMICZNEJ
- PROJEKT JEZDNI DRÓG I JEZDNI MANEWRÓW  
Z KOSTKI BETONOWEJ
- PROJEKT DROGI DLA PIESZYCH I ROWERÓW  
O NAW. BITUMICZNEJ
- PROJEKT DROGI DLA ROWERÓW  
O NAW. BITUMICZNEJ
- PROJEKT DROGI DLA PIESZYCH  
Z KOSTKI BETONOWEJ
- PROJEKT, MIEJSCA POSTOJOWE  
Z PŁYT AZUROWYCH
- PROJEKT, MIEJSCA POSTOJOWE  
Z KOSTKI BETONOWEJ
- PROJEKT, POW. UTWARDZONE  
Z KOSTKI BETONOWEJ
- PROJEKT, ZJAZDY ZWYKŁE I POW. UTWARDZONE  
Z KOSTKI BETONOWEJ
- PROJEKT, ZIELEŃ
- ŁAWKA / KOSZ NA ŚMIECI

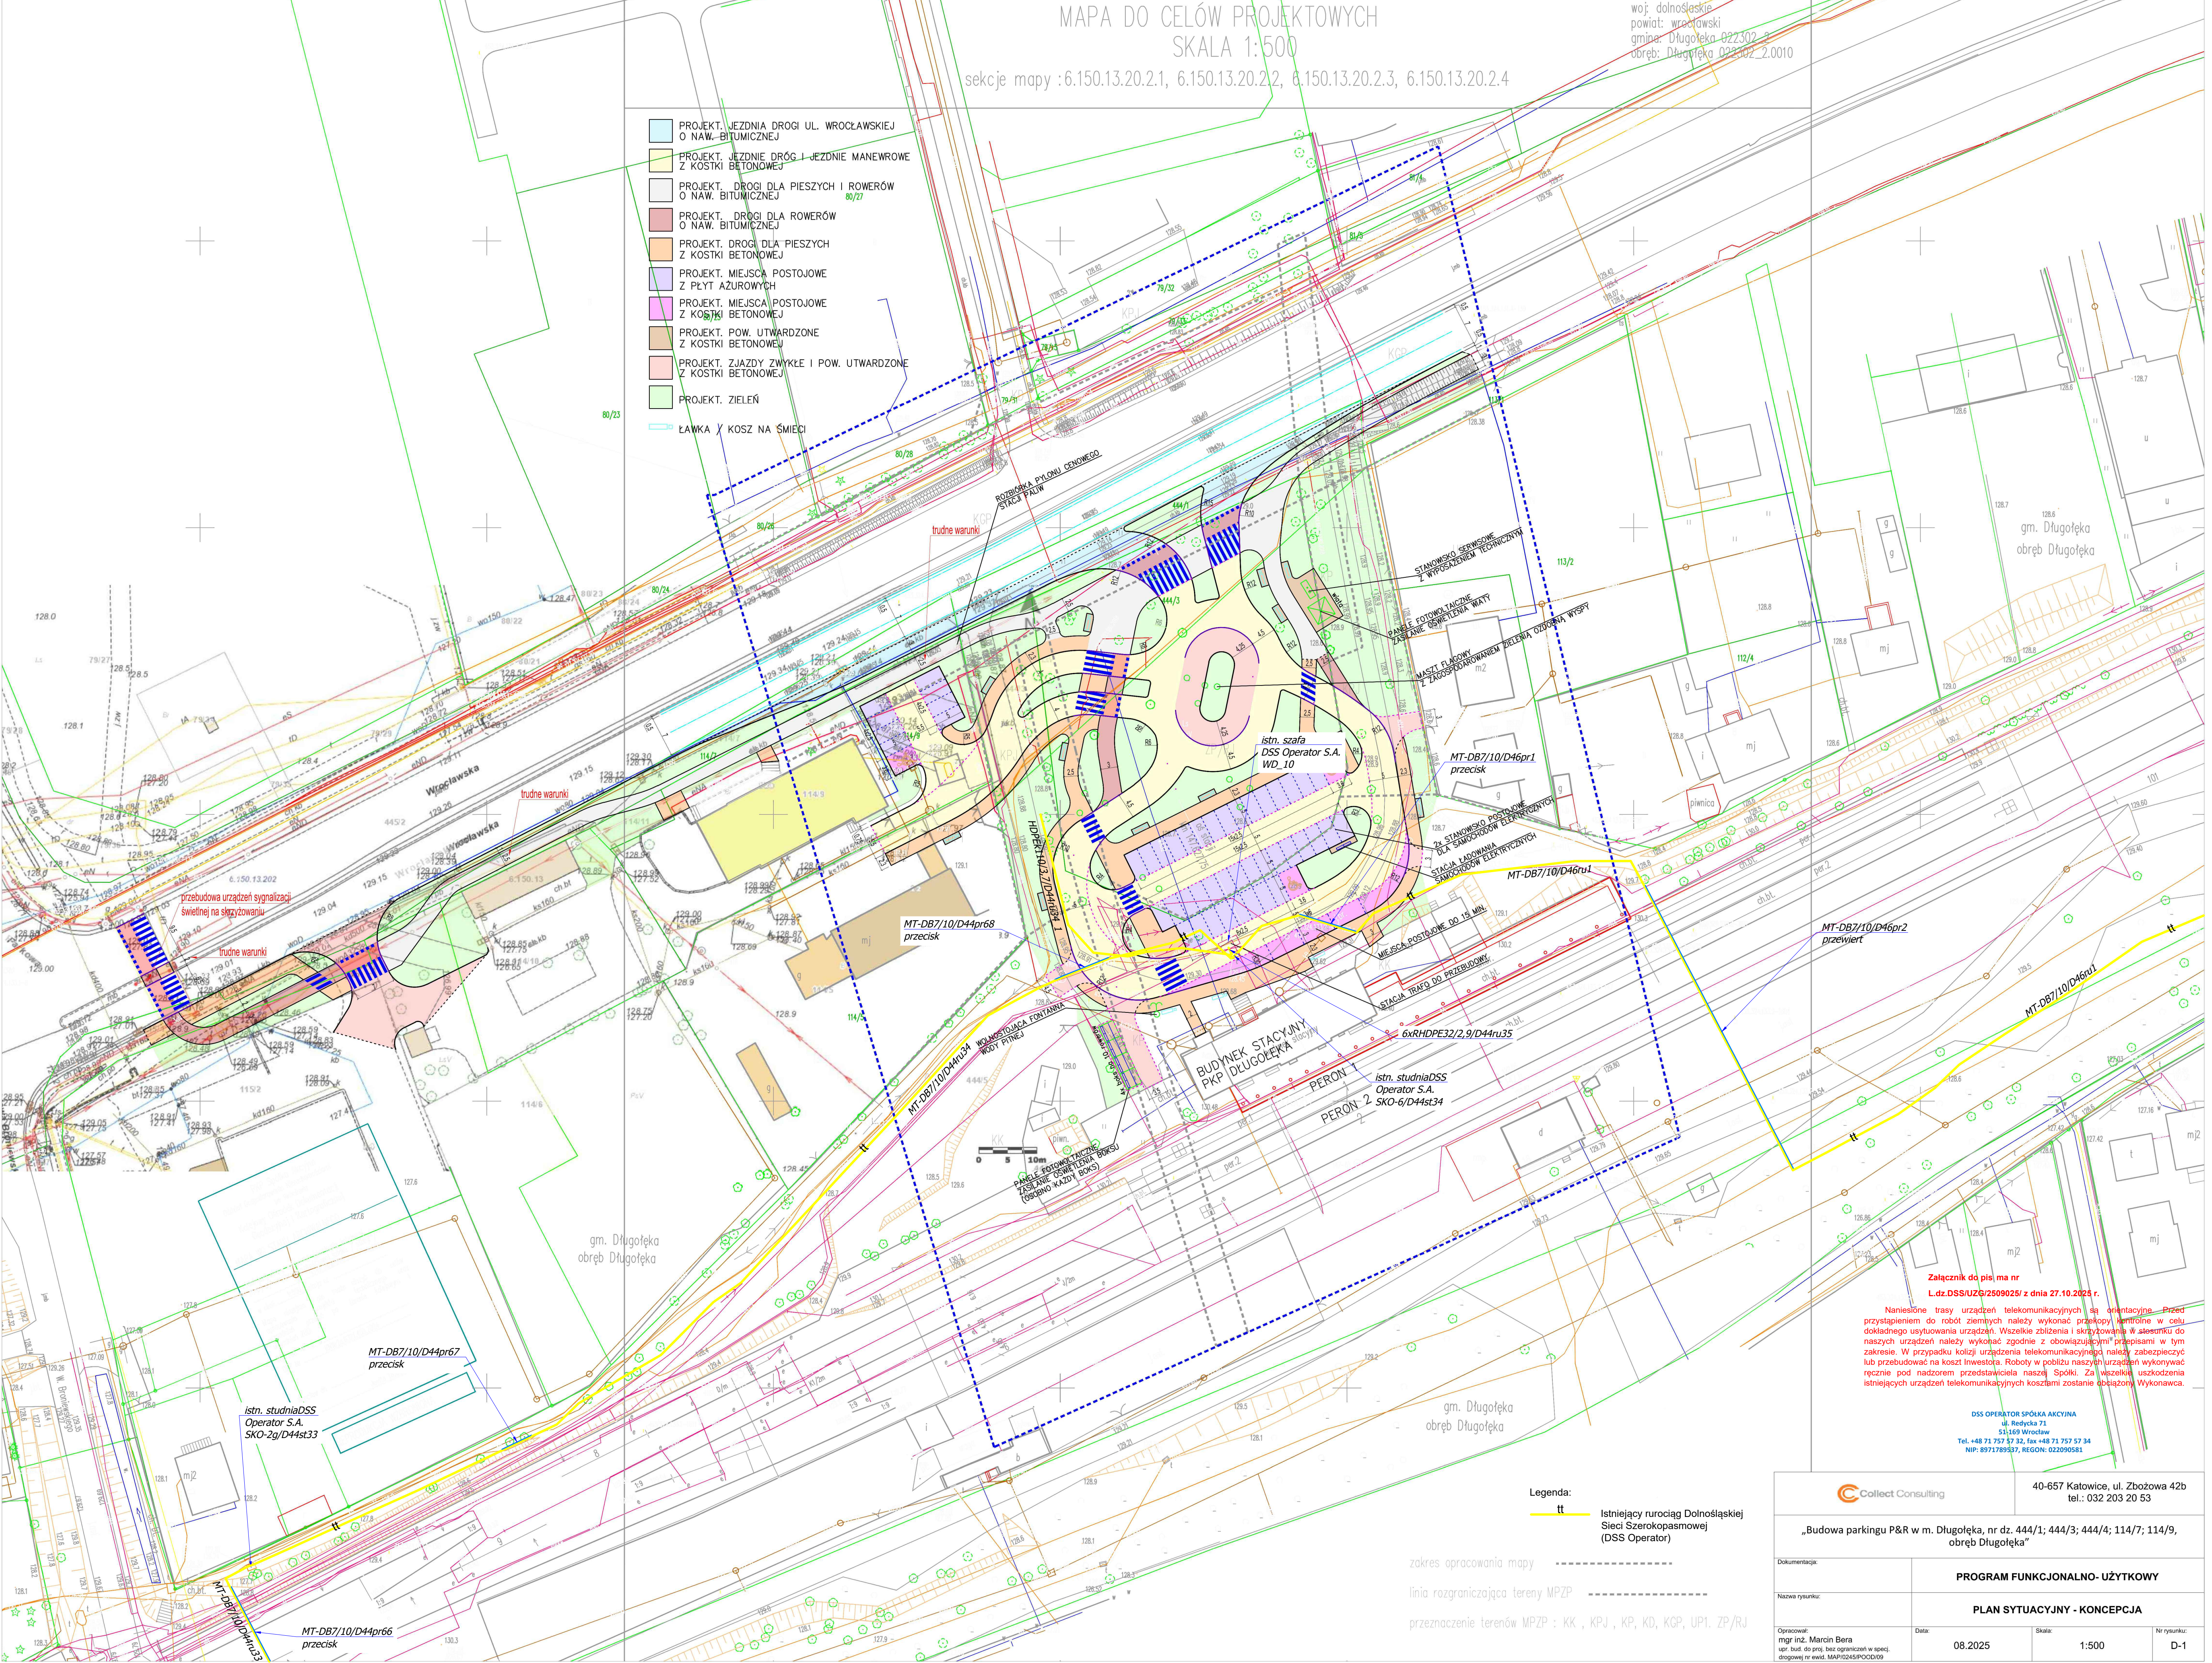

Załącznik do pisma nr  
L.dz.DSS/UZG/2509025/ z dnia 27.10.2025 r.  
Niniejsze trasy urządzeń telekomunikacyjnych są orientacyjne. Przed  
przystąpieniem do robót ziemnych należy wykonać przekopy kontrolne w celu  
dokładnego ustytuowania urządzeń. Wszelkie zbliżenia i skrzyżowania w stosunku do  
naszych urządzeń należy wykonać zgodnie z obowiązującymi przepisami w tym  
zakresie. W przypadku kolizji urządzenia telekomunikacyjnego należy zabezpieczyć  
lub przebudować na koszt inwestora. Roboty w pobliżu naszych urządzeń wykonywać  
ręcznie pod nadzorem przedstawiciela naszej Spółki. Za wszelkie uszkodzenia  
istniejących urządzeń telekomunikacyjnych kosztami zostanie obciążony Wykonawca.

DSS OPERATOR SPÓŁKA AKCYJNA  
ul. Redyka 71  
51-169 Wrocław  
Tel. +48 71 757 57 32, fax +48 71 757 57 34  
NIP: 8971789587, REGON: 022009581

Legenda:  
tt Istniejący rurociąg Dolnośląskiej  
Sieci Szerokopasmowej  
(DSS Operator)

zakres opracowania mapy

linia rozgraniczająca tereny MPZP

przeznaczenie terenów MPZP : KK , KPJ , KP, KD, KGP, UP1, ZP/RJ

Collect Consulting		40-657 Katowice, ul. Zbożowa 42b tel.: 032 203 20 53	
„Budowa parkingu P&R w m. Długoleka, nr dz. 444/1; 444/3; 444/4; 114/7; 114/9, obręb Długoleka”		PROGRAM FUNKCJONALNO- UŻYTKOWY	
Dokumentacja:		PLAN SYTUACYJNY - KONCEPCJA	
Nazwa rysunku:		PLAN SYTUACYJNY - KONCEPCJA	
Opisownik: mgr inż. Marcin Bera upr. bud. do proj. bez ograniczeń w specj. drogowej nr ewid. MAP/0245/POCD/09	Data: 08.2025	Skala: 1:500	Nr rysunku: D-1