



- PROJEKT. JEZDNI DROGI UL. WROCŁAWSKIEJ
O NAW. BITUMICZNEJ
- PROJEKT. JEZDNI DRÓG I-JEZDNI MANEWRÓW
Z KOSTKI BETONOWEJ
- PROJEKT. DROGI DLA PIESZYCH I ROWERÓW
O NAW. BITUMICZNEJ
- PROJEKT. DROGI DLA ROWERÓW
O NAW. BITUMICZNEJ
- PROJEKT. DROGI DLA PIESZYCH
Z KOSTKI BETONOWEJ
- PROJEKT. MIEJSCA POSTOJOWE
Z PŁYT AZUROWYCH
- PROJEKT. MIEJSCA POSTOJOWE
Z KOSTKI BETONOWEJ
- PROJEKT. POW. UTWARDZONE
Z KOSTKI BETONOWEJ
- PROJEKT. ZAJZDY ZWYKŁE I POW. UTWARDZONE
Z KOSTKI BETONOWEJ
- PROJEKT. ZIELEŃ

ŁAWKA / KOSZ NA ŚMIECI

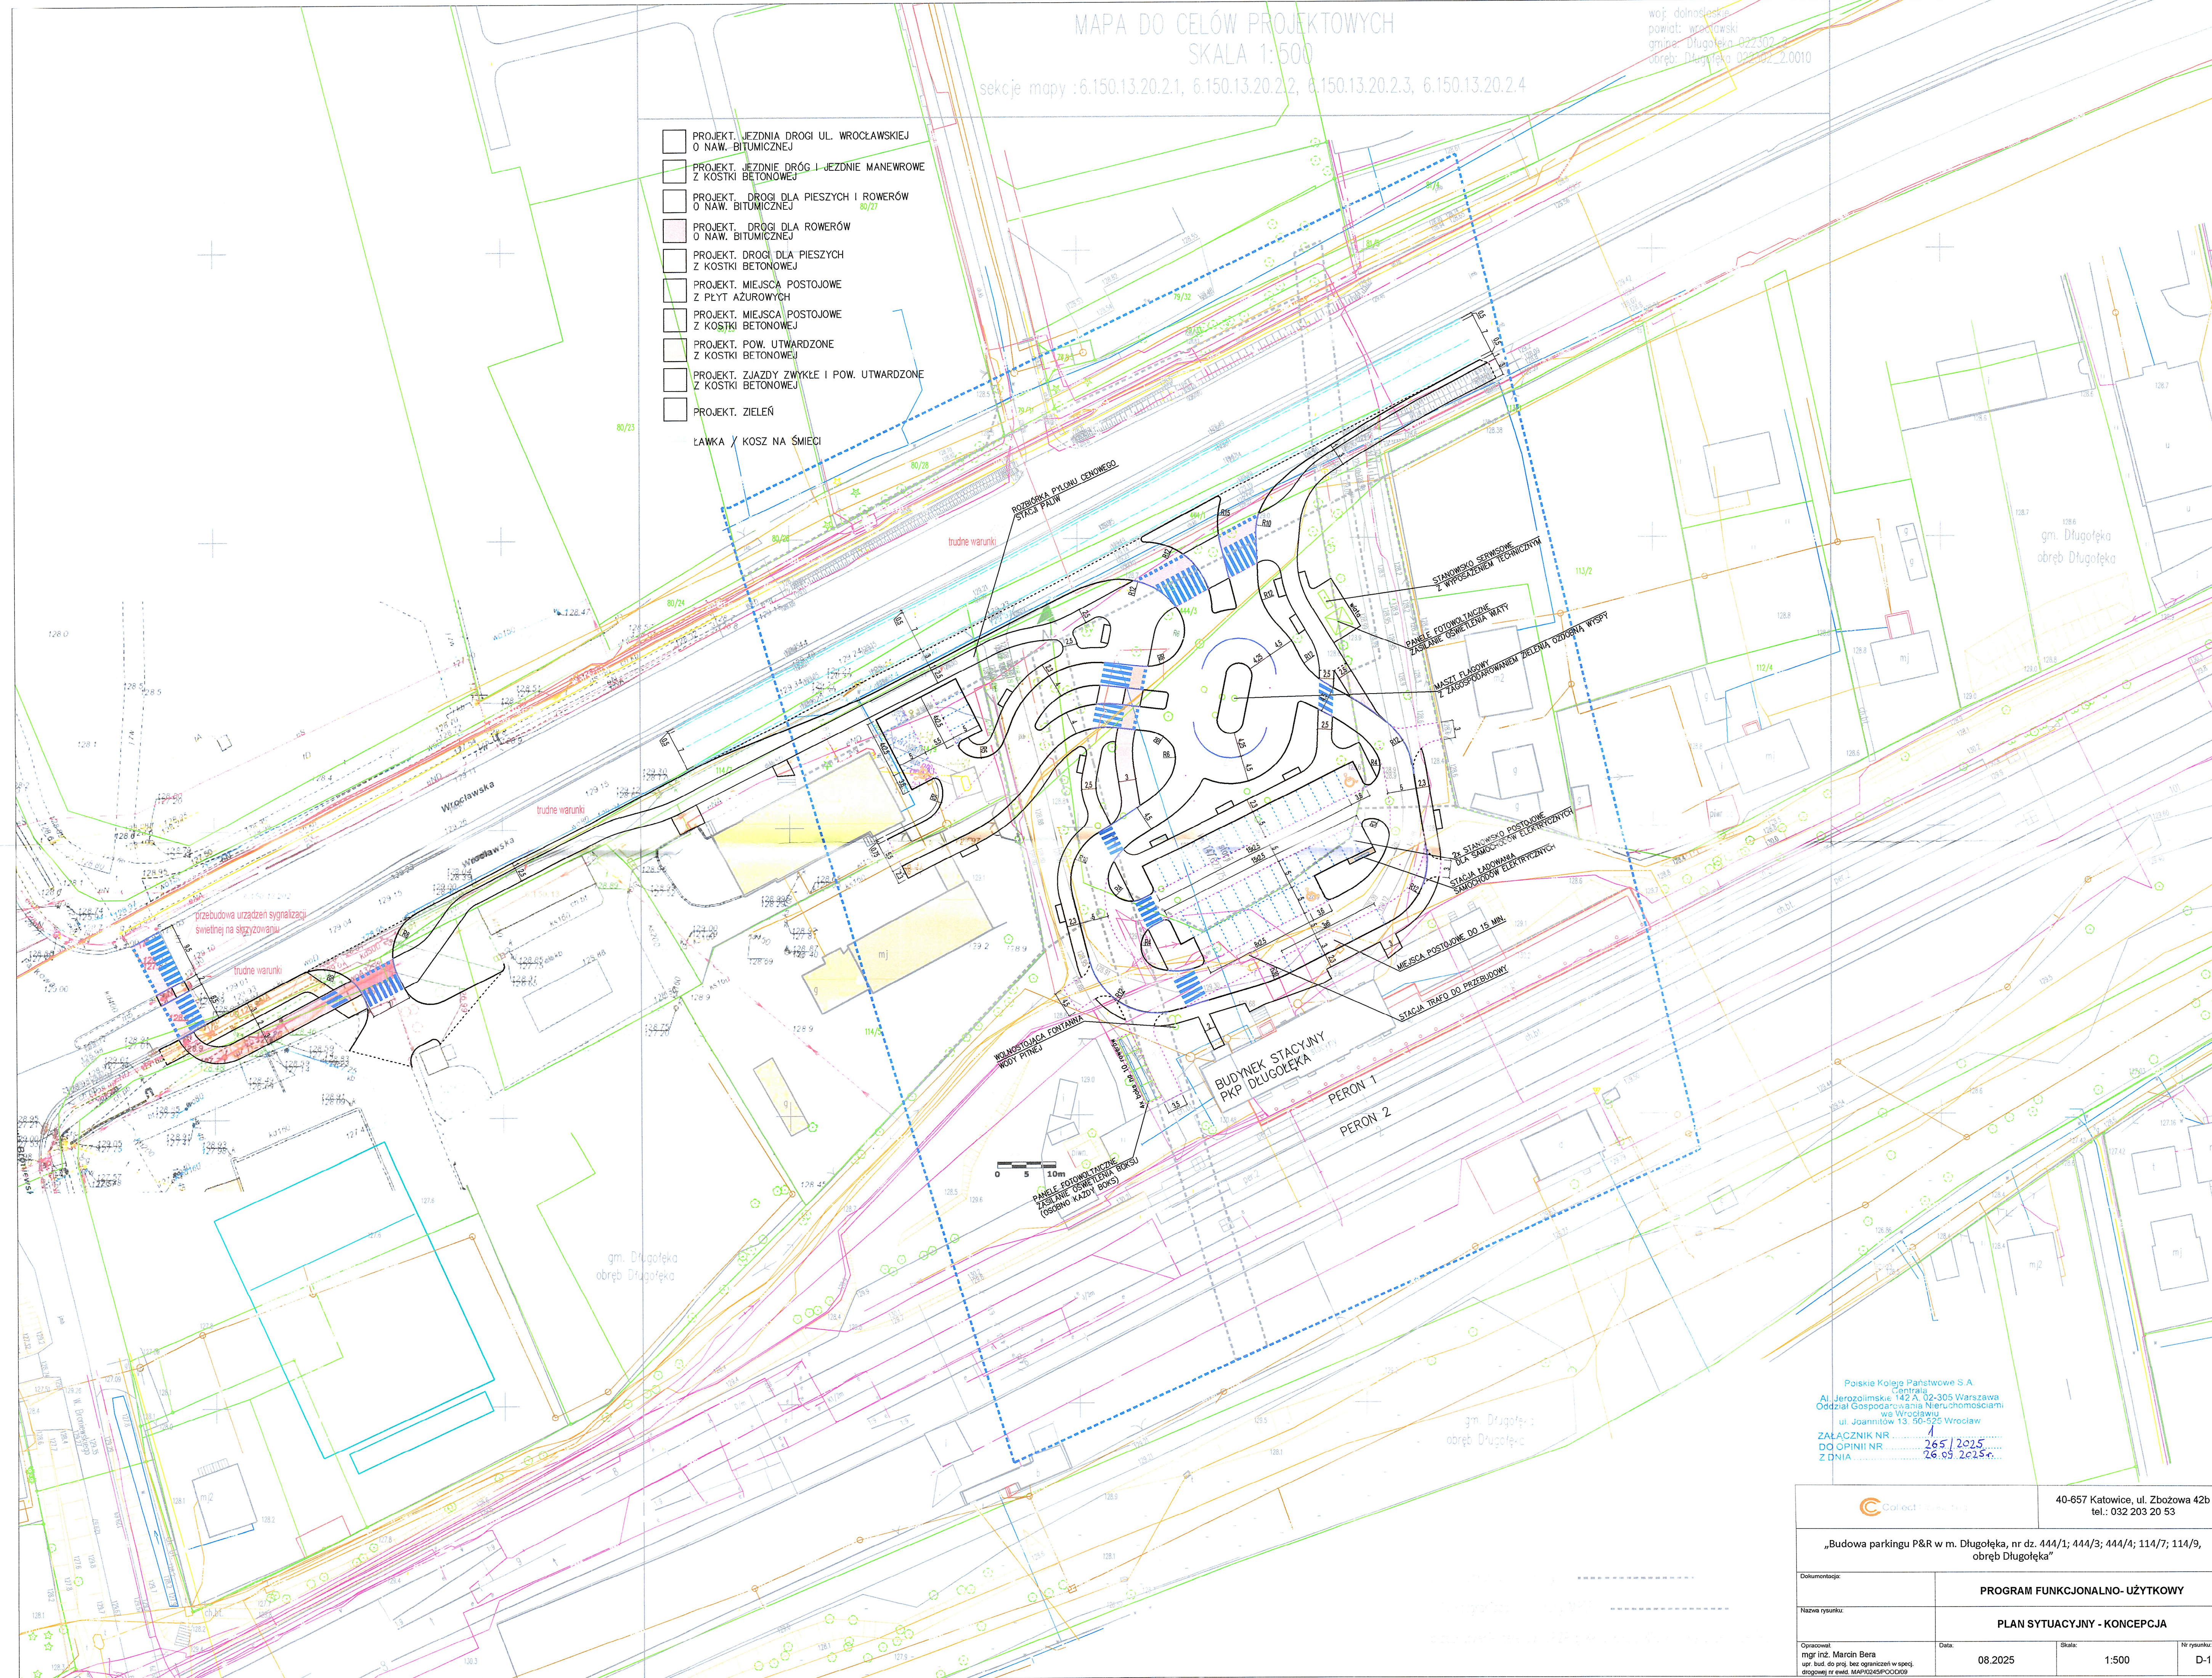

Polskie Koleje Państwowe S.A.
Centrala
Al. Jerozolimskie 142 A 02-305 Warszawa
Oddział Gospodarowania Nieruchomościami
wrocław
ul. Joannitów 13. 50-525 Wrocław
ZAŁĄCZNIK NR
DO OPINII NR
Z DNIA
26.05.2025

 Collect <small>CONSTRUCTION</small>		40-657 Katowice, ul. Zbożowa 42b tel.: 032 203 20 53	
„Budowa parkingu P&R w m. Długoleka, nr dz. 444/1; 444/3; 444/4; 114/7; 114/9, obręb Długoleka”			
Dokumentacja:		PROGRAM FUNKCJONALNO- UŻYTKOWY	
Nazwa rysunku:		PLAN SYTUACYJNY - KONCEPCJA	
Opracował: mgr inż. Marcin Bera upr. bud. do proj. bez ograniczeń w specj. drogowej nr ewid. MAP0245FOOD09	Data: 08.2025	Skala: 1:500	Nr rysunku: D-1