


MAPA DŃ CELÓW PROJEKTOWYCH
SKALA 1:500

sekcje mapy : 6.150.13.20.2.1, 6.150.13.20.2.2, 6.150.13.20.2.3, 6.150.13.20.2.4

woj. dolnośląskie
powiat: wrocławski
gmina: Długoleka 022302.2
obręb: Długoleka 022302.2.0010

- PROJEKT. JEZDNI DROGI UL. WROCLAWSKIEJ
O NAW. BITUMICZNEJ
- PROJEKT. JEZDNI DRÓG I JEZDNI MANEWRÓW
Z KOSTKI BETONOWEJ
- PROJEKT. DROGI DLA PIESZYCH I ROWERÓW
O NAW. BITUMICZNEJ
- PROJEKT. DROGI DLA ROWERÓW
O NAW. BITUMICZNEJ
- PROJEKT. DROGI DLA PIESZYCH
Z KOSTKI BETONOWEJ
- PROJEKT. MIEJSCA POSTOJOWE
Z PŁYT AZUROWYCH
- PROJEKT. MIEJSCA POSTOJOWE
Z KOSTKI BETONOWEJ
- PROJEKT. POW. UTWARDZONE
Z KOSTKI BETONOWEJ
- PROJEKT. ZJAZDY ZWYKŁE I POW. UTWARDZONE
Z KOSTKI BETONOWEJ
- PROJEKT. ZIELEŃ

ŁAWKA X KOSZ NA ŚMIECI

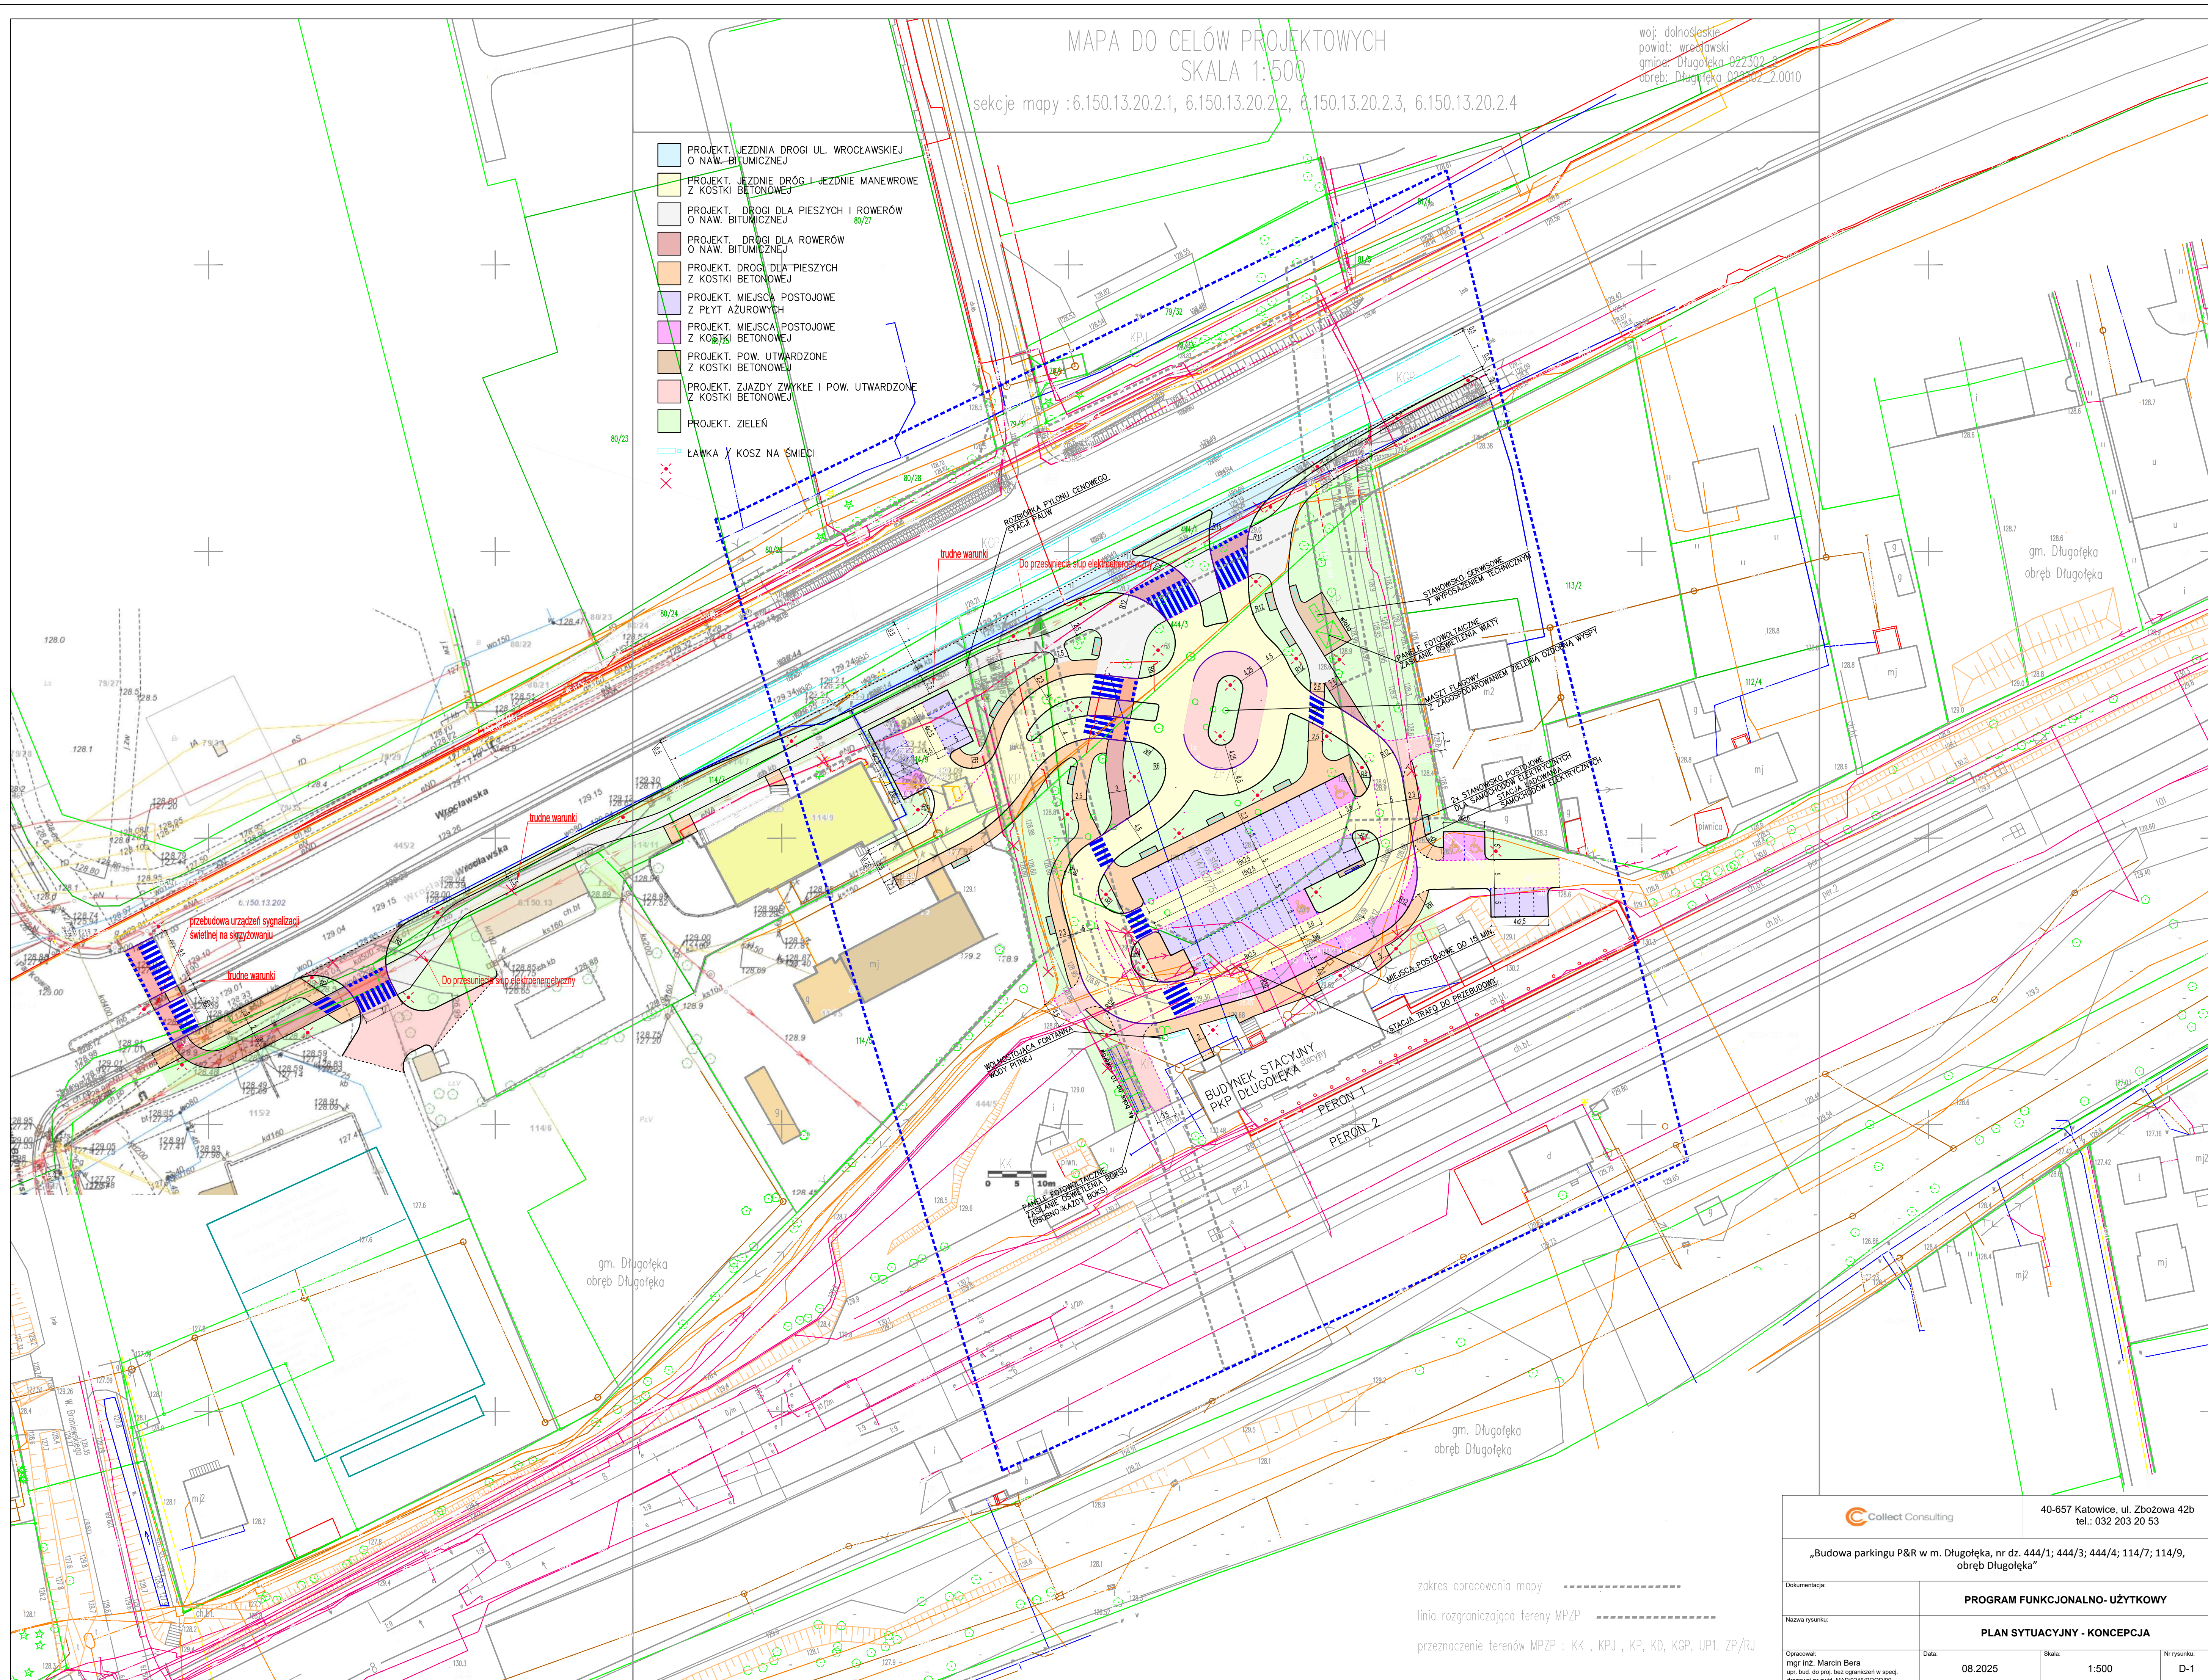

zakres opracowania mapy -----

linia rozgraniczająca tereny MPZP -----

przeznaczenie terenów MPZP : KK , KPJ , KP, KD, KGP, UP1. ZP/RJ

Collect Consulting

40-657 Katowice, ul. Zbożowa 42b
tel.: 032 203 20 53

„Budowa parkingu P&R w m. Długoleka, nr dz. 444/1; 444/3; 444/4; 114/7; 114/9, obręb Długoleka”

PROGRAM FUNKCJONALNO- UŻYTKOWY			
PLAN SYTUACYJNY - KONCEPCJA			
Dokumentacja:			
Nazwa rysunku:			
Opracował: mgr inż. Marcin Bera	Data: 08.2025	Skala: 1:500	Nr rysunku: D-1