5

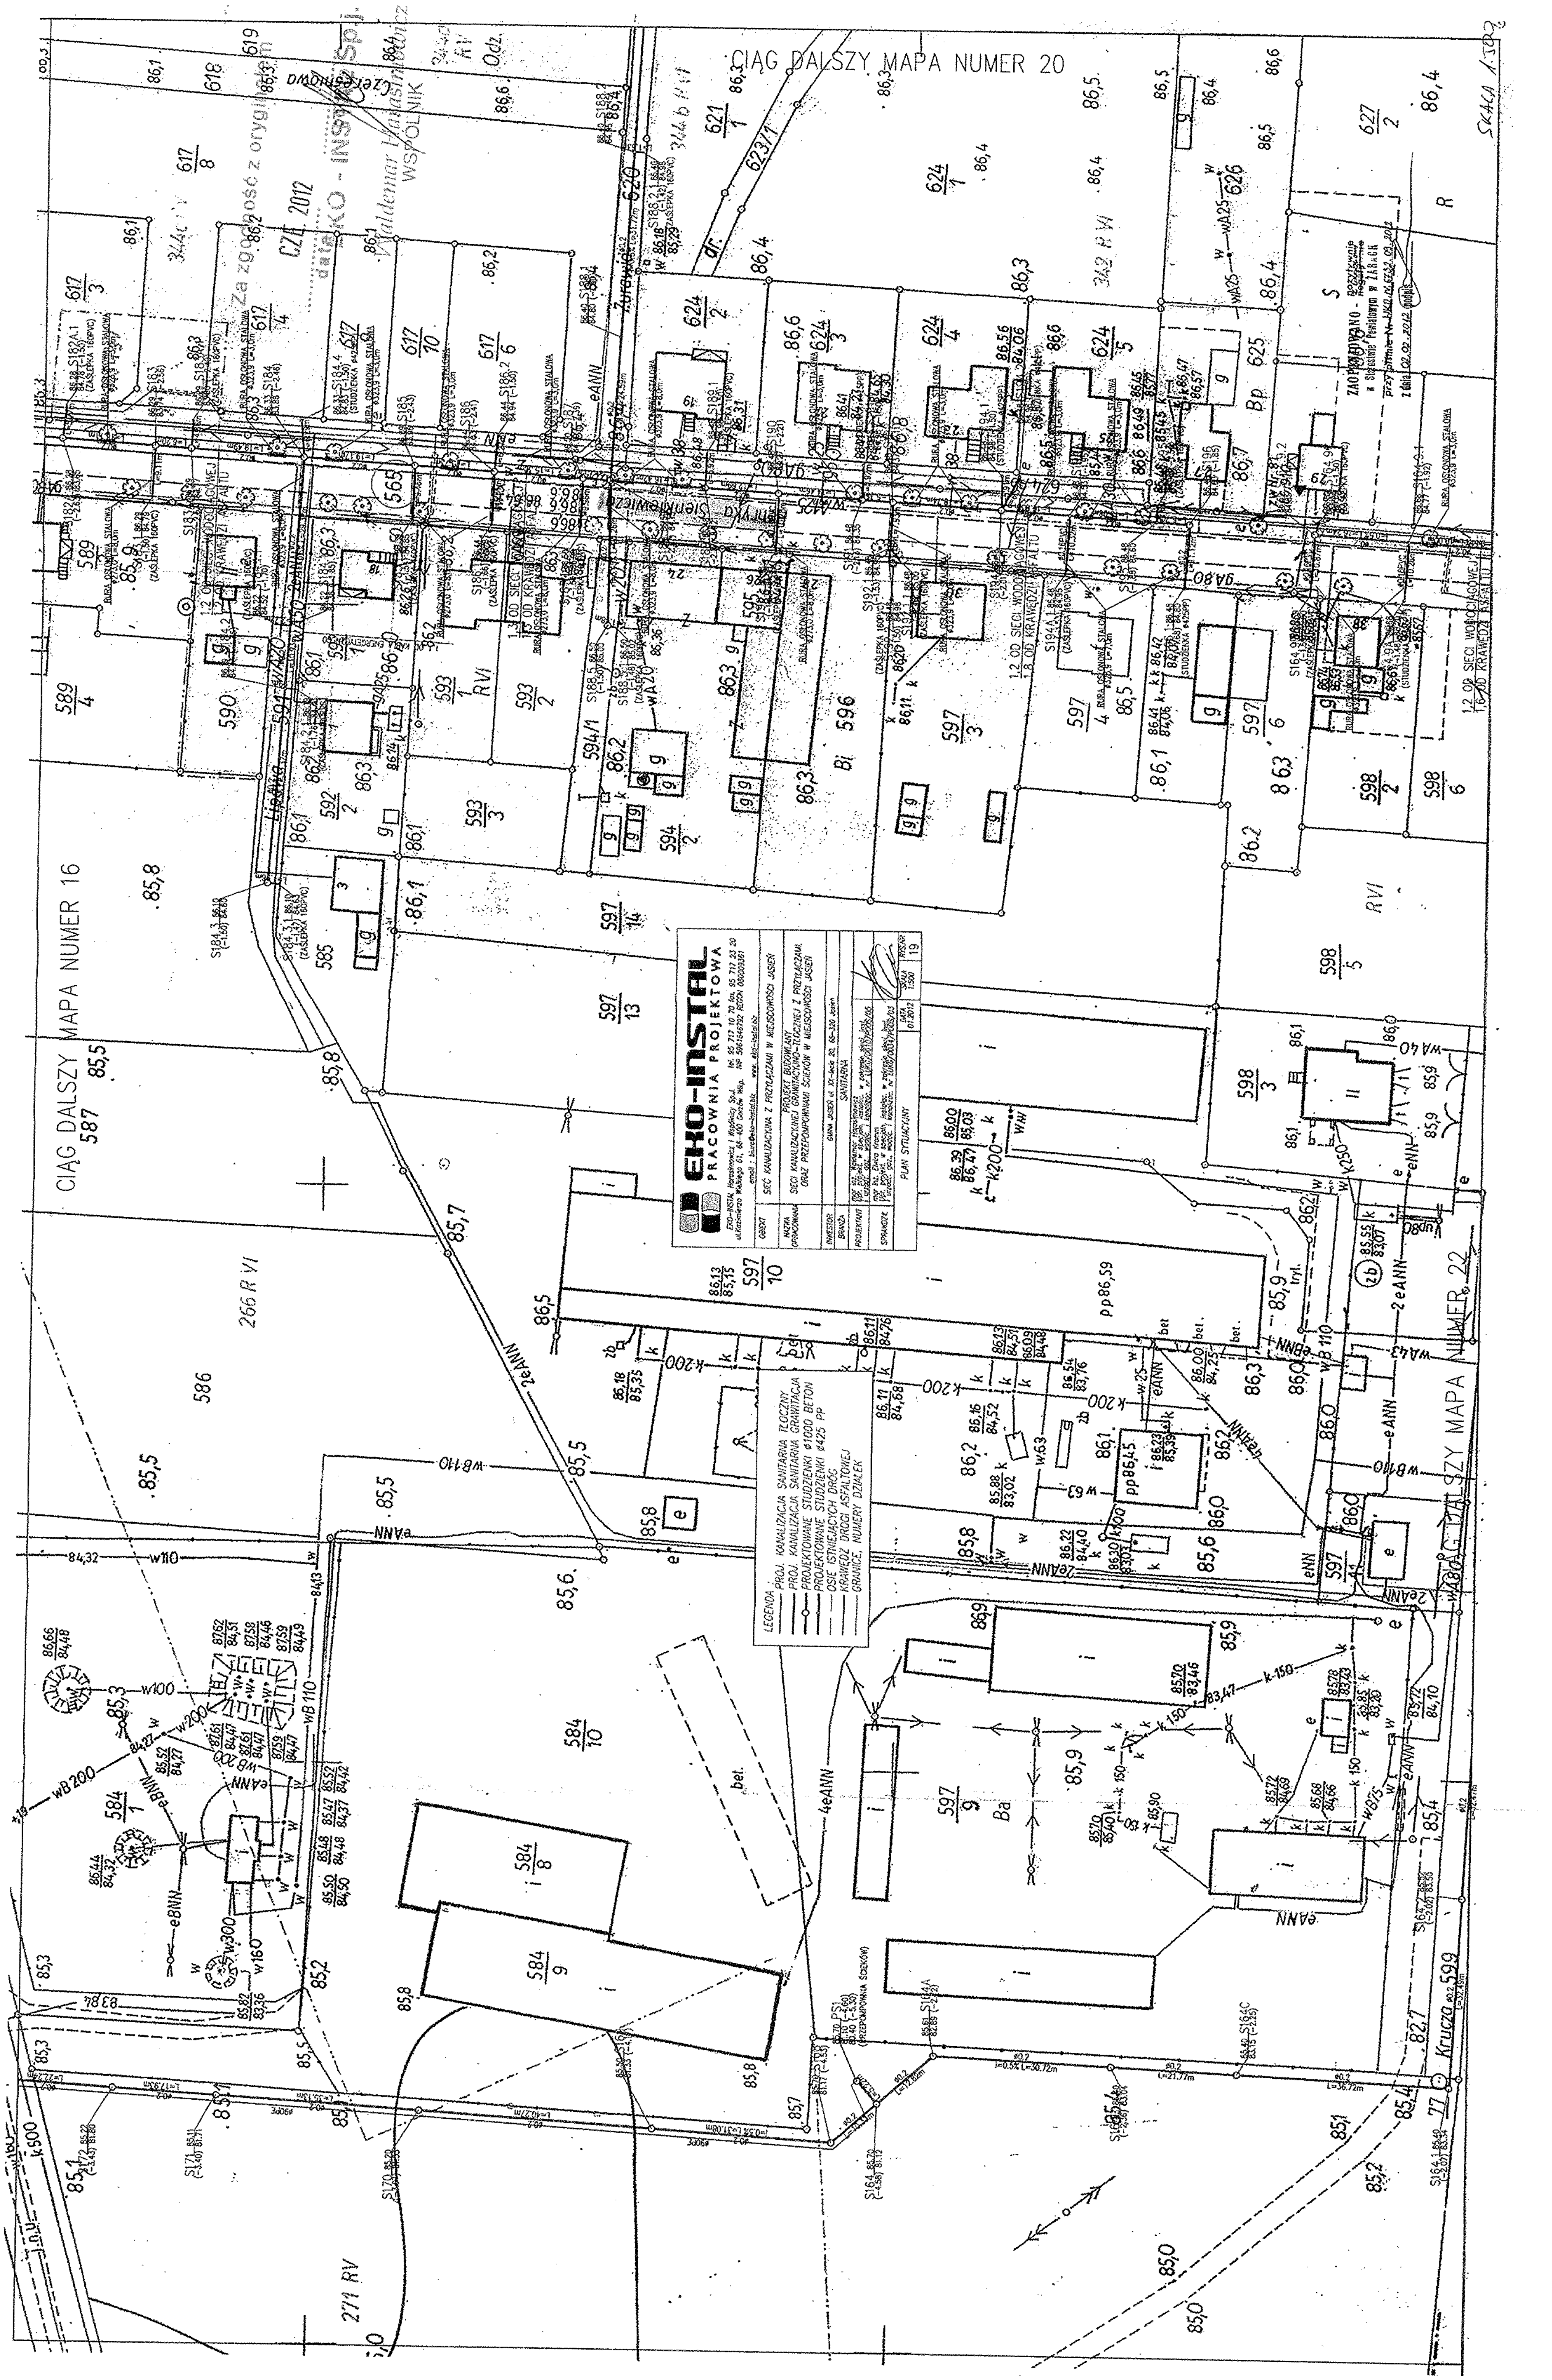
CIĄG DALSZY MAPA NUMER 20
CIĄG DALSZY MAPA NUMER 16
CIĄG DALSZY MAPA NUMER 22
Za zgodność z oryginałem
EKO - INSTAL Sp.j.
Waldemar Harasimowicz
WSPÓLNIK
ZAOPINIOWANO - pozytywnie
w Starostwie Powiatowym w ŻARACH
przy piśmie Nr
z dnia 02.02.2012
EKO-INSTAL
PRACOWNIA PROJEKTOWA
OBIEKT: SIEĆ KANALIZACYJNA Z PRZYŁĄCZAMI W MIEJSCOWOŚCI JASIEŃ
NAZWA OPRACOWANIA: PROJEKT BUDOWLANY SIECI KANALIZACYJNEJ GRAWITACYJNO-TŁOCZNEJ Z PRZYŁĄCZAMI, ORAZ PRZEPOMPOWNIAMI ŚCIEKÓW W MIEJSCOWOŚCI JASIEŃ
INWESTOR: GMINA JASIEŃ ul. XX-lecia 20, 68-320 Jasień
BRANŻA: SANITARNA
PLAN SYTUACYJNY
DATA 01.2012
SKALA 1:500
RYS.NR 19
LEGENDA:
PROJ. KANALIZACJA SANITARNA TŁOCZNA
PROJ. KANALIZACJA SANITARNA GRAWITACYJNA
PROJEKTOWANE STUDZIENKI ø1000 BETON
PROJEKTOWANE STUDZIENKI ø425 PP
OSIE ISTNIEJĄCYCH DRÓG
KRAWĘDŹ DROGI ASFALTOWEJ
GRANICE, NUMERY DZIAŁEK
Henryka Sienkiewicza
Kręta
Lipowa
Żurawia
Krucza
Czereśniowa
PRZEPOMPOWNIA ŚCIEKÓW
266 R VI
271 RV
342 R VI
SKALA 1:500