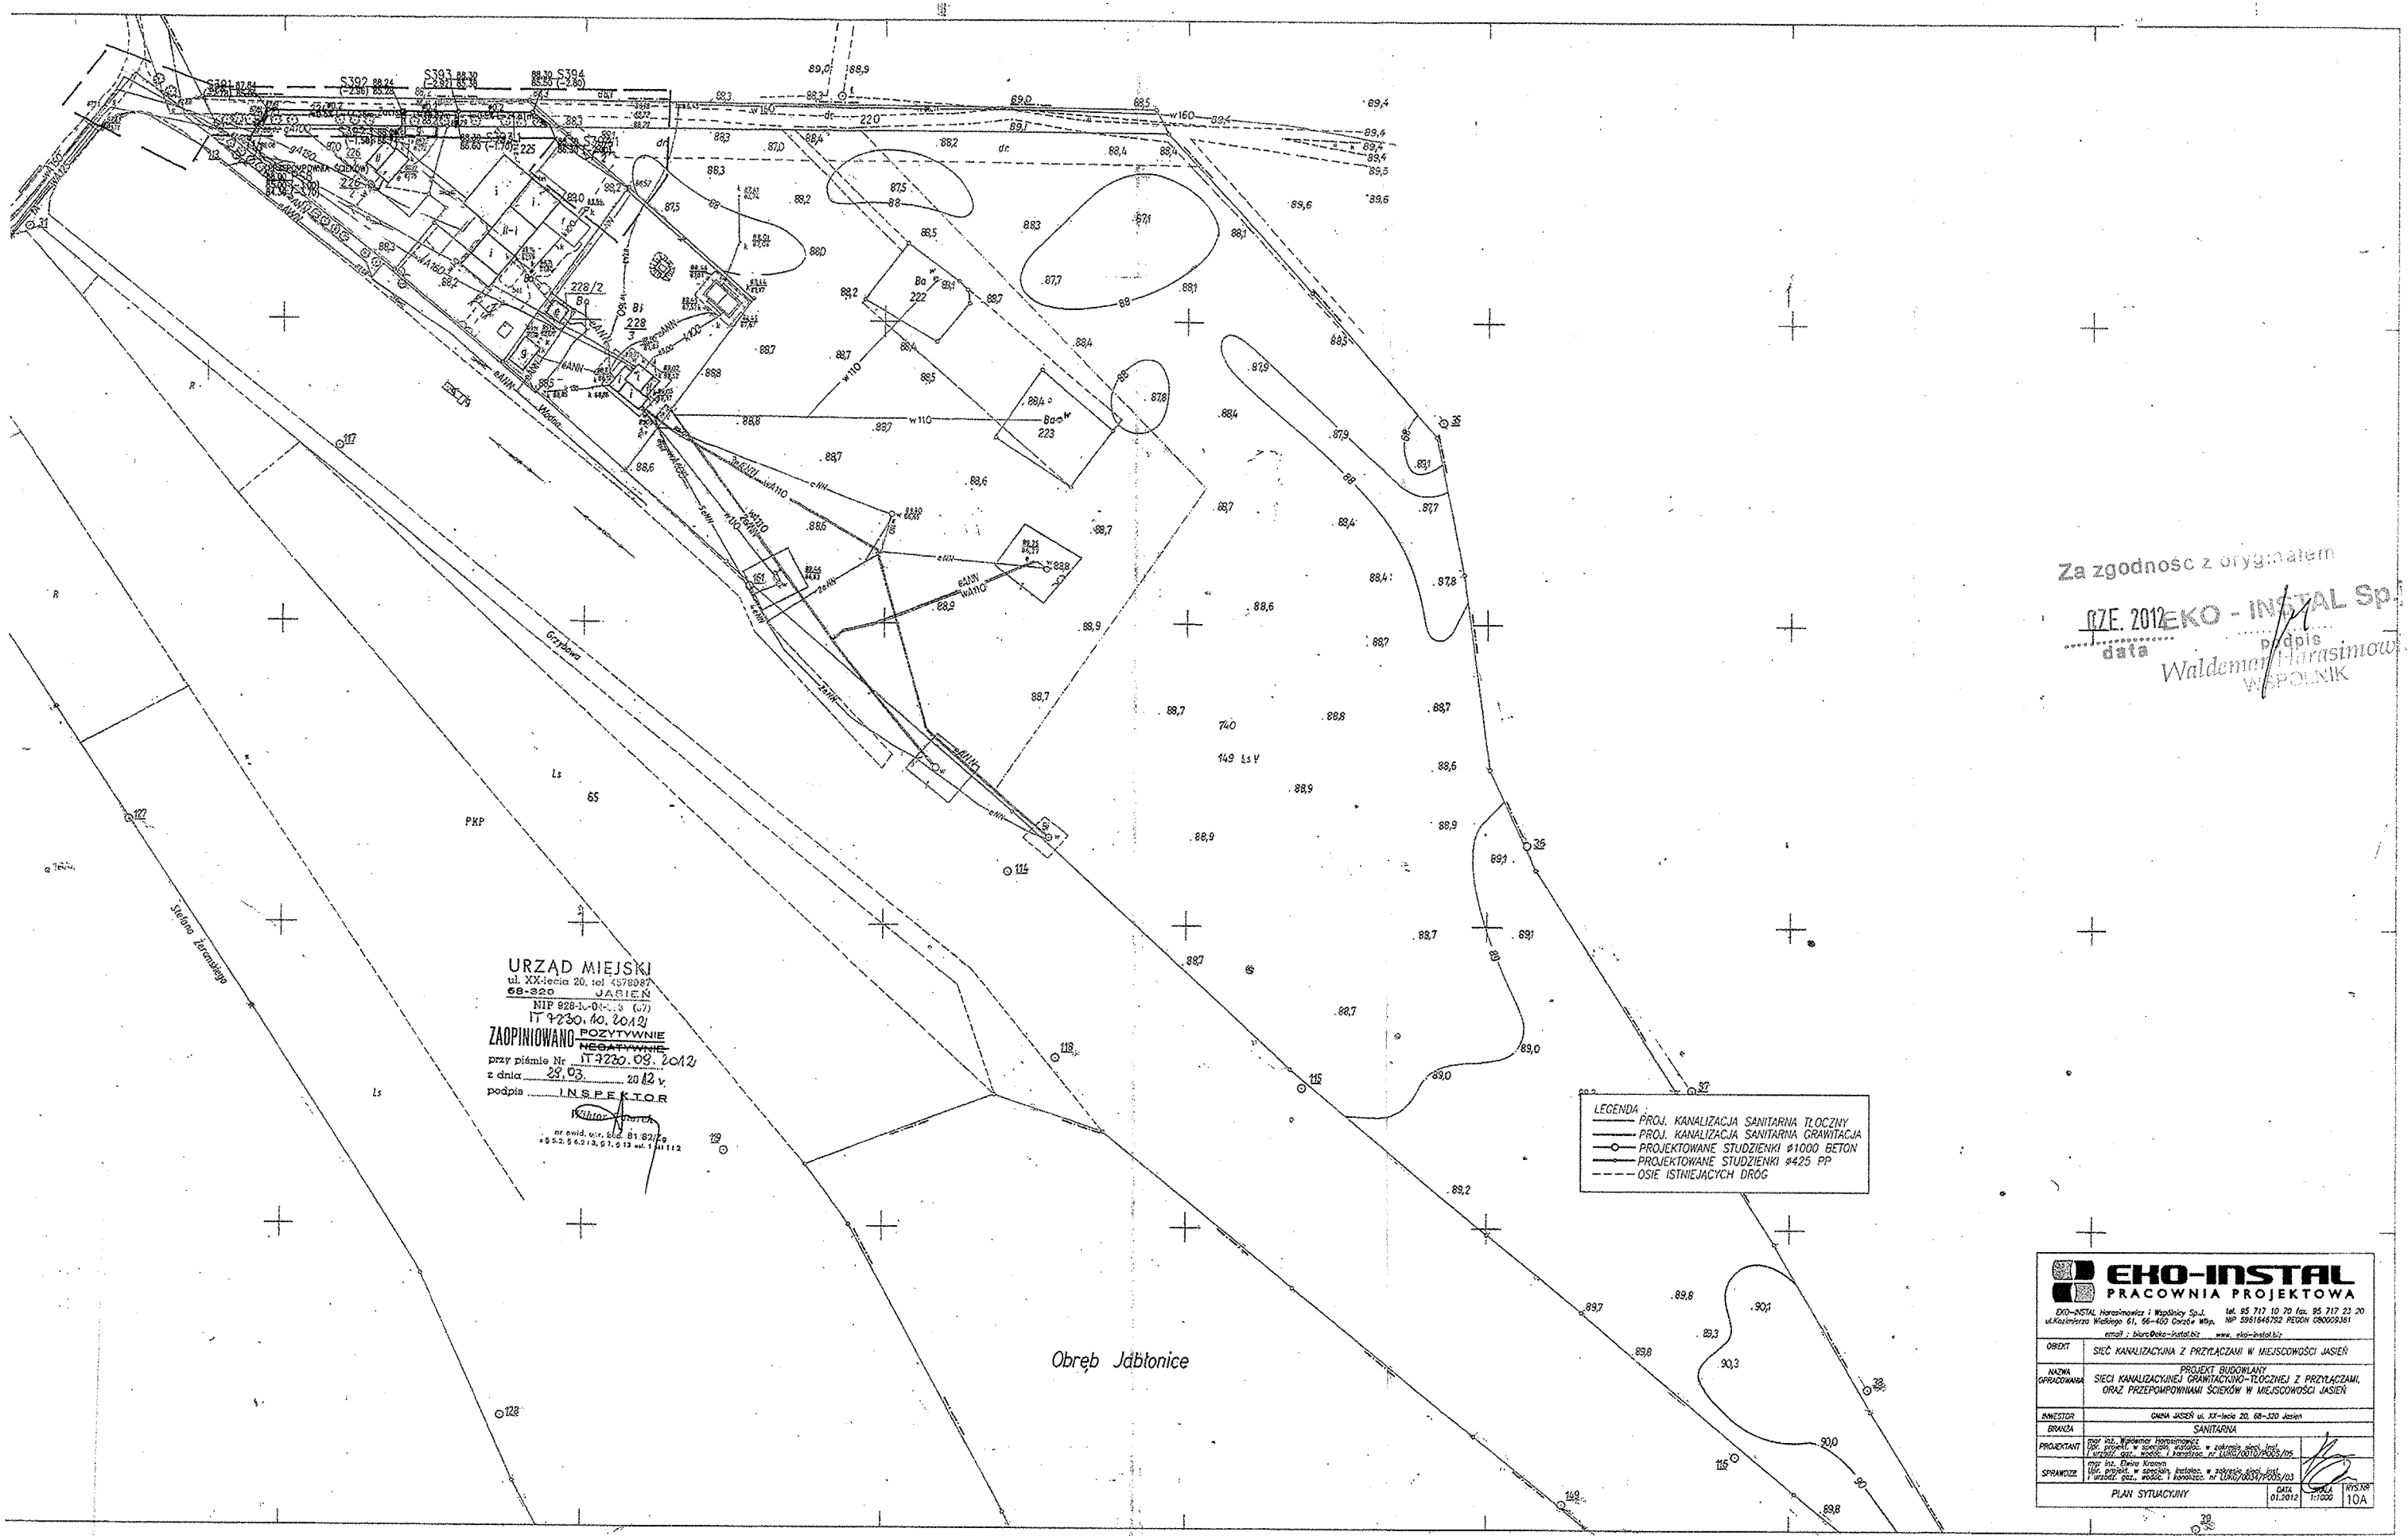

URZĄD MIEJSKI
ul. XX-lecia 20, tel 4578087
68-320 JASIEŃ
NIP 928-[illegible]
IT.7230.10.2012
ZAOPINIOWANO ~~NEGATYWNIE~~ POZYTYWNIE
przy piśmie Nr IT.7230.09.2012
z dnia 28.03 2012 r.
podpis INSPEKTOR
[illegible]
nr ewid. upr. geod. 81/82/Lo
§ 5.2, § 6.2 i 3, § 7, § 13 ust. 1 i 2 i 12

Za zgodność z oryginałem
07.E. 2012 EKO - INSTAL Sp.
data podpis
Waldemar Hirasimow
WSPÓLNIK

EKO-INSTAL
PRACOWNIA PROJEKTOWA

EKO–INSTAL Horaszinowicz i Wspólnicy Sp.z.o. tel. 95 717 10 20 fax. 95 717 23 20
ul.Kazimierza Wielkiego 61, 66-400 Gorzów Wlkp. NIP 5961646752 REGON 080009361
email : biuro@eko-instal.biz www. eko-instal.biz

OBIEKT	SIEĆ KANALIZACYJNA Z PRZYŁĄCZAMI W MIEJSCOWOŚCI JASIEŃ
NAZWA OPRACOWANIA	PROJEKT BUDOWLANY SIECI KANALIZACYJNEJ GRAWITACYJNO–TŁOCZNEJ Z PRZYŁĄCZAMI, ORAZ PRZEPOMPOWNIAMI ŚCIEKÓW W MIEJSCOWOŚCI JASIEŃ
INWESTOR	GMINA JASIEŃ ul. XX–lecia 20, 68–320 Jasień
BRANŻA	SANITARNA
PROJEKTANT	mgr inż. Wyrzykier Horaszinowicz upr. projekt. w zakresie sieci, inst. i urządz. gaz., wodoc. i kanalizac. nr LUBO/0010/POOS/05
SPRAWDZIŁ	mgr inż. Elwira Krasna upr. projekt. w zakresie sieci, inst. i urządz. gaz., wodoc. i kanalizac. nr LUBO/0034/POOS/03
PLAN SYTUACYJNY	DATA 01.2012 · SKALA 1:1000 · RYS.NR 10A

441.111.144
1:1000

MAPA ZASADNICZA

Założona w 1979 przez
OKRĘGOWE PRZEDSIĘBIORSTWO GEODEZYJNO – KARTOGRAFICZNE
w ZIELONEJ GÓRZE
PRACOWNIA TERENOWA w LUBSKU

1423
1432 144 1434
192

STAROSTA ŻARSKI
WYDZIAŁ GEODEZJI I KATASTRU
OŚRODEK DOKUMENTACJI GEODEZYJNEJ I KARTOGRAFICZNEJ
[illegible]
Z UP STAROSTY

województwo: lubuskie
powiat: żarski
gmina: Jasień
miasto: JASIEŃ
działki nr. 224

Zlec nr. 69/2011
KERG 1545-71/2011
Dz.Nr.4934/2011

Mapa do celów projektowych skala 1:1000

Niniejszą mapę sporządzono w Okręgowym Przedsiębiorstwie Geodezyjno – Kartograficznym „GEOMAP" Sp. z o.o. Pracownia Geodezyjna w Żarach na podstawie mapy syt.-wys. oraz pomiaru uzupełniającego wykonanego w grudniu 2011 r.

Nie wyklucza się istnienia w terenie innych nie wykazanych na niniejszej mapie urządzeń podziemnych które nie były zgłoszone do inwentaryzacji lub o których brak jest informacji w instytucjach branżowych.

Prace polowe
Andrzej Rybaczkowski nr. upr. geod. 9408

GEOMAP
65-825 ZIELONA GÓRA, ul.
PRACOWNIA G.-K.
68-200 ŻARY,
NIP 929-[illegible]

GEODETA UPRAWNIONY