1/79/441.1

m. JASIEŃ woj.

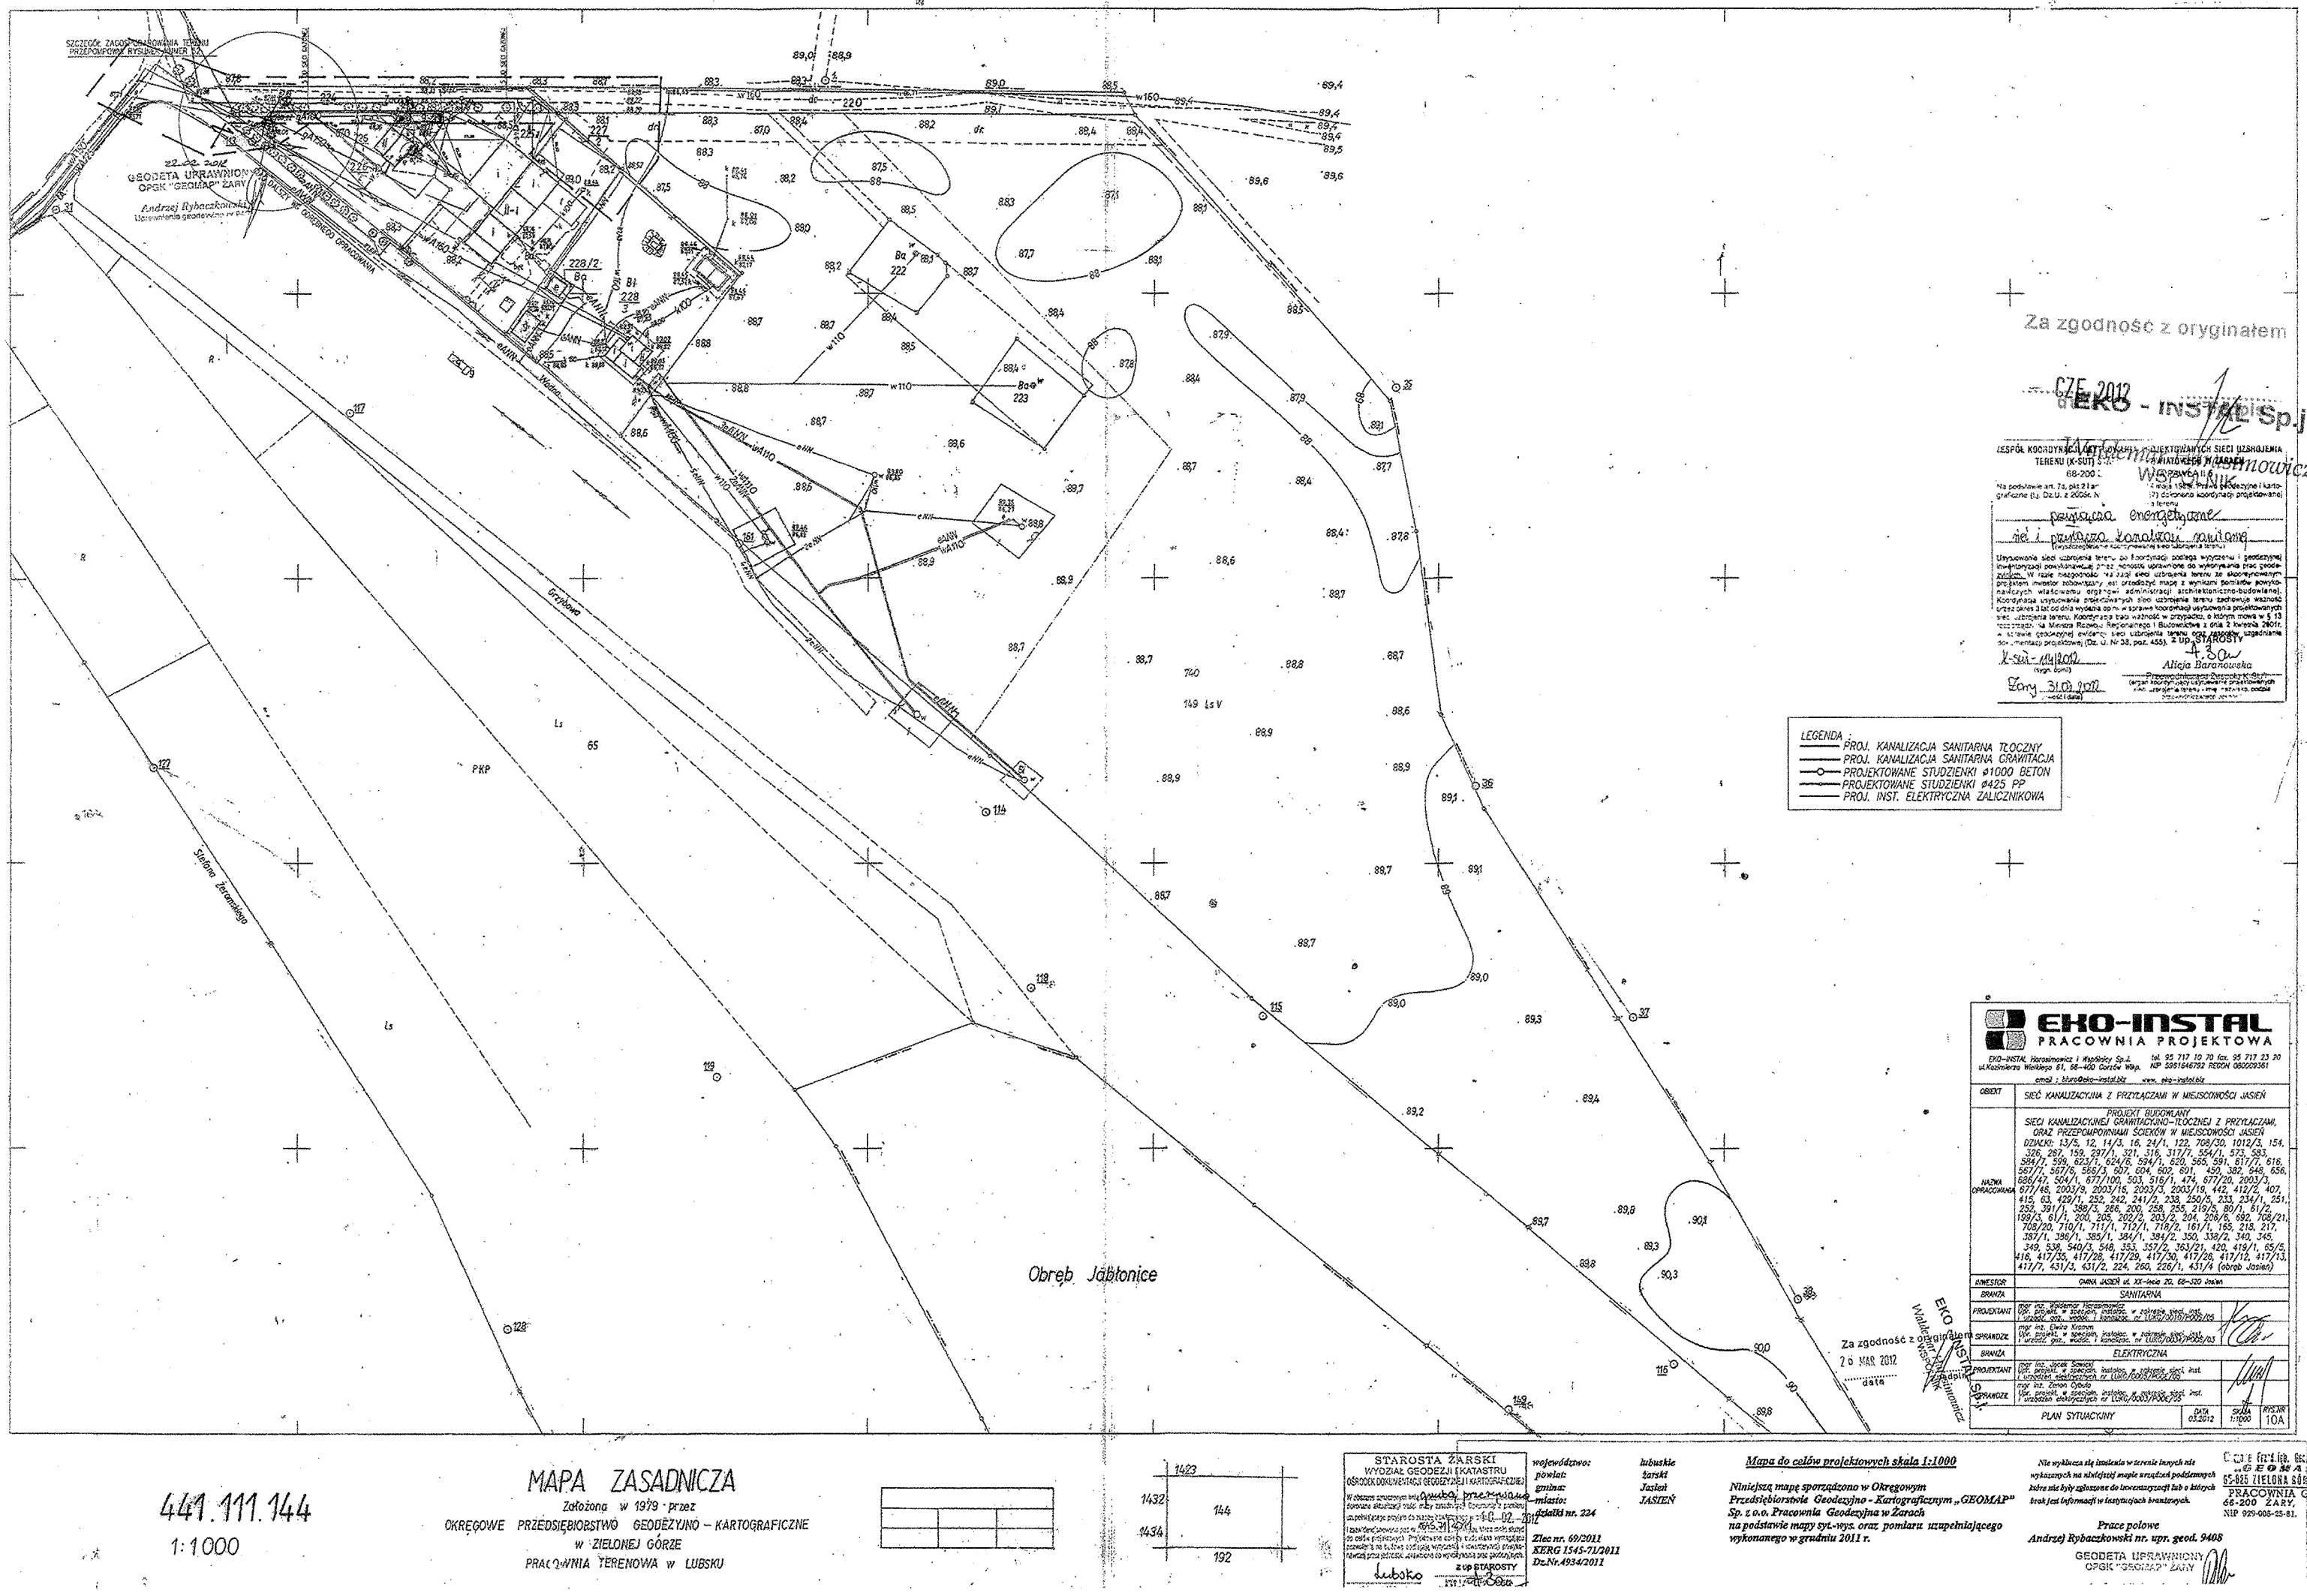

Za zgodność z oryginałem

CZE 2012

EKO - INSTAL Sp.j.

ZESPÓŁ KOORDYNACYJNY USYTUOWANIA PROJEKTOWANYCH SIECI UZBROJENIA TERENU (K-SUT) GMINY JASIEŃ
66-200 Świebodzin, ul. Wiejska 11

Na podstawie art. 7a, pkt 2 i 3 ustawy z dnia 13 kwietnia 2007 r. o ... (Dz.U. z 2008 r. Nr ...) ustala się przebieg projektowanej i kartograficznej ... oraz zakres ... dla terenu ... (wyszczególnienie projektowanej sieci uzbrojenia terenu)

Usytuowanie sieci uzbrojenia terenu ... podlega wyłącznie i jednoznacznej ... powyższej powykonawczej ... przez ... uprawnione do wykonywania prac geodezyjnych. W razie niezgodności ... z ... sieci uzbrojenia terenu ze zaopiniowanym projektem inwestor zobowiązany jest przedłożyć mapę z wynikami pomiarów powykonawczych właściwemu organowi administracji architektoniczno-budowlanej. Koordynacja usytuowania projektowanych sieci uzbrojenia terenu zachowuje ważność przez okres 3 lat od dnia wydania opinii w sprawie koordynacji usytuowania projektowanych sieci uzbrojenia terenu. Koordynacja traci ważność w przypadku, o którym mowa w § 13 rozporządzenia Ministra Rozwoju Regionalnego i Budownictwa z dnia 2 kwietnia 2001r. w sprawie ... ewidencji sieci uzbrojenia terenu ... (Dz. U. Nr 38, poz. 455). Z up. STAROSTY

K-sieci - 11/2012 (nazwa ośrodka)

Żary 31.05.2012 (miejscowość i data)

4.Sa
Alicja Baranowska
(Przewodniczący Zespołu K-SUT lub osoba upoważniona do podpisywania opinii koordynacyjnych usytuowania projektowanych sieci uzbrojenia terenu - imię i nazwisko, podpis i pieczęć)

LEGENDA :
- PROJ. KANALIZACJA SANITARNA TŁOCZNY
- PROJ. KANALIZACJA SANITARNA GRAWITACJA
- PROJEKTOWANE STUDZIENKI ø1000 BETON
- PROJEKTOWANE STUDZIENKI ø425 PP
- PROJ. INST. ELEKTRYCZNA ZALICZNIKOWA

EKO-INSTAL
PRACOWNIA PROJEKTOWA

EKO-INSTAL Harasimowicz i Wypółczy Sp.j. tel. 95 717 10 70 fax. 95 717 23 20
ul.Kazimierza Wielkiego 61, 66-400 Gorzów Wlkp. NIP 5981646792 REGON 080029361
email : biuro@eko-instal.biz www. eko-instal.biz

OBIEKT	SIEĆ KANALIZACYJNA Z PRZYŁĄCZAMI W MIEJSCOWOŚCI JASIEŃ
NAZWA OPRACOWANIA	PROJEKT BUDOWLANY SIECI KANALIZACYJNEJ GRAWITACYJNO-TŁOCZNEJ Z PRZYŁĄCZAMI, ORAZ PRZEPOMPOWNIAMI ŚCIEKÓW W MIEJSCOWOŚCI JASIEŃ DZIAŁKI: 13/5, 12, 14/3, 16, 24/1, 122, 708/30, 1012/3, 154, 326, 282, 159, 297/4, 321, 316, 317/1, 564/1, 573, 583, 594/1, 599, 623/1, 624/6, 594/1, 620, 565, 591, 617/1, 616, 567/1, 567/6, 566/3, 607, 604, 602, 691, 450, 382, 648, 656, 586/42, 504/1, 677/100, 503, 316/1, 474, 677/20, 2003/3, 677/46, 2003/8, 2003/15, 2003/3, 2003/19, 442, 412/2, 407, 415, 63, 429/1, 252, 242, 241/2, 238, 250/5, 233, 234/1, 251, 252, 391/1, 388/3, 266, 200, 258, 255, 219/5, 80/1, 61/2, 158/13, 61/1, 208, 205, 209/2, 233/2, 204, 208/6, 692, 708/21, 708/20, 710/1, 711/1, 712/1, 710/2, 161/1, 165, 218, 217, 387/1, 396/1, 385/1, 384/1, 384/2, 350, 338/2, 340, 345, 349, 538, 540/3, 548, 353, 357/2, 363/21, 420, 419/1, 65/5, 416, 417/56, 417/28, 417/29, 417/30, 417/28, 417/12, 417/13, 417/7, 431/3, 431/2, 224, 260, 228/1, 431/4 (obręb Jasień))
INWESTOR	GMINA JASIEŃ ul. XX-lecia 25, 66-320 Jasień
BRANŻA	SANITARNA
PROJEKTANT	mgr inż. Agnieszka Harasimowicz Upr. projekt. w specjm. instalac. w zakresie sieci, inst. i urządzeń gaz., wodoc. i kanalizac. nr UUKI/0007/POOS/05
SPRAWDZIŁ	mgr inż. Elwira Krasnan Upr. projekt. w specjm. instalac. w zakresie sieci, inst. i urządzeń gaz., wodoc. i kanalizac. nr UUKI/0007/POOS/03
BRANŻA	ELEKTRYCZNA
PROJEKTANT	mgr inż. Dorota Sawicka Upr. projekt. w specjm. instalac. w zakresie sieci, inst. i urządzeń elektrycznych nr UUKI/0007/POOE/06
SPRAWDZIŁ	mgr inż. Dorota Dybała Upr. projekt. w specjm. instalac. w zakresie sieci, inst. i urządzeń elektrycznych nr UUKI/0007/POOE/05
PLAN SYTUACYJNY	DATA 03.2012 · SKALA 1:1000 · RYSUNEK 10A

Za zgodność z oryginałem
26 MAR 2012
data
EKO-INSTAL Wioletta Harasimowicz Sp.j.

441.111.144

1:1000

MAPA ZASADNICZA

Założona w 1979 · przez
OKRĘGOWE PRZEDSIĘBIORSTWO GEODEZYJNO – KARTOGRAFICZNE
w ZIELONEJ GÓRZE
PRACOWNIA TERENOWA w LUBSKU

STAROSTA ŻARSKI
WYDZIAŁ GEODEZJI I KATASTRU
OŚRODEK DOKUMENTACJI GEODEZYJNEJ I KARTOGRAFICZNEJ

W obszarze zamówionego mapą ... nie stwierdzono ... 10.02.2012

Luboko

z up STAROSTY

województwo: lubuskie
powiat: żarski
gmina: Jasień
miasto: JASIEŃ
działki nr. 224

Zlec nr. 69/2011
KERG 1545-71/2011
Dz.Nr.4934/2011

Mapa do celów projektowych skala 1:1000

Niniejszą mapę sporządzono w Okręgowym Przedsiębiorstwie Geodezyjno - Kartograficznym „GEOMAP" Sp. z o.o. Pracownia Geodezyjna w Żarach na podstawie mapy syt.-wys. oraz pomiaru uzupełniającego wykonanego w grudniu 2011 r.

Nie wyklucza się istnienia w terenie innych niż wykazanych na niniejszej mapie urządzeń podziemnych które nie były zgłoszone do inwentaryzacji lub o których brak jest informacji w instytucjach branżowych.

Prace polowe
Andrzej Rybaczkowski nr. upr. geod. 9408

GEODETA UPRAWNIONY
OPGK "GEOMAP" ŻARY

Okręgowe Przedsiębiorstwo Geodezyjno-Kartograficzne „GEOMAP" Sp. z o.o.
65-085 ZIELONA GÓRA, ul. Sikorskiego
PRACOWNIA GEODEZYJNA
66-200 ŻARY, ul. Żeleźnikowska tel. (068) 374-24-
NIP 929-008-23-81

137