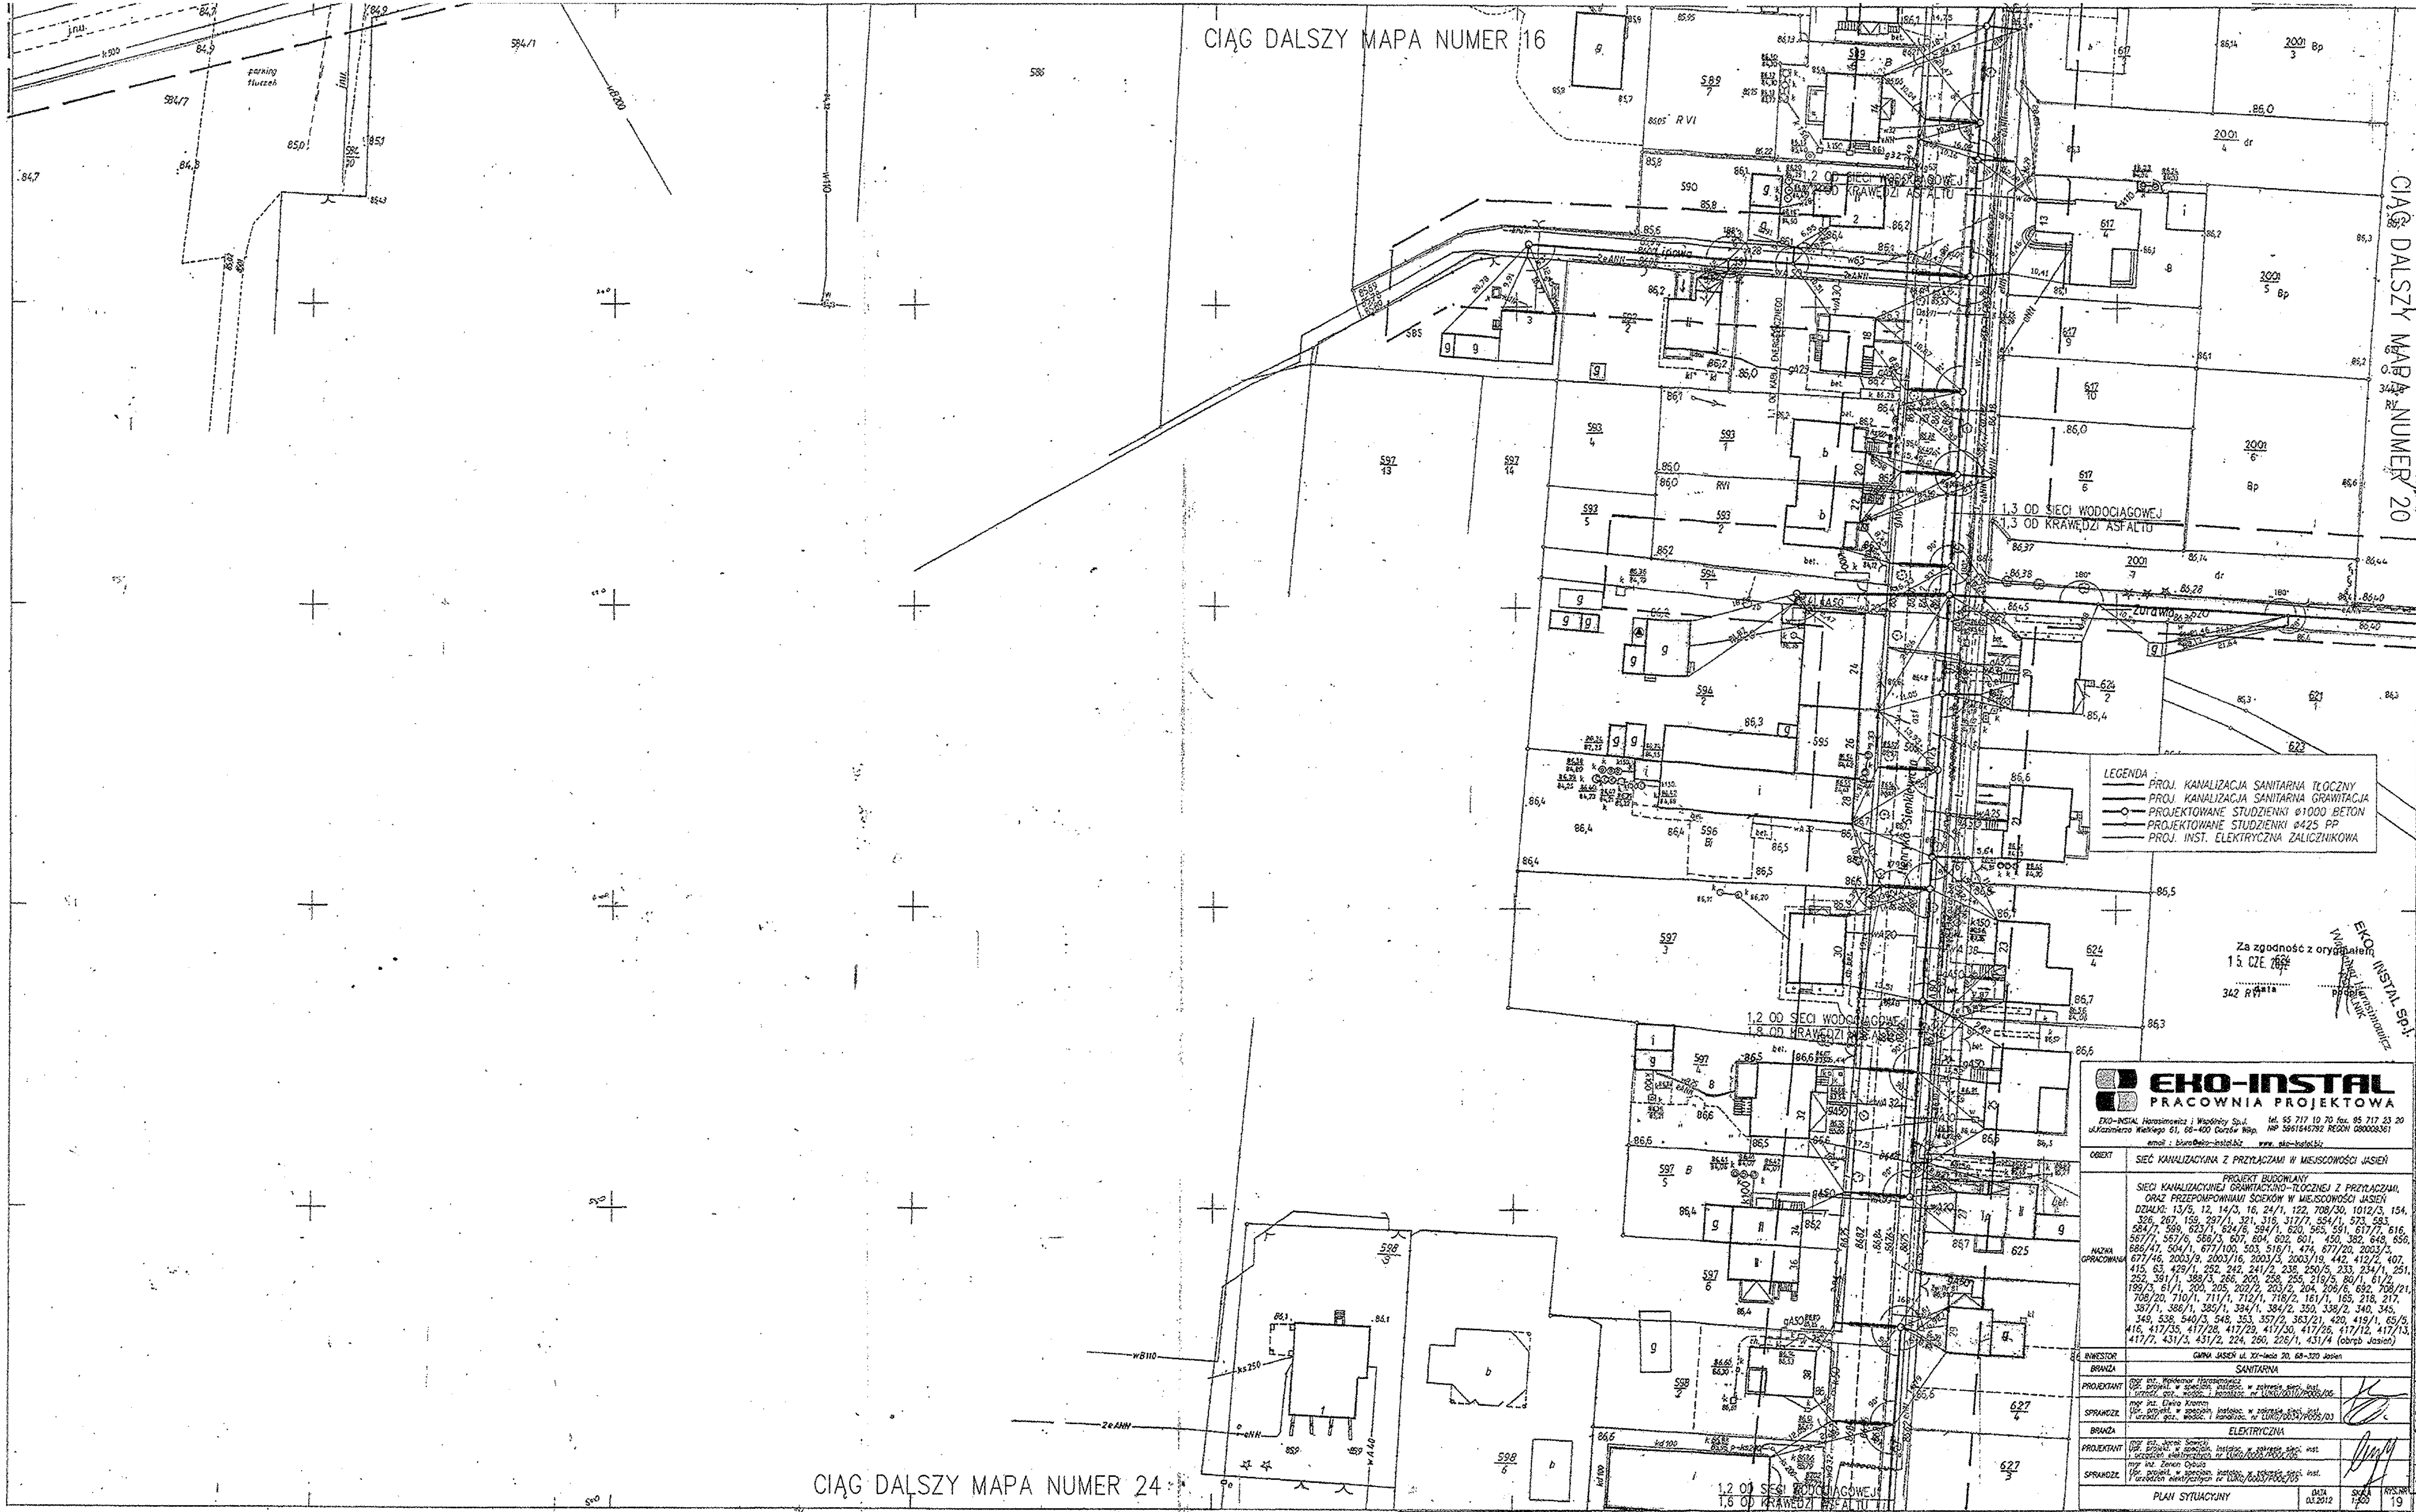

Za zgodność z oryginałem
CZE. 2012
EKO - INSTAL Sp.j.
data podpis
WSPÓLNIK

ZESPÓŁ KOORDYNACJI USYTUOWANIA PROJEKTOWANYCH SIECI UZBROJENIA TERENU (K-SUT) STAROSTWA POWIATOWEGO W ŻARACH
68-200 ŻARY, AL. JANA PAWŁA II 5

K-SUT-114/2012

31.05.2012

STAROSTY

Alicja Baranowska

441.111.1824
1:500

MAPA ZASADNICZA
Założona w 1979 przez
OKRĘGOWE PRZEDSIĘBIORSTWO GEODEZYJNO - KARTOGRAFICZNE
w ZIELONEJ GÓRZE
PRACOWNIA TERENOWA w LUBSKU

STAROSTA ŻARSKI
WYDZIAŁ GEODEZJI I KATASTRU
z up. STAROSTY
Naczelnik Wydziału Geodezji i Katastru

województwo: lubuskie
powiat: żarski
gmina: Jasień
miasto: JASIEŃ
działki nr. 565,591,620,2001/7

Zlec.nr. 69/2011
KERG 1545-71/2011
Dz.Nr.4934/2011

Mapa do celów projektowych skala 1:500

Niniejszą mapę sporządzono w Okręgowym Przedsiębiorstwie Geodezyjno - Kartograficznym „GEOMAP" Sp. z o.o. Pracownia Geodezyjna w Żarach na podstawie mapy syt.-wys. oraz pomiaru uzupełniającego wykonanego w grudniu 2011 r.

Nie wykluczą się istnienia w terenie innych nie wykazanych na niniejszej mapie urządzeń podziemnych które nie były zgłoszone do inwentaryzacji lub o których brak jest informacji w instytucjach branżowych.

Prace polowe
Andrzej Rybaczkowski nr. upr. geod. 9408

GEODETA UPRAWNIONY
OPGK "GEOMAP" ŻARY

„GEOMAP" Sp. z o.o.
65-026 ZIELONA GÓRA
PRACOWNIA GEODEZYJNA
68-200 ŻARY, ul. Zabłockiego 1

146