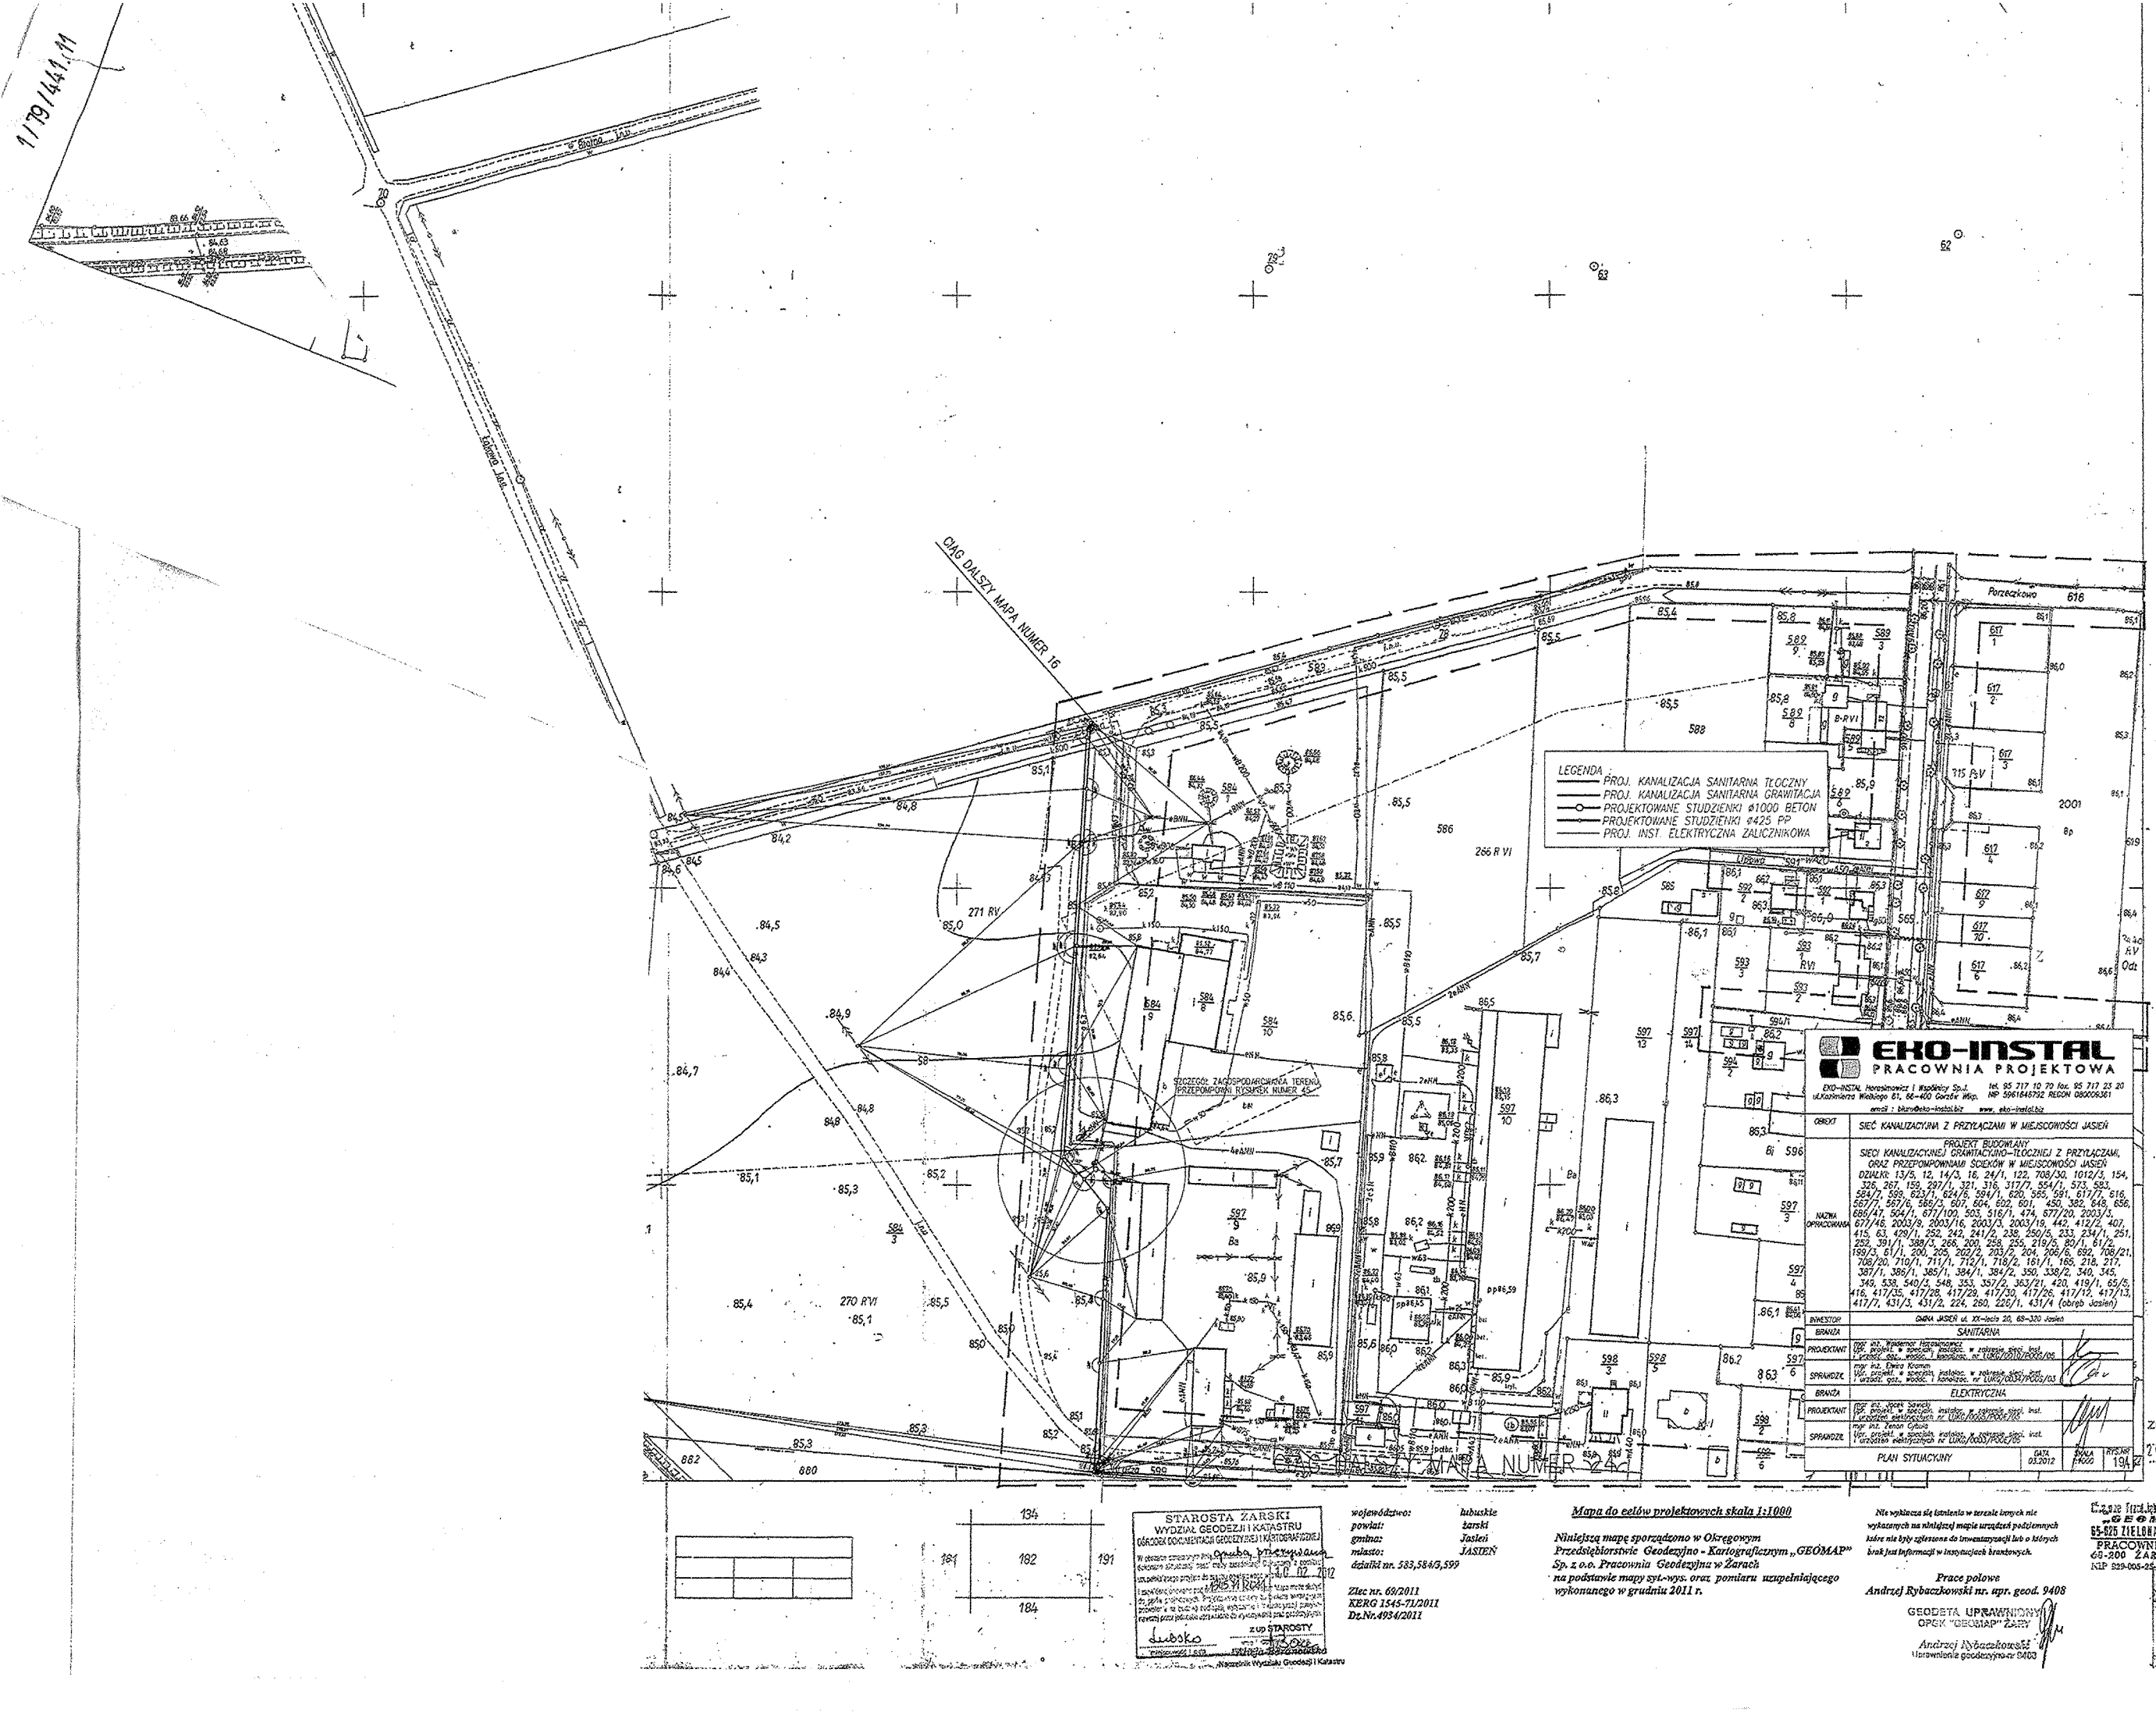
1/79/441/11
Polna
Łąkowa
CIĄG DALSZY MAPA NUMER 16
CIĄG DALSZY MAPA NUMER 24
Porzeczkowo
616
271 RV
270 RVI
266 R VI
586
588
597
599
LEGENDA
PROJ. KANALIZACJA SANITARNA TŁOCZNY
PROJ. KANALIZACJA SANITARNA GRAWITACJA
PROJEKTOWANE STUDZIENKI ø1000 BETON
PROJEKTOWANE STUDZIENKI ø425 PP
PROJ. INST. ELEKTRYCZNA ZALICZNIKOWA
PRZEBIEG ZAGOSPODAROWANIA TERENU PRZEPOMPOWNI ŚCIEKÓW NUMER 2
EKO-INSTAL
PRACOWNIA PROJEKTOWA
EKO-INSTAL Hanasimowicz i Wspólnicy Sp.j. tel. 85 717 10 70 fax. 85 717 23 20
ul.Kalinierza Wielkiego 61, 66-400 Gorzów Wlkp. NIP 5961467592 REGON 080096361
email : biuro@eko-instal.biz www. eko-instal.biz
OBIEKT
SIEĆ KANALIZACYJNA Z PRZYŁĄCZAMI W MIEJSCOWOŚCI JASIEŃ
NAZWA OPRACOWANIA
PROJEKT BUDOWLANY
SIECI KANALIZACYJNEJ GRAWITACYJNO–TŁOCZNEJ Z PRZYŁĄCZAMI, ORAZ PRZEPOMPOWNIAMI ŚCIEKÓW W MIEJSCOWOŚCI JASIEŃ
DZIAŁKI: 13/5, 12, 14/3, 16, 24/1, 122, 708/30, 1012/3, 154, 326, 267, 158, 297/1, 321, 316, 317/7, 554/1, 573, 583, 584/1, 589, 622/1, 624/6, 594/1, 620, 565, 591, 617/1, 616, 567/2, 567/6, 586/2, 601, 604, 602, 601, 455, 382, 548, 656, 686/47, 504/1, 677/100, 503, 516/1, 474, 577/20, 2003/3, 671/46, 2003/8, 2003/16, 2003/3, 2003/19, 442, 412/2, 407, 415, 63, 429/1, 252, 242, 241/2, 238, 250/5, 233, 234/1, 251, 252, 391/1, 388/1, 268, 201, 258, 256, 219/5, 80/1, 61/2, 199/3, 61/1, 200, 205, 202/2, 203/2, 204, 206/6, 692, 708/21, 708/20, 710/1, 711/1, 712/1, 718/2, 181/1, 188, 218, 217, 357/1, 386/1, 385/1, 384/1, 384/2, 350, 338/2, 340, 345, 349, 538, 540/3, 548, 353, 357/2, 363/21, 420, 419/1, 65/5, 416, 417/35, 417/28, 417/29, 417/30, 417/26, 417/12, 417/13, 417/7, 431/3, 431/2, 224, 280, 226/1, 431/4 (obręb Jasień)
INWESTOR
GMINA JASIEŃ ul. XX-lecia 20, 68-320 Jasień
BRANŻA
SANITARNA
PROJEKTANT
mgr inż. Waldemar Harasimowicz
upr. projekt. w specjal. instalac. w zakresie sieci, inst. i urządz. ciepl., wodoc. i kanalizac. nr UZKZ/0031/POOS/05
SPRAWDZIŁ
mgr inż. Ewa Kamon
upr. projekt. w specjal. instalac. w zakresie sieci, inst. i urządz. ciepl., wodoc. i kanalizac. nr UZKZ/0035/POOS/03
BRANŻA
ELEKTRYCZNA
PROJEKTANT
inż. Janusz Sarosiek
upr. projekt. w specjal. instalac. w zakresie sieci, inst. i urządzeń elektrycznych nr UZKZ/0033/POOS/05
SPRAWDZIŁ
inż. Janusz Sarosiek
upr. projekt. w specjal. instalac. w zakresie sieci, inst. i urządzeń elektrycznych nr UZKZ/0033/POOS/05
PLAN SYTUACYJNY
DATA 05.2012
SKALA 1:500
PROJEKT 194
STAROSTA ŻARSKI
WYDZIAŁ GEODEZJI I KATASTRU
OŚRODEK DOKUMENTACJI GEODEZYJNEJ I KARTOGRAFICZNEJ
14 LIP 2012
Naczelnik Wydziału Geodezji i Katastru
ZUP STAROSTWA
województwo: lubuskie
powiat: żarski
gmina: Jasień
miasto: JASIEŃ
działki nr. 583,584/3,599
Zlec nr. 69/2011
KERG 1545-71/2011
Dz.Nr.493/4/2011
Mapa do celów projektowych skala 1:1000
Niniejszą mapę sporządzono w Okręgowym Przedsiębiorstwie Geodezyjno - Kartograficznym „GEOMAP" Sp. z o.o. Pracownia Geodezyjna w Żarach na podstawie mapy syt.-wys. oraz pomiaru uzupełniającego wykonanego w grudniu 2011 r.
Nie wyklucza się istnienia w terenie innych nie wykazanych na niniejszej mapie urządzeń podziemnych które nie były zgłoszone do inwentaryzacji lub o których brak jest informacji w instytucjach branżowych.
Prace polowe
Andrzej Rybaczkowski nr. upr. geod. 9408
GEODETA UPRAWNIONY
OPGK "GEOMAP" ŻARY
Andrzej Rybaczkowski
Uprawnienia geodezyjne nr 9408
Okręgowe Przedsiębiorstwo Geodezyjno-Kartograficzne „GEOMAP" Sp. z o.o.
65-825 ZIELONA GÓRA, ul. Kruczkowskiego 8
PRACOWNIA GEODEZYJNA
66-200 ŻARY, ul. Żabikowska 7
NIP 929-005-25-91, tel. (068) 374 34 70
ZESPÓŁ KOORDYNACJI USYTUOWANIA PROJEKTOWANYCH SIECI UZBROJENIA TERENU (K-SUT) STAROSTWA POWIATOWEGO W ŻARACH
68-200 ŻARY, AL. JANA PAWŁA II 6
Na podstawie art. 7d. pkt.2 i art. 28 ustawy z 17 maja 1989r. Prawo geodezyjne i kartograficzne (t.j. Dz.U. z 2000r. Nr 240 poz. 2027) dokonano koordynacji projektowanego sieci uzbrojenia terenu
przyłącza elektryczne
dot. przyłączy kanalizacji sanitarnej
(wyszczególnienie koordynowanej sieci uzbrojenia terenu)
Usytuowanie sieci uzbrojenia terenu po koordynacji podlega wyłącznie i geodezyjnie inwentaryzacji powykonawczej przez jednostki uprawnione do wykonywania prac geodezyjnych. W razie niezgodności realizacji sieci uzbrojenia terenu ze skoordynowanym projektem inwestor zobowiązany jest przedłożyć mapę z wynikami pomiarów powykonawczych właściwemu organowi administracji architektoniczno-budowlanej. Koordynacja usytuowania projektowanych sieci uzbrojenia terenu zachowuje ważność przez okres 3 lat od dnia wydania opinii w sprawie koordynacji usytuowania projektowanych sieci uzbrojenia terenu. Koordynacja traci ważność w przypadku, o którym mowa w § 11 rozporządzenia Ministra Rozwoju Regionalnego i Budownictwa z dnia 2 kwietnia 2001r. w sprawie geodezyjnej ewidencji sieci uzbrojenia terenu oraz zasobów urządzania dokumentacji projektowej (Dz. U. Nr 38, poz. 454).
Kier. STAROSTY
K-SU-Nr/8/2012
Żary, 31.05.2012
Alicja Baranowska
Kierownik Zespołu K-SUT
Za zgodność z oryginałem
CZE. 2012
data
EKO-INSTAL S.
Waldemar Harasimo
WSPÓLNIK
Za zgodność z oryginałem
25 MAR 2012
data
EKO-INSTAL Sp.j.
Waldemar Harasimowicz
WSPÓLNIK
14