1/79/441.11

m. JASIEŃ woj.

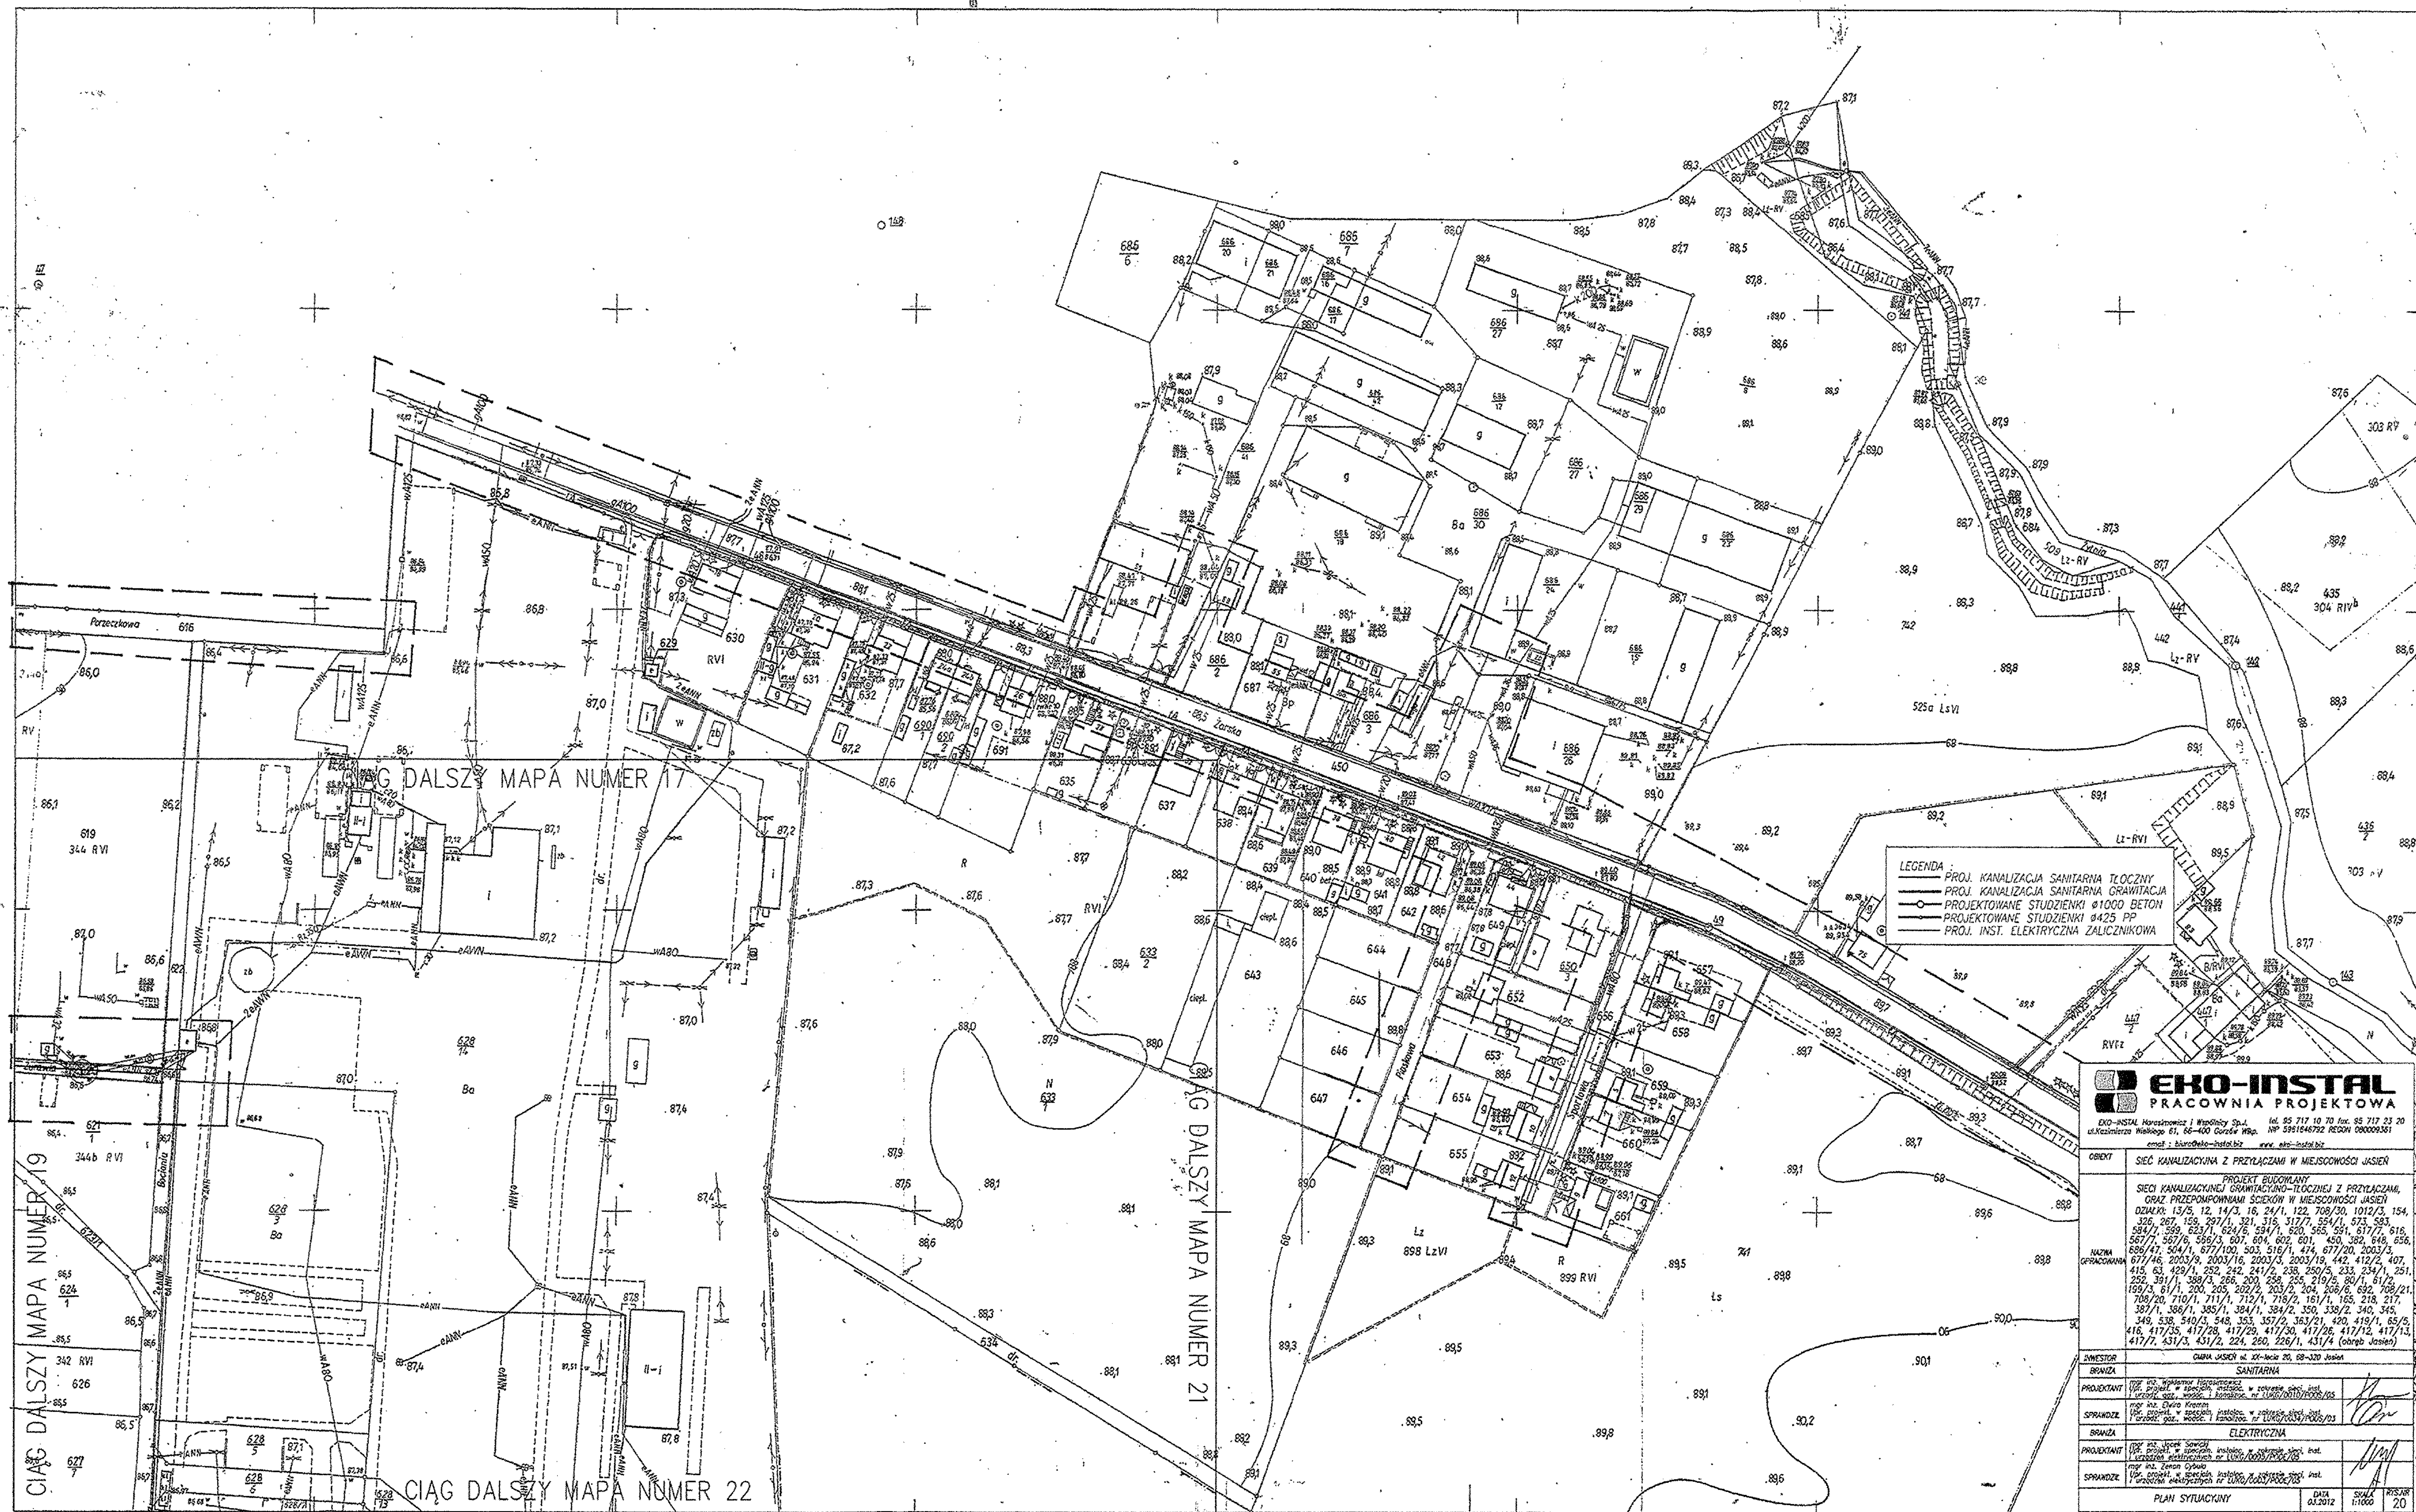

Za zgodność z oryginałem
CZE. 2012
data
EKO - INSTAL
podpis
Waldemar Harasimowicz
WSPÓLNIK

ZESPÓŁ KOORDYNACJI USYTUOWANIA PROJEKTOWANYCH SIECI UZBROJENIA TERENU (K-SUT) STAROSTWA POWIATOWEGO W ŻARACH
68-200 ŻARY, AL. JANA PAWŁA II 5

z up. STAROSTY

Alicja Baranowska

EKO INSTAL Sp.j.
Waldemar Harasimowicz
WSPÓLNIK

Za zgodność z oryginałem
MAR 2012
data

441.111.191

1:1000

MAPA ZASADNICZA
Założona w 1979 przez
OKRĘGOWE PRZEDSIĘBIORSTWO GEODEZYJNO - KARTOGRAFICZNE
w ZIELONEJ GÓRZE
PRACOWNIA TERENOWA w LUBSKU

162	143	192
	191	
	193	

STAROSTA ŻARSKI
WYDZIAŁ GEODEZJI I KATASTRU
OŚRODEK DOKUMENTACJI GEODEZYJNEJ I KARTOGRAFICZNEJ

z up. STAROSTY

województwo:	lubuskie
powiat:	żarski
gmina:	Jasień
miasto:	JASIEŃ
działki nr. 620	

Zlec nr. 69/2011
KERG 1545-71/2011
Dz.Nr.4934/2011

Mapa do celów projektowych skala 1:1000

Niniejszą mapę sporządzono w Okręgowym Przedsiębiorstwie Geodezyjno - Kartograficznym „GEOMAP" Sp. z o.o. Pracownia Geodezyjna w Żarach na podstawie mapy syt.-wys. oraz pomiaru uzupełniającego wykonanego w grudniu 2011 r.

Nie wykazuje się istnienia w terenie innych nie wykazanych na niniejszej mapie urządzeń podziemnych które nie były zgłoszone do inwentaryzacji lub o których brak jest informacji w instytucjach branżowych.

Prace polowe
Andrzej Rybaczkowski nr. upr. geod. 9408

GEODETA UPRAWNIONY

„GEOMAP" sp. z o.o.
PRACOWNIA GEODEZYJNA
68-200 ŻARY, ul. Zaułkowska 1
tel. (068) 3743476

14