1/79/441.11

m. JASIEŃ woj.

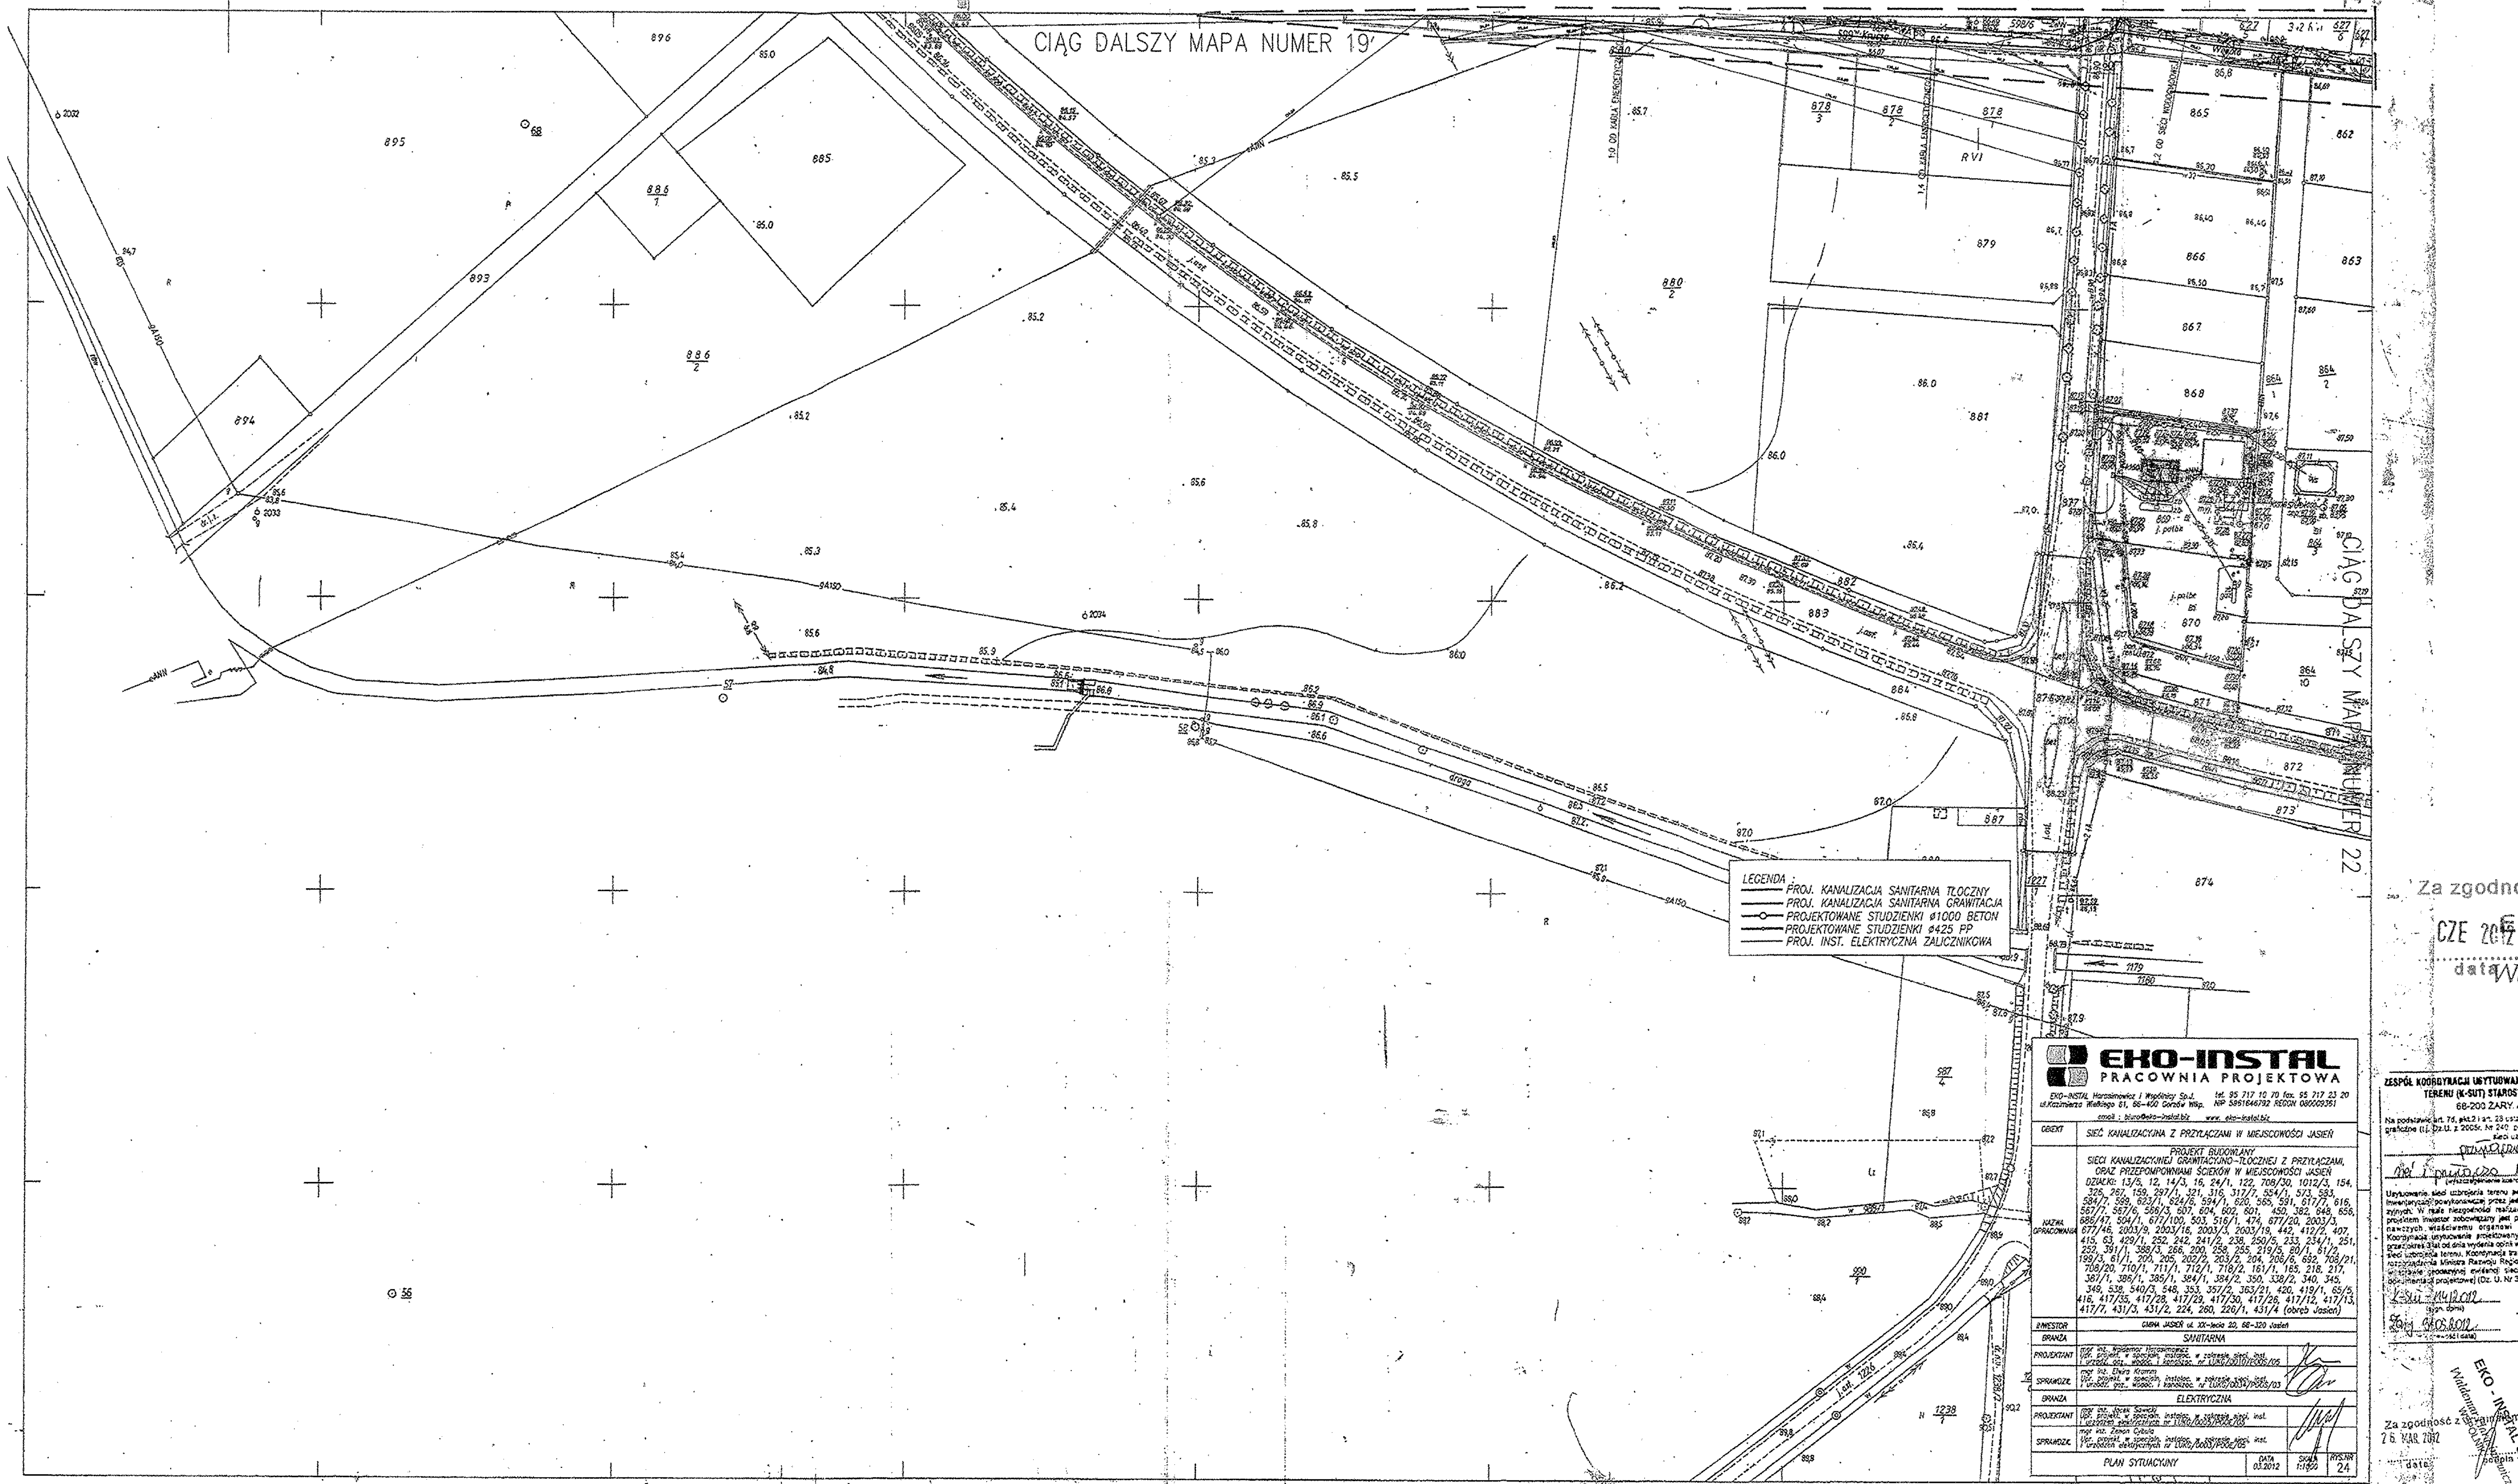

ZESPÓŁ KOORDYNACJI USYTUOWANIA PROJEKTOWANYCH SIECI UZBROJENIA TERENU (K-SUT) STAROSTWA POWIATOWEGO W ŻARACH
68-200 ŻARY AL. JANA PAWŁA II 5

przyłącze energetyczne

sieć kanalizacji sanitarnej

Alicja Barańska
Przewodnicząca Zespołu K-SUT

EKO-INSTAL Sp.J.
Waldemar Harasimowicz
WSPÓLNIK

Za zgodność z oryginałem
CZE 2012
data, podpis

Za zgodność z oryginałem
26 MAR 2012

441.111.184
1:1000

MAPA ZASADNICZA
Założona w 1979 przez
OKRĘGOWE PRZEDSIĘBIORSTWO GEODEZYJNO - KARTOGRAFICZNE
w ZIELONEJ GÓRZE
PRACOWNIA TERENOWA w LUBSKU

182		193
	184	

STAROSTA ŻARSKI
WYDZIAŁ GEODEZJI I KATASTRU
OŚRODEK DOKUMENTACJI GEODEZYJNEJ I KARTOGRAFICZNEJ
z up. STAROSTY

województwo:	lubuskie
powiat:	żarski
gmina:	Jasień
miasto:	JASIEŃ
działki nr: 599,623/1	

Zlec nr. 69/2011
KERG 1545-71/2011
Dz.Nr.4934/2011

Mapa do celów projektowych skala 1:1000

Niniejszą mapę sporządzono w Okręgowym Przedsiębiorstwie Geodezyjno - Kartograficznym „GEOMAP" Sp. z o.o. Pracownia Geodezyjna w Żarach na podstawie mapy syt.-wys. oraz pomiaru uzupełniającego wykonanego w grudniu 2011 r.

Prace polowe
Andrzej Rybaczkowski nr. upr. geod. 9408

Nie wyklucza się istnienia w terenie innych nie wykazanych na niniejszej mapie urządzeń podziemnych które nie były zgłoszone do inwentaryzacji lub o których brak jest informacji w instytucjach branżowych.

GEODETA UPRAWNIONY
OPGK "GEOMAP" ŻARY

PRACOWNIA GEODEZYJNA
68-200 ŻARY ul. Zaborowska 1
NIP 929-005-25-81 tel. (068) 374 34 76

152