


MAPA DO CELÓW PROJEKTOWYCH		
UL Sandomierska miasto Radom		
Oznaczenie kancelaryjne pracy geodezyjnej		
Jednostka ewidencyjna	146301.1 M. RADOM	Gd. III. 6642.2.1040.2022
Obrob. ewidencyjny	0120 - USTRONIE	
Skala mapy		
Prostokątnych płaskich	PL-2000	1:500
Nazwa układu współrzędnych	Wysokości	PL-EVRF2007-NH
Oznaczenie granic obszaru aktualnego	Kolorem zielonym	
Oznaczenie i informacje o służebności mających wpływ na zagospodarowanie gruntów zlokalizowanych w granicach projektowanej inwestycji	wykazano bez ustalen obciążeń	
Oznaczenie i symbol konturu użytku gruntowego, który nie jest ujemny w bazie danych ewidencyjnych i budynków	brak	
Nie wykazuje się istnienia w terenie innych, nie wykazanych na niniejszej mapie urządzeń podziemnych, które nie zostały zgłoszone do inwentaryzacji oraz dla których nie ma informacji branżowych.		
Kierownik robót geodezyjnych upr. 11205	MT-PROJEKT Sp. z o.o. ul. Piłsudskiego 42A 05-600 Grójec	
Wykonano: Karol Pietraszewski	Data wykonania: 10.08.2022	

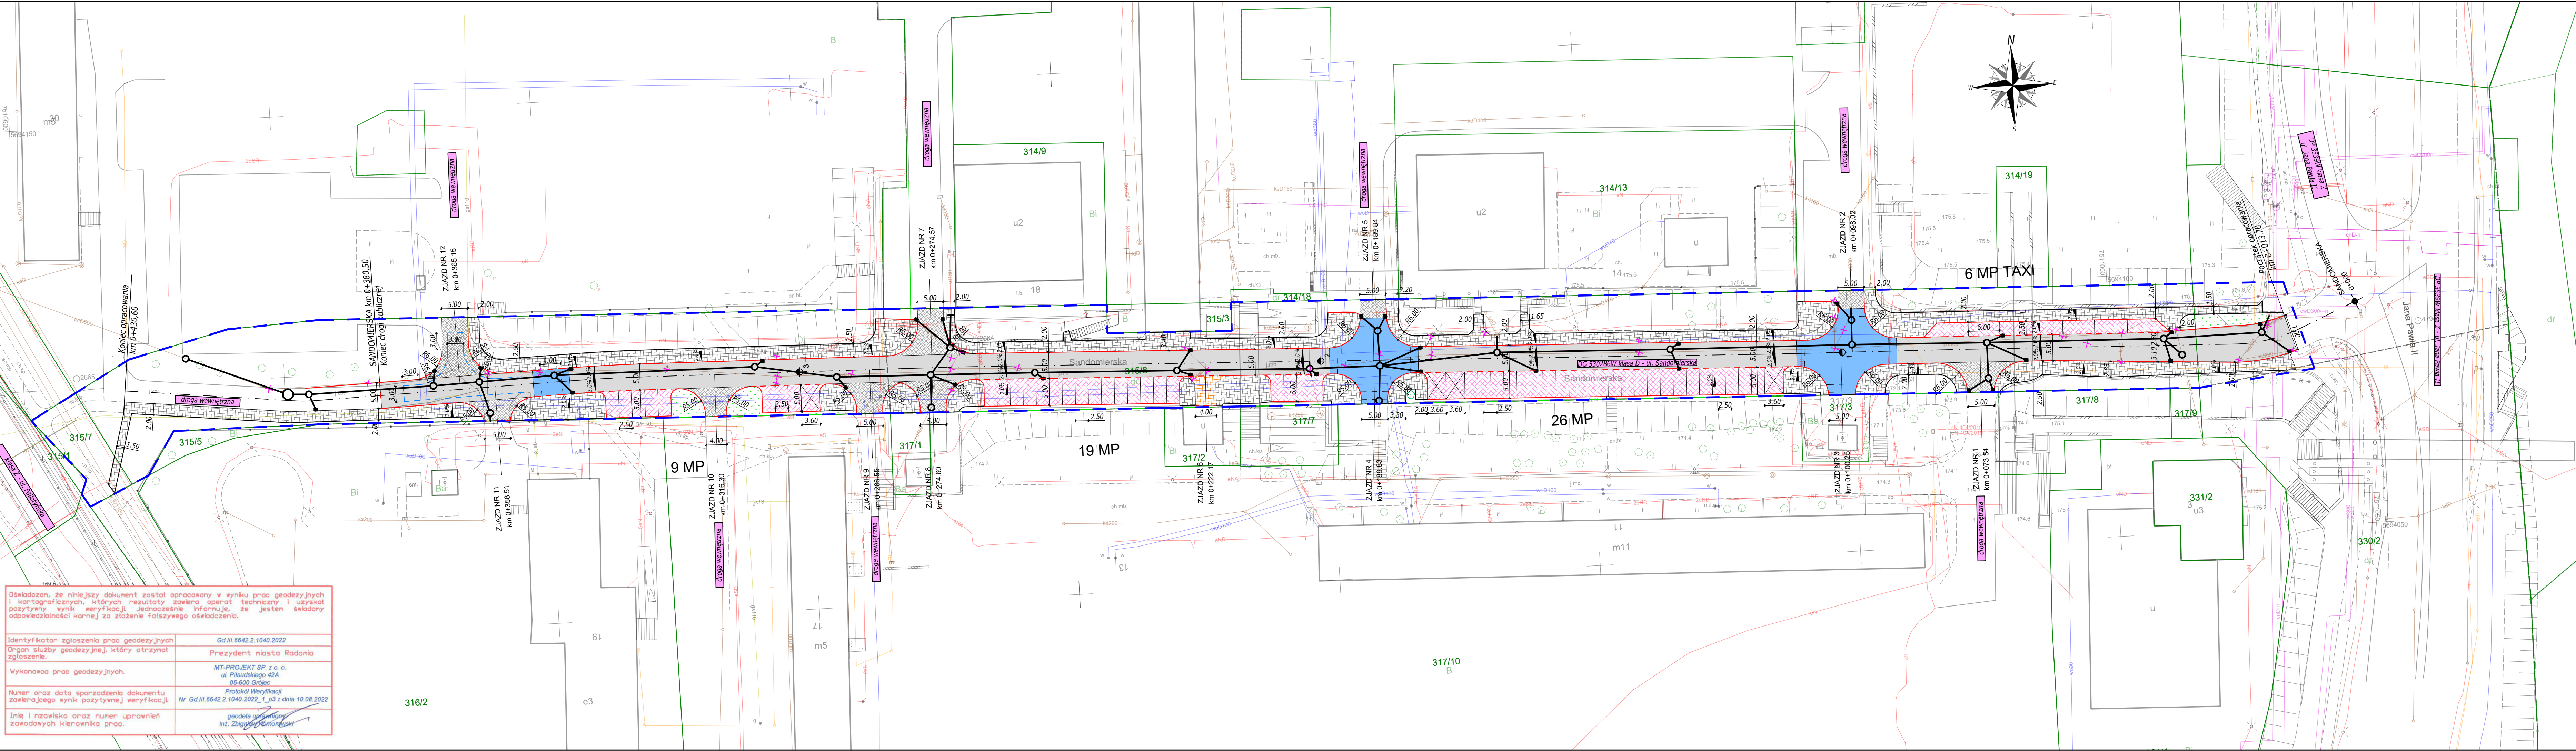

Oświadczam, że niniejszy dokument został opracowany w wyniku prac geodezyjnych kartograficznych, których rezultaty zawiera operat techniczny i uzyskał pozytywny wynik weryfikacji. Jednocześnie informuję, że jestem świadomy odpowiedzialności karnej za złożenie fałszywego oświadczenia.

Identyfikator zgłoszenia prac geodezyjnych	Gd. III. 6642.2.1040.2022
Organ służby geodezyjnej, który otrzymał zgłoszenie	Prezydent miasta Radonia
Wykonawca prac geodezyjnych	MT-PROJEKT SP. z o.o. ul. Piłsudskiego 42A 05-600 Grójec
Numer oraz data sporządzenia dokumentu zawierającego wynik weryfikacji	Protokół Weryfikacji Nr Gd. III. 6642.2.1040.2022_1_p3 z dnia 10.08.2022
Inne i nazwisko oraz numer uprawnień zawodowych kierownika prac	geodeta upr. 11205 Int. Zbigniew Remondowski

LEGENDA:

- 723 Granice i numery działek ewidencyjnych
- Oś drogi
- Krawężnik betonowy wystający 15x30 cm
- Krawężnik betonowy zanurzony 15x30 cm
- Obrzeże betonowe 8x30
- Projektowana jezdnia o nawierzchni bitumicznej
- Projektowany chodnik oraz dojeżdża do furtek z kostki betonowej
- Projektowane miejsca postojowe z kostki betonowej
- Projektowana przebudowa zjazdów publicznych bitumicznych
- Projektowana przebudowa zjazdów indywidualnych z kostki betonowej
- Projektowane progi zwalniające/skrzyżowania wyniesione z kostki betonowej
- Projektowana zieleni
- Projektowana przebudowa kanalizacji deszczowej
- Elementy istniejącego zagospodarowania terenu do likwidacji
- Plac do zawracania dla samochodów osobowych

NAZWA OPRACOWANIA

Przebudowa ulicy Sandomierskiej, na odcinku od ul. Jana Pawła II do dz. nr 315/7

INWESTOR

Gmina Miasta Radonia
w imieniu której i na rzecz której działa
Miejski Zarząd Dróg i Komunikacji w Radomiu
ul. Traugutta 30/30A, 26-600 Radom

EDYTOR PROJEKTU

MT-PROJEKT Sp. z o.o.
ul. Piłsudskiego 42A,
05-600 Grójec

BRANŻA	FAZA PROJEKTU
DROGOWA	PROJEKT TECHNICZNY
PROJEKTOWAŁ	NUMER OPRACOWANIA
mgr inż. IWONA KOŚLACZ	MAZ/0016/PWBD/20
SPRAWDZIŁ	NUMER OPRACOWANIA
OPRACOWAŁ	NUMER OPRACOWANIA

TYTUŁ RYSUNKU

Projekt zagospodarowania terenu

11.2022	SKALA	1:500	ARKUSZ	1/1	NUMER RYSUNKU	BD.02.01
---------	-------	-------	--------	-----	---------------	----------