


MAPA DO CELÓW PROJEKTOWYCH		
UL Sandomierska miasto Radom		
Uznanie kancelaryjne pracy geodezyjnej		
Jednostka ewidencyjna	146301.1 M. RADOM	
Obrob ewidencyjny	0120 - USTRONIE	
Skala mapy		
1:500		
Nazwa układu współrzędnych		
PL-2000		
Wysokości		
PL-EVRF2007-NH		
Uznanie granic obszaru aktualizacji		
kolorem zielonym		
Uznanie i informacja o służebności mających wpływ na zagospodarowanie gruntów zlokalizowanych w granicach projektowanej inwestycji		
wykonano bez ustalen obciążeń		
Uznanie i symbol konturu użytku gruntowego, który nie jest ujemny w bazie danych ewidencyjnych i budynków		
brak		
Nie wykazuje się istnienia w terenie innych, nie wykazanych na niniejszej mapie urządzeń podziemnych, które nie zostały zgłoszone do inwentaryzacji oraz dla których nie ma informacji branżowych.		
Kierownik robót geodezyjnych upr. nr 11203		
MT-PROJEKT Sp. z o.o. ul. Piłsudskiego 42A 05-600 Grójec		
Wykonano: Karol Pietraszewski Data wykonania: 23.11.2022		

Oświadczam, że niniejszy dokument został opracowany w wyniku prac geodezyjnych i kartograficznych, których rezultaty zawiera operat techniczny i uzyskał pozytywny wynik weryfikacji. Jednocześnie informuję, że jestem świadomy odpowiedzialności karnej za złożenie fałszywego oświadczenia.

Identyfikator zgłoszenia prac geodezyjnych	Gd.III.6642.2.1040.2022
Organ służby geodezyjnej, który otrzymał zgłoszenie.	Prezydent miasta Radonia
Wykonawca prac geodezyjnych.	MT-PROJEKT SP. z o.o. ul. Piłsudskiego 42A 05-600 Grójec
Numer oraz data sporządzenia dokumentu zawierającego wynik pozytywnej weryfikacji.	Nr Gd.III.6642.2.1040.2022_1_p3 z dnia 10.08.2022 Nr Gd.III.6642.2.2958.2022_1_p2 z dnia 23.11.2022
Inne i nazwisko oraz numer uprawnień zawodowych kierownika prac.	geodezja uprawniający inż. Zbigniew Komarowski

316/2

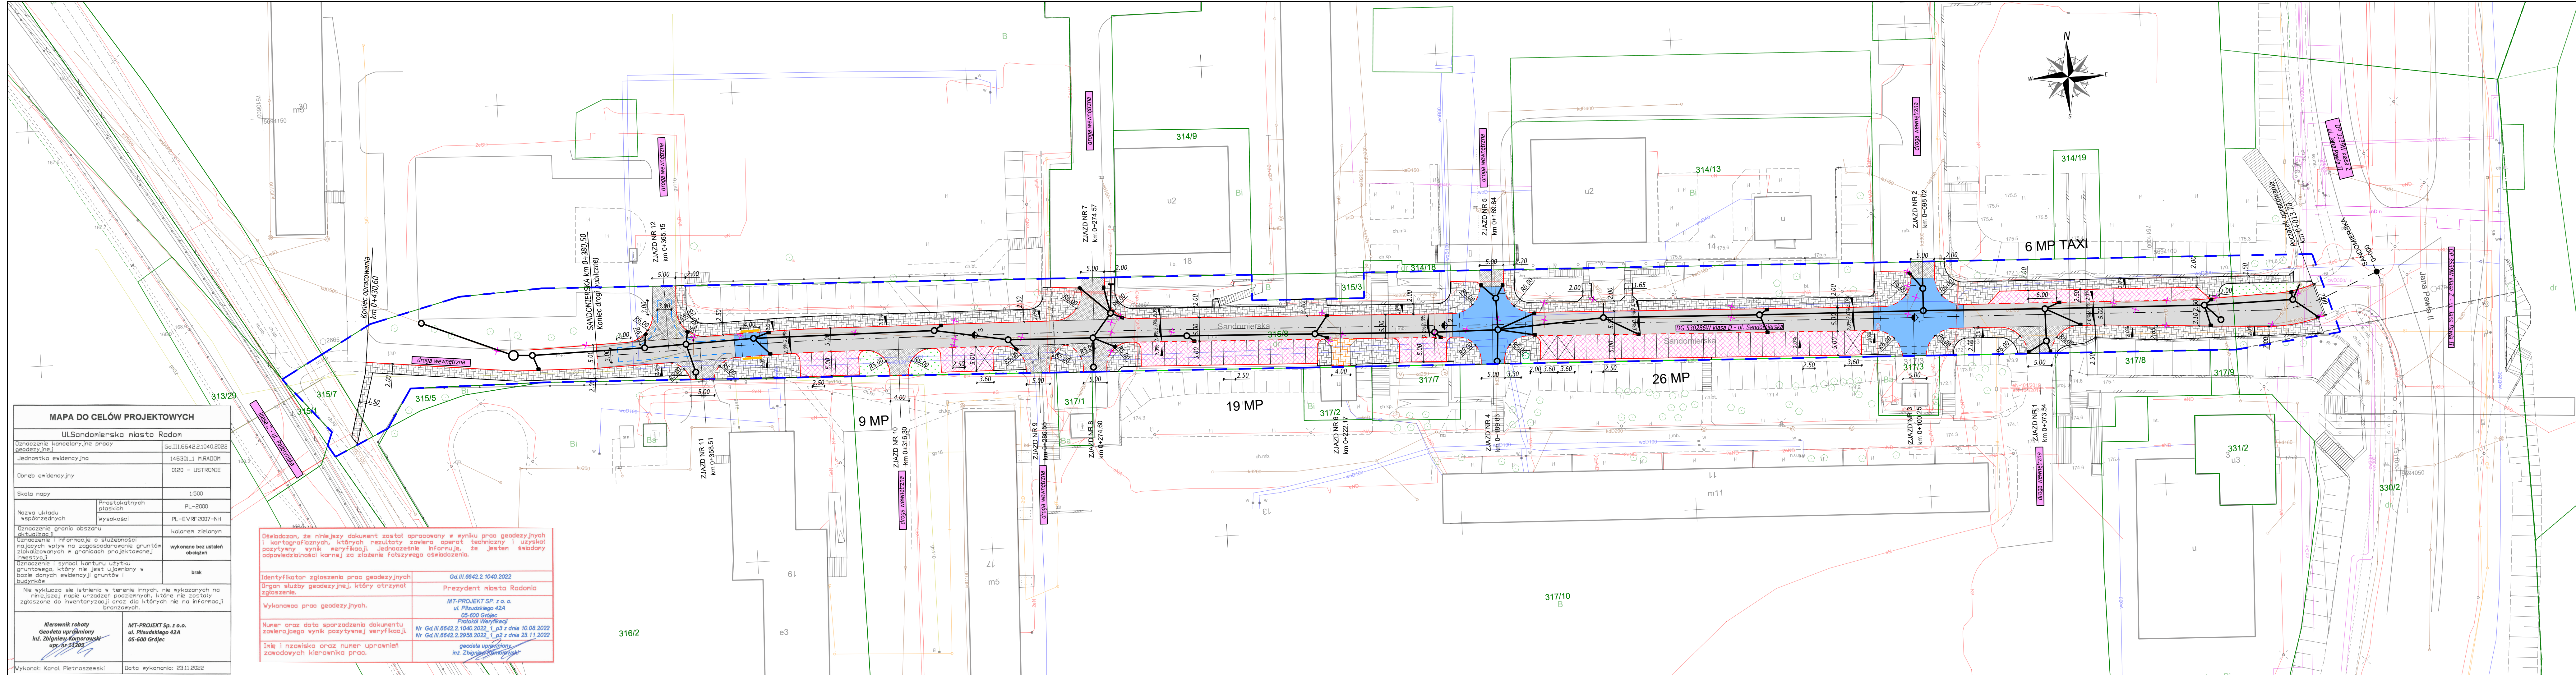

- LEGENDA:**
- Granica opracowania
  - Granice i numery działek ewidencyjnych
  - Oś drogi
  - Projektowany krawężnik betonowy wystający 15x30 cm
  - Projektowany krawężnik betonowy zanizony 15x30 cm
  - Projektowane obrzeże betonowe 8x30
  - Projektowane płytki ostryżogwcowe (sólte)
  - Projektowane jezdnie o nawierzchni bitumicznej
  - Projektowany chodnik oraz dojeżdża do furtek z kostki betonowej
  - Projektowane miejsca postojowe z kostki betonowej
  - Projektowana przebudowa zjazdów publicznych bitumicznych
  - Projektowana przebudowa zjazdów indywidualnych z kostki betonowej
  - Projektowane progi zwalniające/skrzyżowania wyniesione z kostki betonowej
  - Projektowana zieleni
  - Projektowana przebudowa kanalizacji deszczowej
  - Elementy istniejącego zagospodarowania terenu do likwidacji
  - Plac do zawracania dla samochodów osobowych

NAZWA OPRACOWANIA		Przebudowa ulicy Sandomierskiej, na odcinku od ul. Jana Pawła II do dz. nr 315/7	
INWESTOR		Gmina Miasta Radonia w imieniu której i na rzecz której działa Miejski Zarząd Dróg i Komunikacji w Radomiu ul. Traugutta 30/30A, 26-600 Radom	
JEDYNOŚĆ PROJEKTOWA		MT-PROJEKT Sp. z o.o. ul. Piłsudskiego 42A, 05-600 Grójec	
BRANŻA		DROGOWA, SANITARNIA	
PROJEKTOWAŁ, BRANŻA DROGOWA		mgr inż. IWONA KOŚLACZ	
OPRACOWAŁ, BRANŻA DROGOWA		mgr inż. MARCIN PŁUŻYŃSKI	
PROJEKTOWAŁ, BRANŻA SANITARNIA		mgr inż. BEATA GUT	
OPRACOWAŁ, BRANŻA SANITARNIA		mgr inż. PRZEMYSŁAW ZALEWSKI	
TYTUŁ RYSUNKU		Plan sytuacyjny	
11.2022	1:500	1/1	BD.02.02