
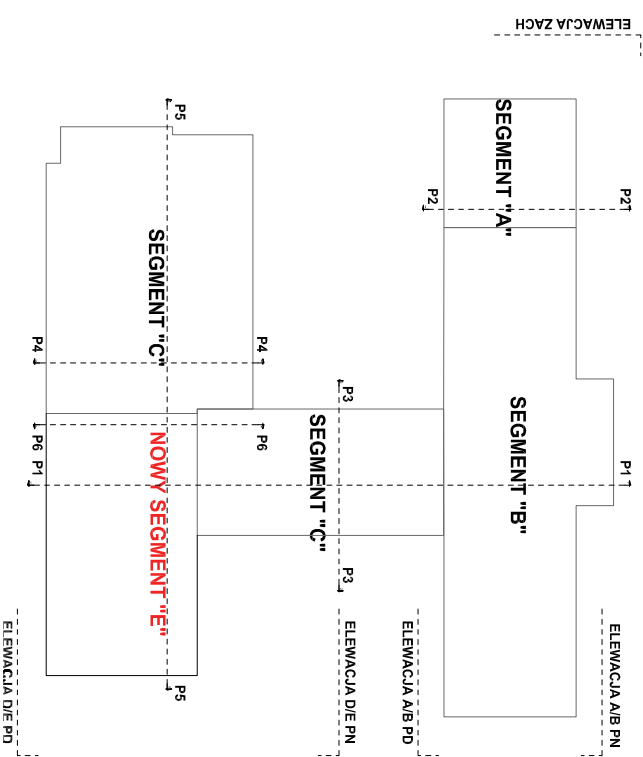


- 1 DACHOWA – POBRZEC
DACH BIEŻ ZMIAN
- 2 TYNK BIAŁY
RAL 9016 LUB ZBIŁIZONY
- 3 TYNK COKOLKOWY KOLOR GRABIT
(TAK 7016 LUB ZBIŁIZONY)
- 4 TYNK KOLOR SZARY KOLOR RAL7013
LUB ZBIŁIZONY
- 5 SUSZĄCA OKRENA PCV –
KOLOR BIAŁY
- 6 BALKONIZATOR ZE STALU
LAKIEROWANEJ, PROSZKOWO –
KOLOR CZARNY
- 7 DESKOWANE, ELEMENTOW DACHU
WALKOWANE NA KOLOR SZARY
- 8 OGRĘBLI BALKONARSKIE W KOLORZE
SZARYM

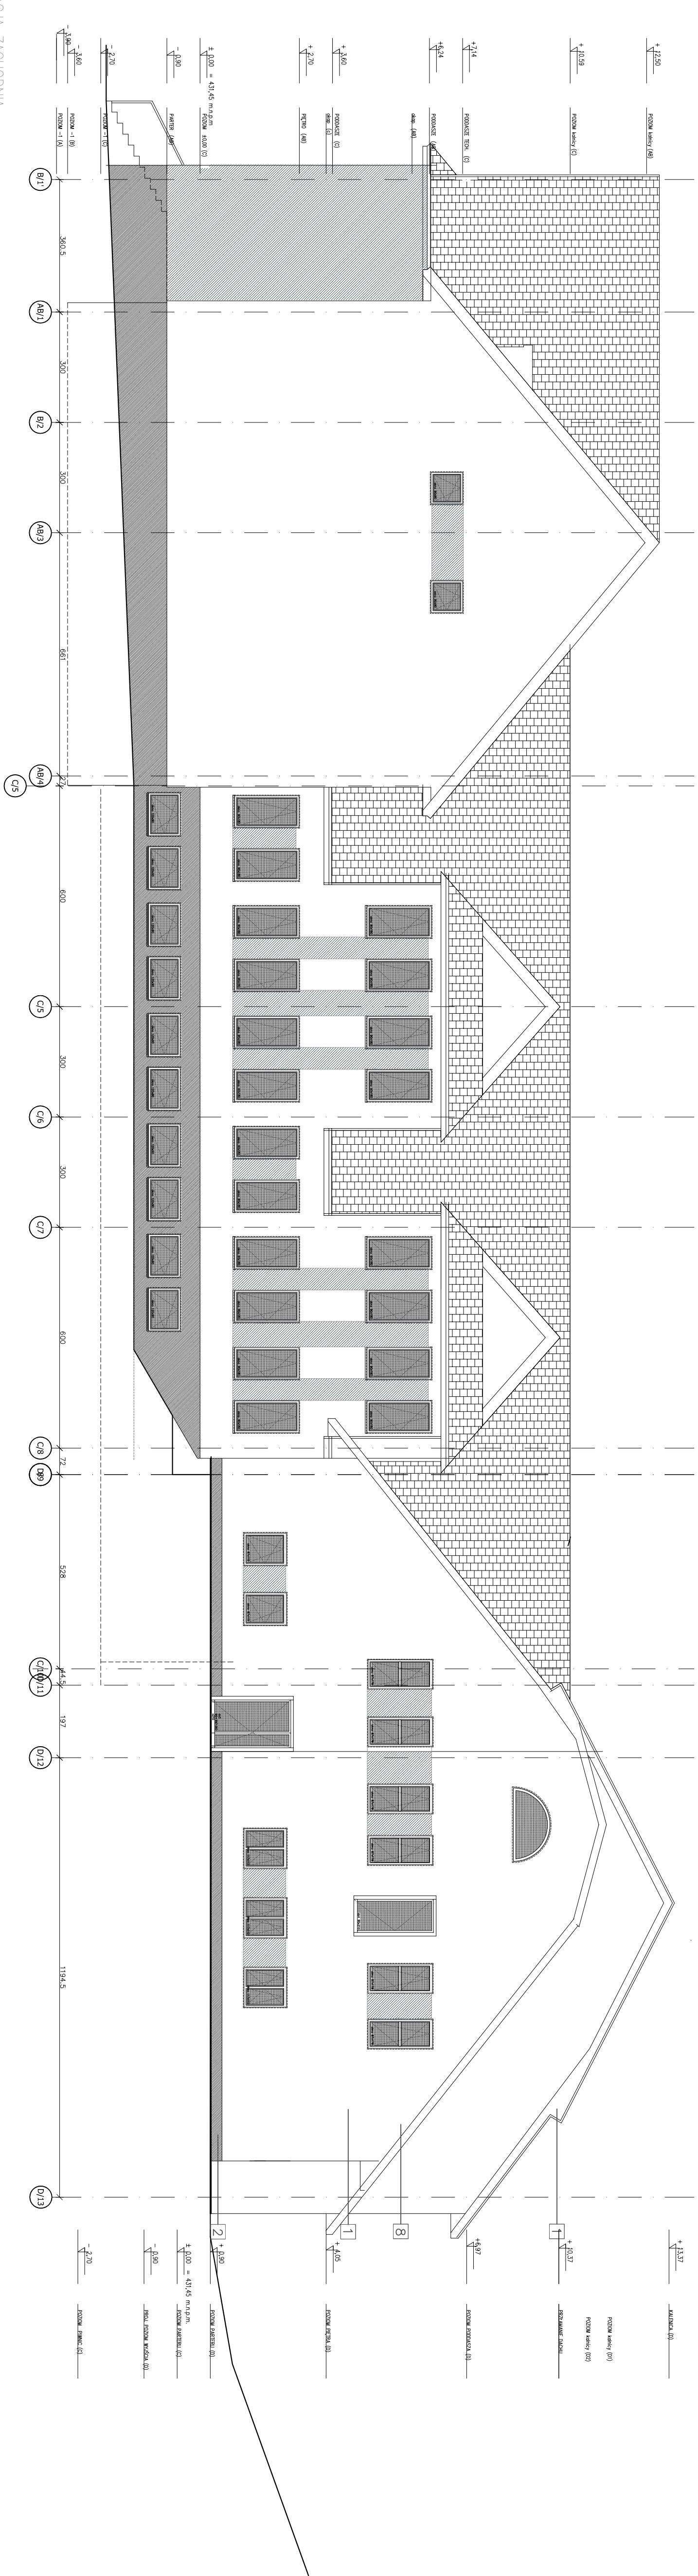

UWAGI:

1. RYSUNKI ROZPATRYWAĆ ŁĄCZNIE Z PROJEKTAMI BRANŻOWYMI
2. OBOWIĄZUJĄ UWAGI ZAWARTE W OPISIE TECHNICZNYM
3. WSZYSTKIE WMIARY SPRAWDZIĆ NA BUDOWIE

PROJEKT ROZBUDOWY, PRZEBUDOWY SZKOŁY PODSTAWOWEJ NR 1 W MIEJSCOWOŚCI SŁOZKOWEJ O DODATKOWE SKRZĄDKO WRAZ Z DOSTOSOWANIEM BUDYNKU DO AKTUALNYCH WYMAGAŃ PRZECIWPÓŻAROWYCH

ADRES
UL SZKOLNA 9, SUŁO SZOWA, Dz nr 1110/14,
44-100-03 44-100-35 44-114 44-117 44-101/6 44-100-

INWESCIK
GMINA SUŁOŚZÓW

ELEWACJE WSCHODNIA I ZACHODNIA

PROJEKTOWIE					URZĄDZENIA	PQOPS
mjr inż. arch. MIROSŁAW MACIOSEK					MPOJA-090/2010	
ZSRÓŃ					UPR.MADDA	PQOPS
mjr. inż. arch. AGNIESZKA SOMIŃSKA					MPOJA086/2011	
BRAJZA	DATA	FALZ	PT	SKALA		NR PRZESUNU
ARCHITEKTURA	12.2022 r.			1 : 100		A - 3.