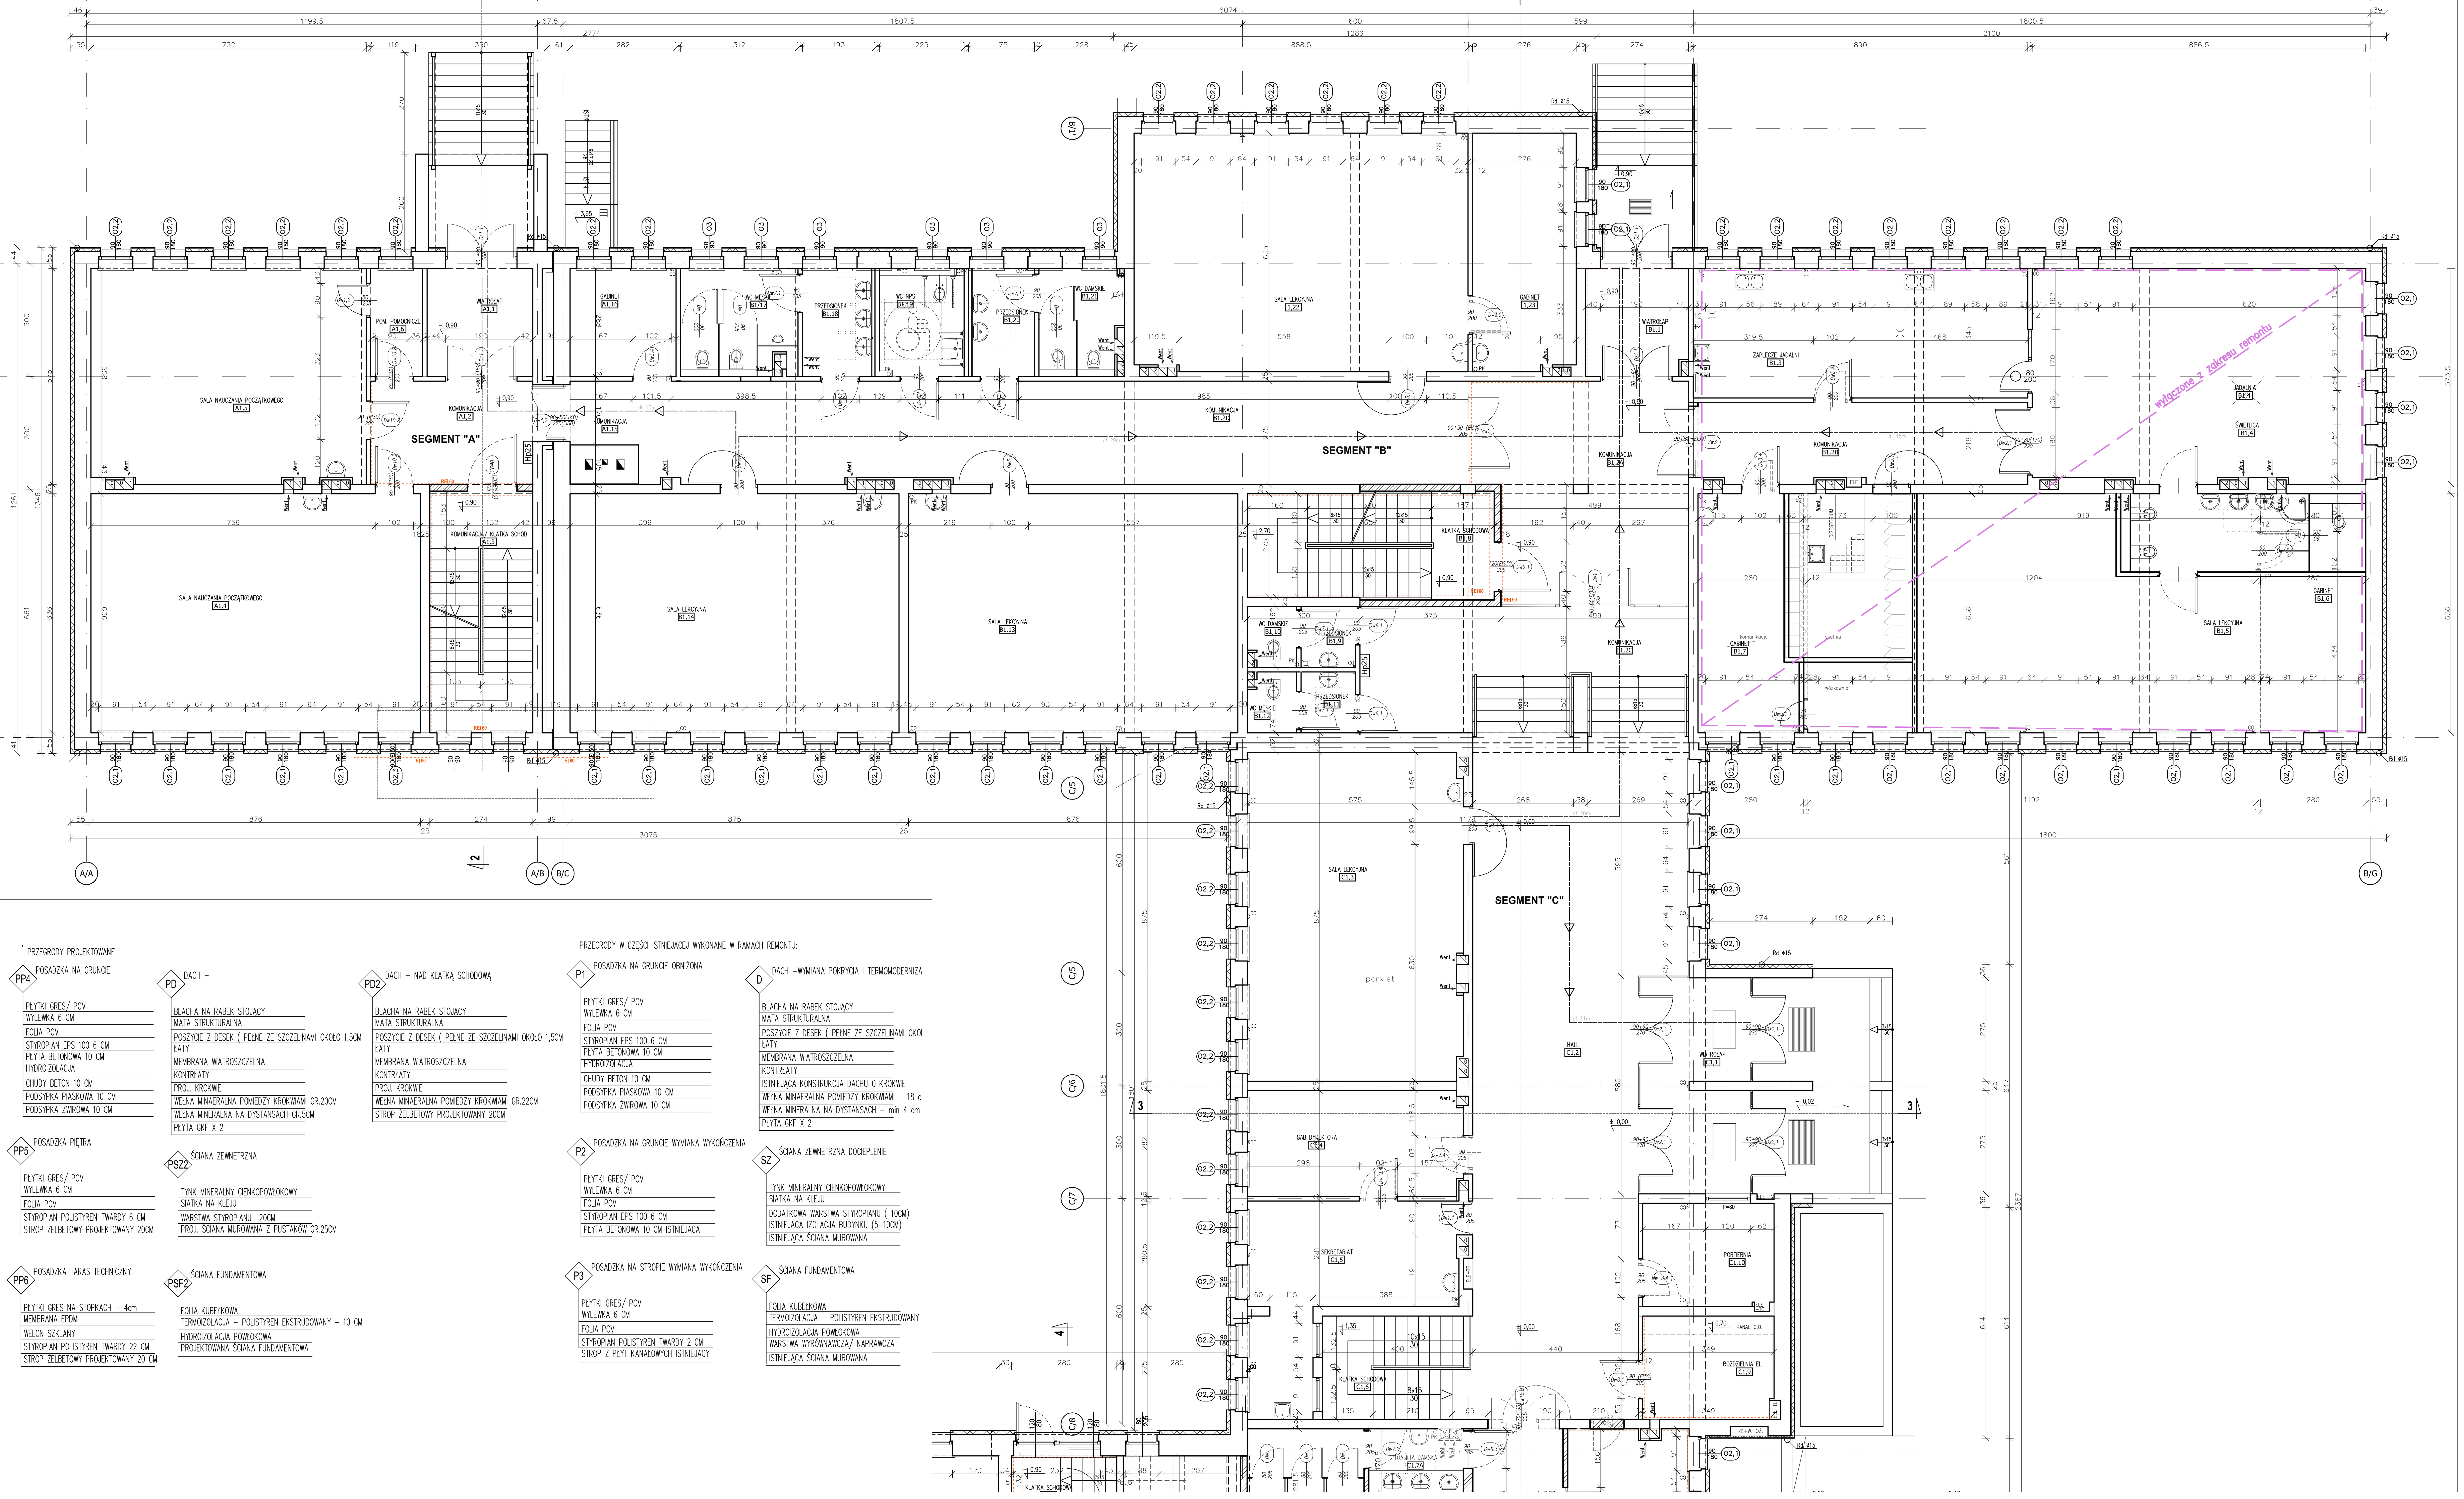

PRZEGRODY PROJEKTOWANE

PP4 POSADZKA NA GRUNCIE
- PŁYTKI GRES/ PCV
- WYLEWKA 6 CM
- FOLIA PCV
- STYROPIAN EPS 100 6 CM
- PŁYTA BETONOWA 10 CM
- HYDROIZOLACJA
- CHUDY BETON 10 CM
- PODSYPKA PIASKOWA 10 CM
- PODSYPKA ŻWIROWA 10 CM

PD DACH –
- BLACHA NA RĄBEK STOJĄCY
- MATA STRUKTURALNA
- POSZYCIE Z DESEK (PEŁNE ZE SZCZELINAMI OKOŁO 1,5CM
- ŁATY
- MEMBRANA WIATROSZCZELNA
- KONTRŁATY
- PROJ. KROKWIE
- WEŁNA MINERALNA POMIEDZY KROKWIAMI GR.20CM
- WEŁNA MINERALNA NA DYSTANSACH GR.5CM
- PŁYTA GKF X 2

PD2 DACH – NAD KLATKĄ SCHODOWĄ
- BLACHA NA RĄBEK STOJĄCY
- MATA STRUKTURALNA
- POSZYCIE Z DESEK (PEŁNE ZE SZCZELINAMI OKOŁO 1,5CM
- ŁATY
- MEMBRANA WIATROSZCZELNA
- KONTRŁATY
- PROJ. KROKWIE
- WEŁNA MINERALNA POMIEDZY KROKWIAMI GR.22CM
- STROP ŻELBETOWY PROJEKTOWANY 20CM

PP5 POSADZKA PIĘTRA
- PŁYTKI GRES/ PCV
- WYLEWKA 6 CM
- FOLIA PCV
- STYROPIAN POLISTYREN TWARDY 6 CM
- STROP ŻELBETOWY PROJEKTOWANY 20CM

PSZ2 ŚCIANA ZEWNĘTRZNA
- TYNK MINERALNY CIENKOPOWŁOKOWY
- SIATKA NA KLEJU
- WARSTWA STYROPIANU 20CM
- PROJ. ŚCIANA MUROWANA Z PUSTAKÓW GR.25CM

PP6 POSADZKA TARAS TECHNICZNY
- PŁYTKI GRES NA STOPKACH – 4cm
- MEMBRANA EPDM
- WEŁON SZKLANY
- STYROPIAN POLISTYREN TWARDY 22 CM
- STROP ŻELBETOWY PROJEKTOWANY 20 CM

PSF2 ŚCIANA FUNDAMENTOWA
- FOLIA KUBEŁKOWA
- TERMOIZOLACJA – POLISTYREN EKSTRUDOWANY – 10 CM
- HYDROIZOLACJA POWŁOKOWA
- PROJEKTOWANA ŚCIANA FUNDAMENTOWA

PRZEGRODY W CZĘŚCI ISTNIEJĄCEJ WYKONANE W RAMACH REMONTU:

P1 POSADZKA NA GRUNCIE OBNIŻONA
- PŁYTKI GRES/ PCV
- WYLEWKA 6 CM
- FOLIA PCV
- STYROPIAN EPS 100 6 CM
- PŁYTA BETONOWA 10 CM
- HYDROIZOLACJA
- CHUDY BETON 10 CM
- PODSYPKA PIASKOWA 10 CM
- PODSYPKA ŻWIROWA 10 CM

D DACH –WYMIANA POKRYCIA I TERMOMODERNIZA
- BLACHA NA RĄBEK STOJĄCY
- MATA STRUKTURALNA
- POSZYCIE Z DESEK (PEŁNE ZE SZCZELINAMI OKOI
- ŁATY
- MEMBRANA WIATROSZCZELNA
- KONTRŁATY
- ISTNIEJĄCA KONSTRUKCJA DACHU O KROKWIE
- WEŁNA MINERALNA POMIEDZY KROKWIAMI – 18 c
- WEŁNA MINERALNA NA DYSTANSACH – min 4 cm
- PŁYTA GKF X 2

P2 POSADZKA NA GRUNCIE WYMIANA WYKOŃCZENIA
- PŁYTKI GRES/ PCV
- WYLEWKA 6 CM
- FOLIA PCV
- STYROPIAN EPS 100 6 CM
- PŁYTA BETONOWA 10 CM ISTNIEJĄCA

SZ ŚCIANA ZEWNĘTRZNA DOCIEPLENIE
- TYNK MINERALNY CIENKOPOWŁOKOWY
- SIATKA NA KLEJU
- DODATKOWA WARSTWA STYROPIANU (10CM)
- ISTNIEJĄCA IZOLACJA BUDYNKU (5–10CM)
- ISTNIEJĄCA ŚCIANA MUROWANA

P3 POSADZKA NA STROPIE WYMIANA WYKOŃCZENIA
- PŁYTKI GRES/ PCV
- WYLEWKA 6 CM
- FOLIA PCV
- STYROPIAN POLISTYREN TWARDY 2 CM
- STROP Z PŁYT KANAŁOWYCH ISTNIEJĄCY

SF ŚCIANA FUNDAMENTOWA
- FOLIA KUBEŁKOWA
- TERMOIZOLACJA – POLISTYREN EKSTRUDOWANY
- HYDROIZOLACJA POWŁOKOWA
- WARSTWA WYRÓWNAWCZA/ NAPRAWCZA
- ISTNIEJĄCA ŚCIANA MUROWANA

OZNACZENIA

- ISTN. ŚCIANY
- WYBURZENIA
- ŚCIANY / ZAMUROWANIA W RAMACH REMONTU BLOCZEK GAZOBETONOWY
- PROJ. ŚCIANY – przedścianki gk
- PROJ ŚCIANY PUSTAK CERAMICZNY (25/12CM)
- IZOLACJA TERMICZNA STYROPIAN
- IZOLACJA TERMICZNA WEŁNA
- PROJ. ŚCIANY GK
- REI 60 — ŚCIANY WYDZIELENIA PPOŻ
- 90 / 200 Dw — PROJEKTOWANE DRZWI SZEROKOŚĆ (ODP PPOŻ) WYSOKOŚĆ – OZNACZENIE

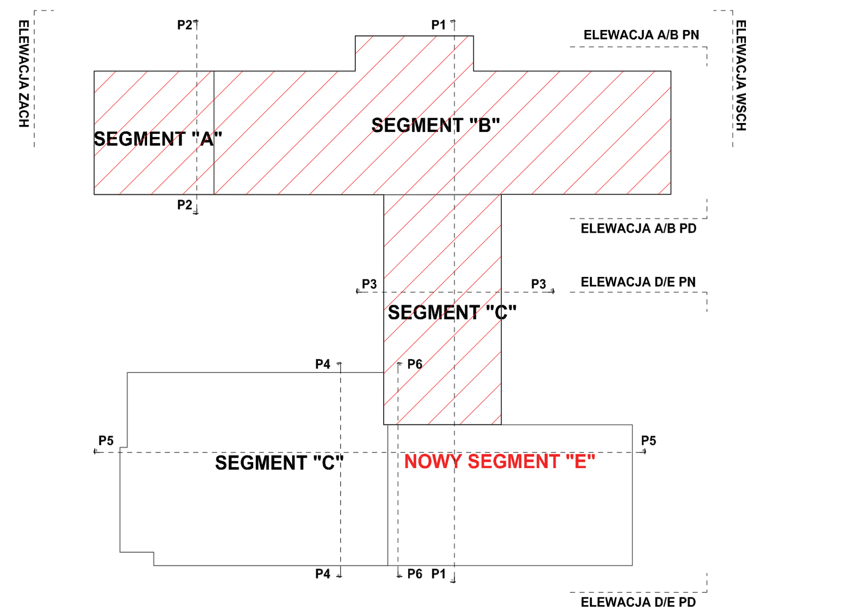

modus Mirosław Macioszek	ul. Narciarska 2f/34, 31-579 Kraków tel/fax. + 48 12 63 11 035 e-mail: mmiro@go2.pl
TEMAT	**PROJEKT ROZBUDOWY, PRZEBUDOWY SZKOŁY PODSTAWOWEJ NR 1 W SUŁOSZOWEJ O DODATKOWE SKRZYDŁO WRAZ Z DOSTOSOWANIEM BUDYNKU DO AKTUALNYCH WYMAGAŃ PRZECIWPOŻAROWYCH**
ADRES	UL SZKOLNA 9, SUŁOSZOWA, Dz nr 1110/14, 1110/22, 1110/25, 1111/4, 1111/7, 1110/16, 1110/26
INWESTOR	GMINA SUŁOSZOWA
TYTUŁ	RZUT PARTERU -

PROJEKTOWAŁ		UPRAWNIENIA	PODPIS
mgr inż. arch. MIROSŁAW MACIOSZEK		MPOIA/090/2010	
ZESPÓŁ		UPRAWNIENIA	PODPIS
mgr inż. arch. AGNIESZKA SOWIŃSKA		MPOIA/088/2011	
BRANŻA	DATA	FAZA	SKALA	NR RYSUNKU
ARCHITEKTURA	12.2022 r	PT	1 : 100	A - 1.2A

WYMIARY SPRAWDZIĆ NA BUDOWIE, W RAZIE NIEZGODNOŚCI SKONTAKTOWAĆ SIĘ Z PROJEKTANTEM WSZYSTKIE ZMIANY UZGADNIAĆ Z PROJEKTANTEM W RAMACH NADZORU AUTORSKIEGO