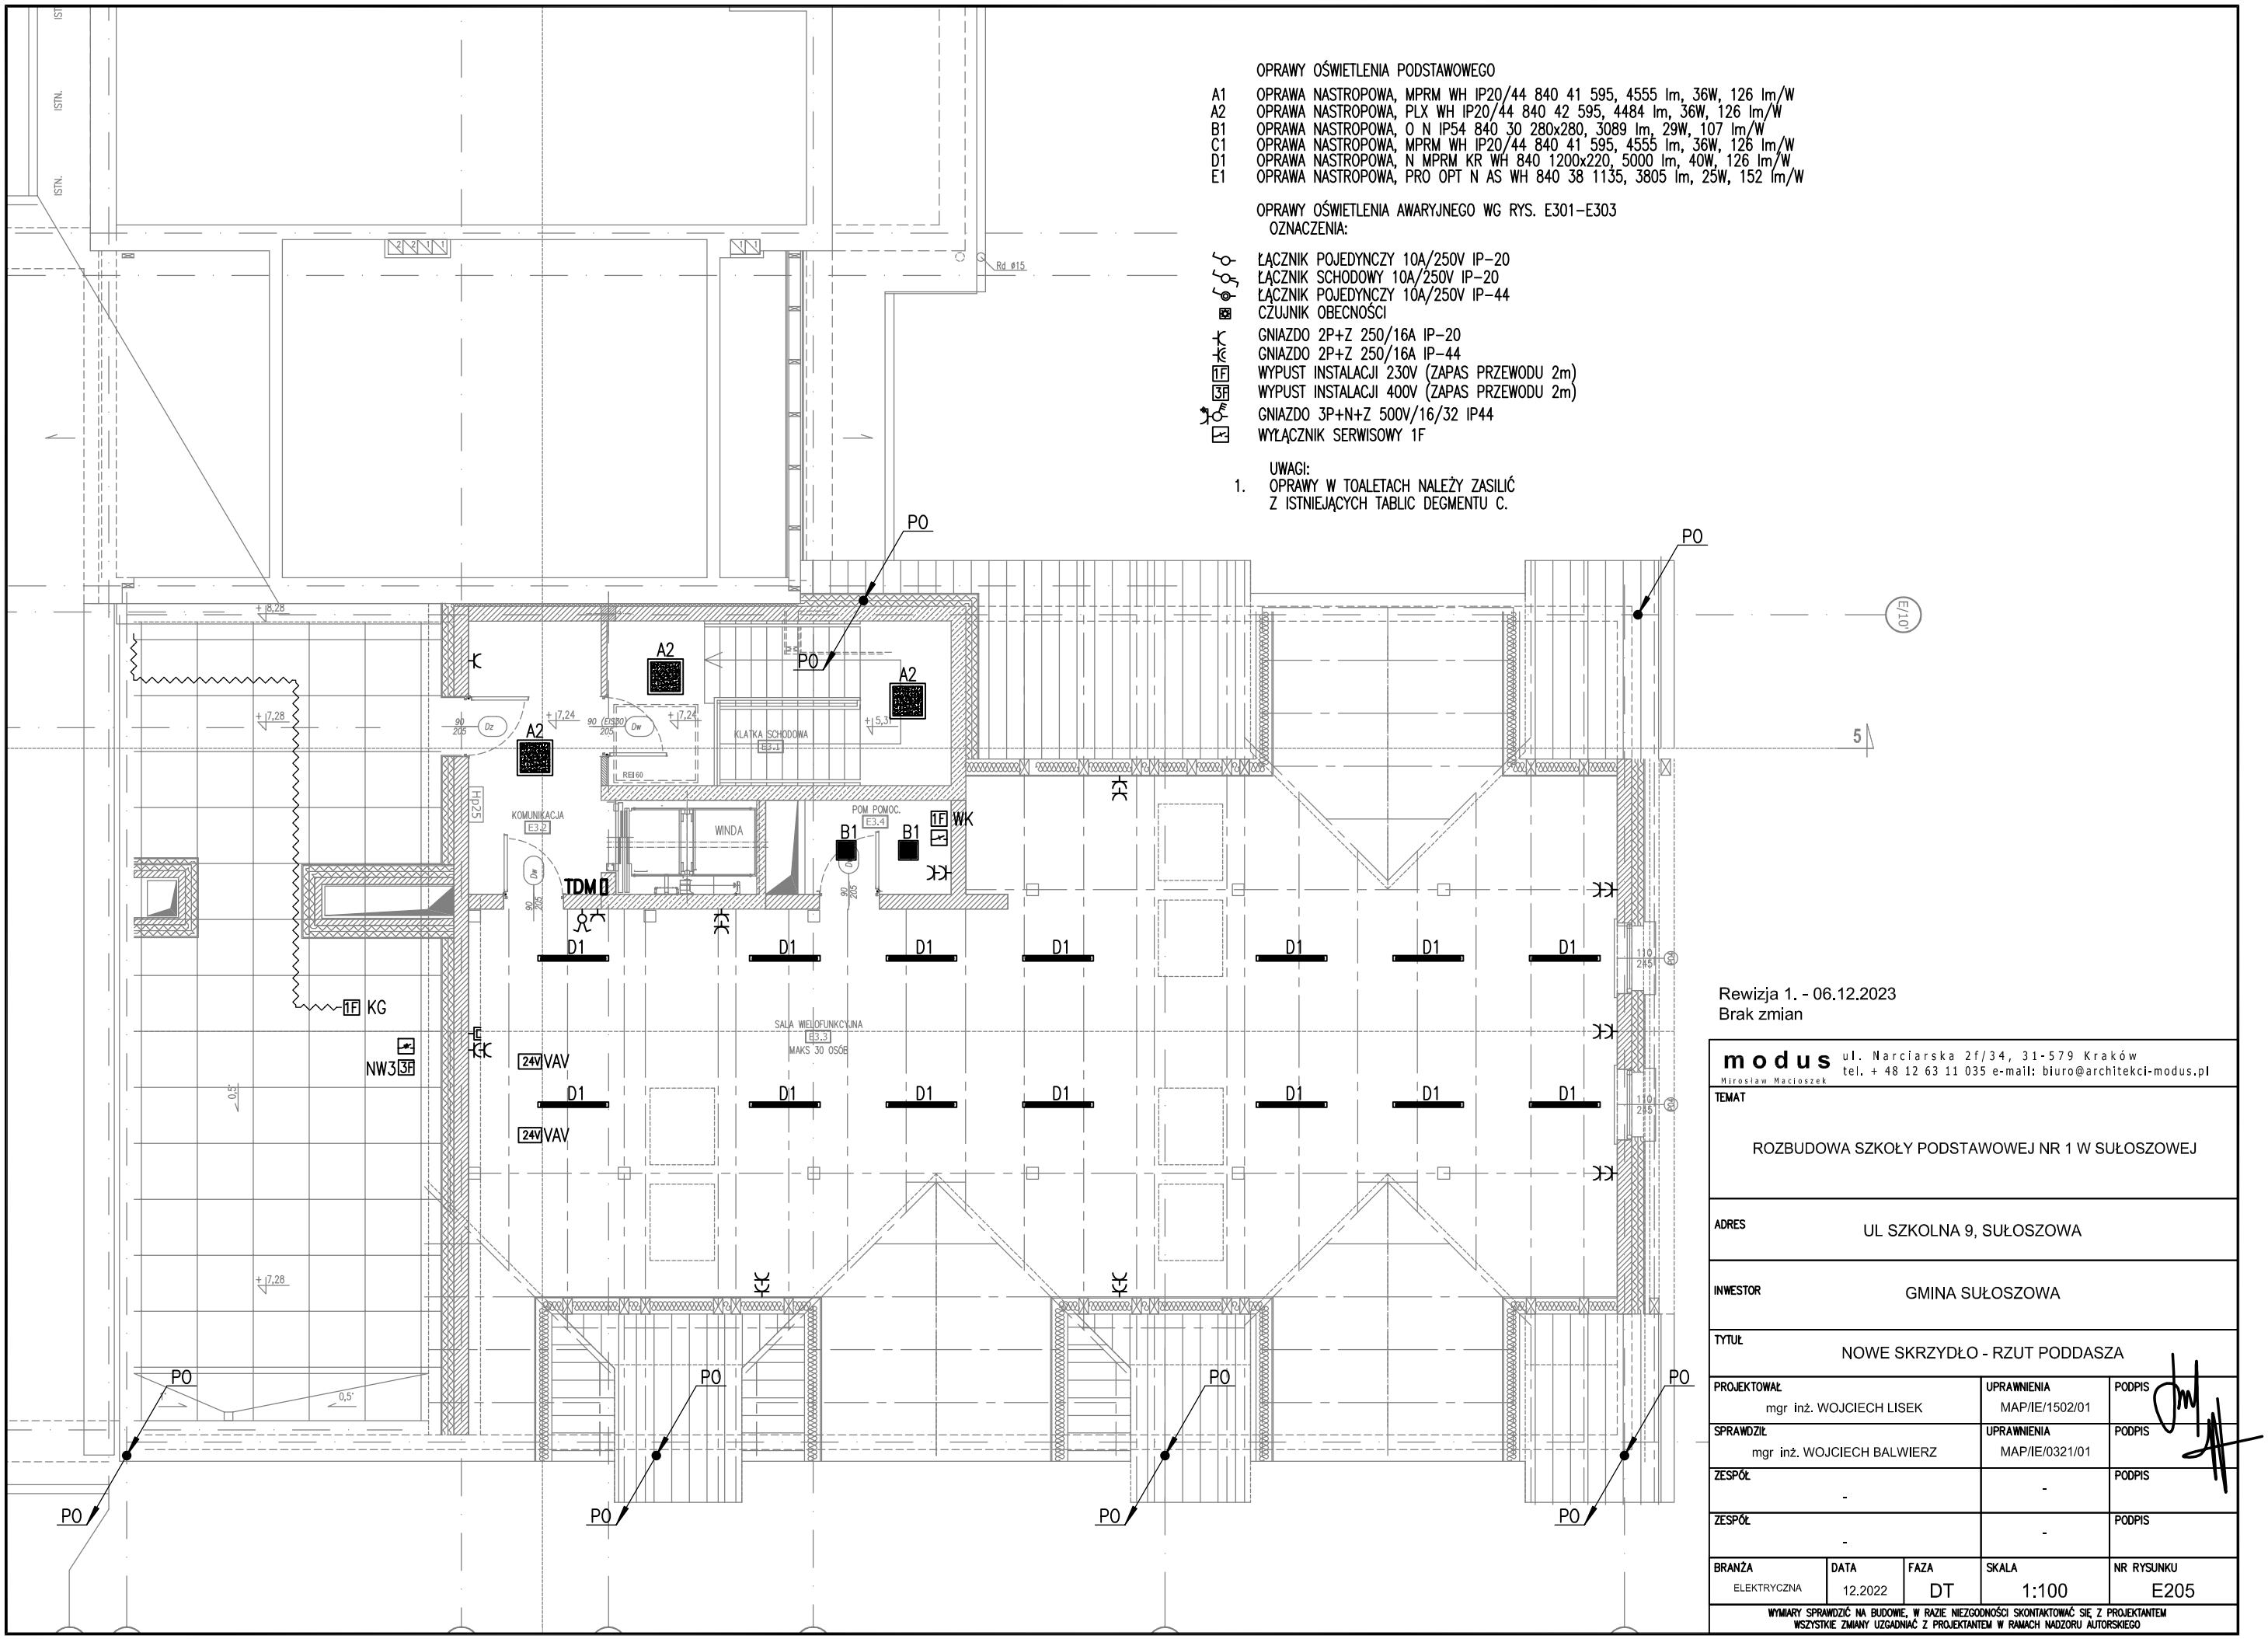

Rewizja 1. - 06.12.2023
Brak zmian

modus Mirosław Macioszek
ul. Narciarska 2f/34, 31-579 Kraków
tel. + 48 12 63 11 035 e-mail: biuro@architekci-modus.pl

TEMAT	ROZBUDOWA SZKOŁY PODSTAWOWEJ NR 1 W SUŁOSZOWEJ			
ADRES	UL SZKOLNA 9, SUŁOSZOWA			
INWESTOR	GMINA SUŁOSZOWA			
TYTUŁ	NOWE SKRZYDŁO - RZUT PODDASZA			
PROJEKTOWAŁ: mgr inż. WOJCIECH LISEK		UPRAWNIENIA: MAP/IE/1502/01		PODPIS
SPRAWDZIŁ: mgr inż. WOJCIECH BALWIERZ		UPRAWNIENIA: MAP/IE/0321/01		PODPIS
ZESPÓŁ: -		-		PODPIS
ZESPÓŁ: -		-		PODPIS
BRANŻA: ELEKTRYCZNA	DATA: 12.2022	FAZA: DT	SKALA: 1:100	NR RYSUNKU: E205

WYMIARY SPRAWDZIĆ NA BUDOWIE, W RAZIE NIEZGODNOŚCI SKONTAKTOWAĆ SIĘ Z PROJEKTANTEM
WSZYSTKIE ZMIANY UZGADNIAĆ Z PROJEKTANTEM W RAMACH NADZORU AUTORSKIEGO