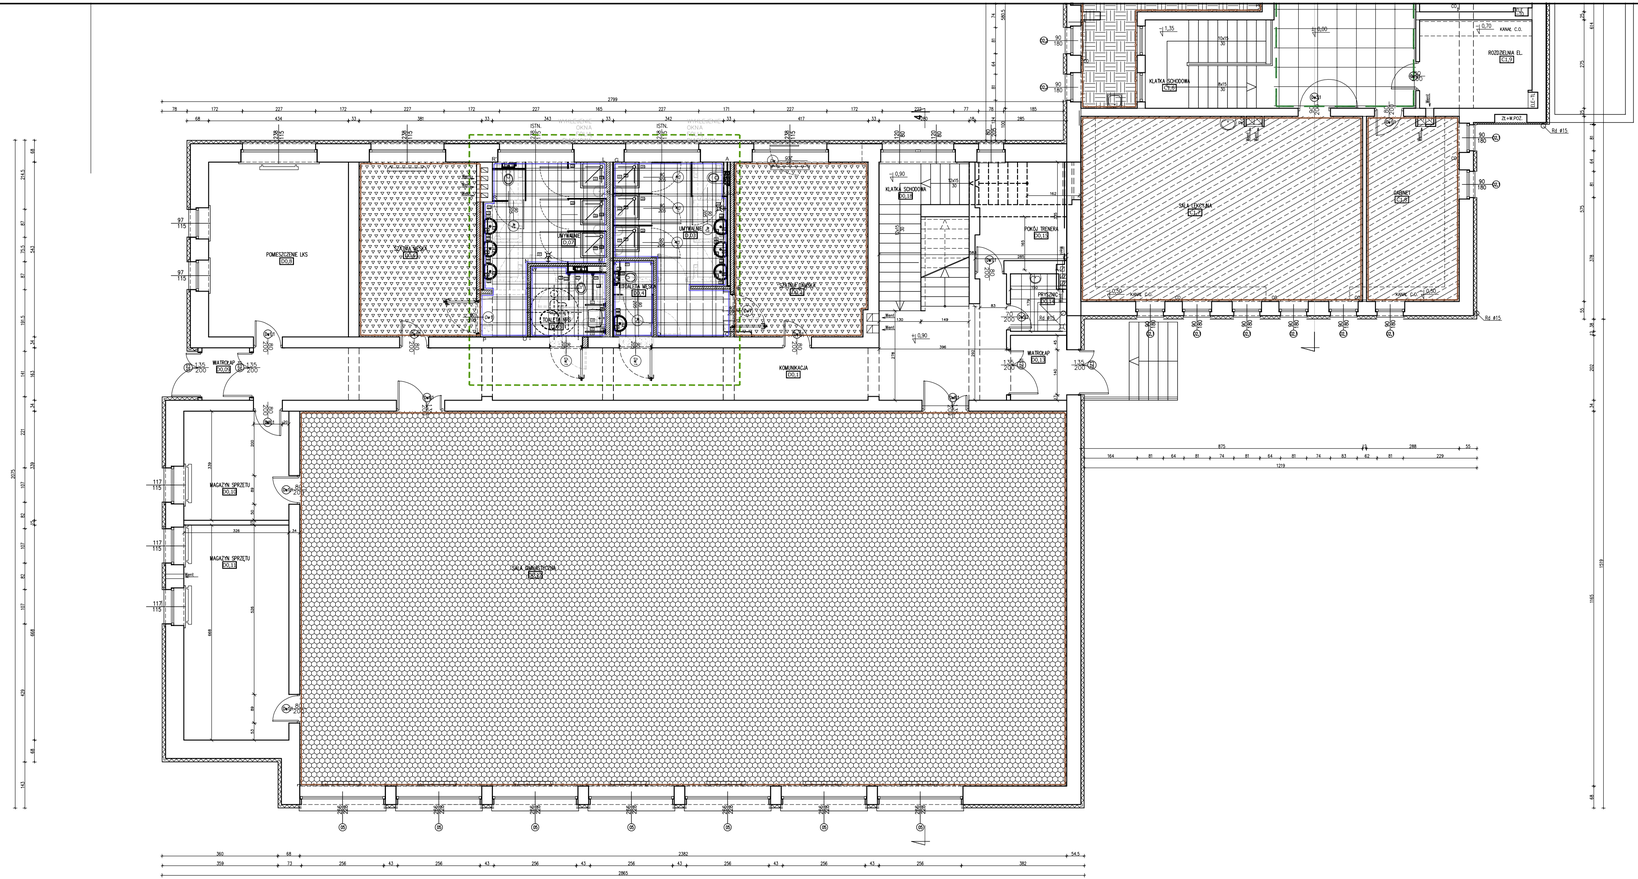
POMIESZCZENIE LKS
0.0.9
TOALETA DAMSKA
0.0.10
TOALETA MĘSKA
0.0.11
UMYWALKI
0.0.12
UMYWALKI
0.0.13
KOMUNIKACJA
0.0.1
KLATKA SCHODOWA
0.0.2
POKÓJ TRENERA
0.0.3
PRYSZNIC
0.0.4
WATROUP
0.0.5
WATROUP
0.0.6
MAGAZYN SPRZĘTU
0.0.7
MAGAZYN SPRZĘTU
0.0.8
SALA GIMNASTYCZNA
0.0.14
KLATKA SCHODOWA
0.1.1
KANAŁ C.O.
ROZDZIELNIA EL.
0.1.2
SALA GIMNASTYCZNA
0.1.3
HOLL
0.1.4
OKNA
OKNA
OKNA