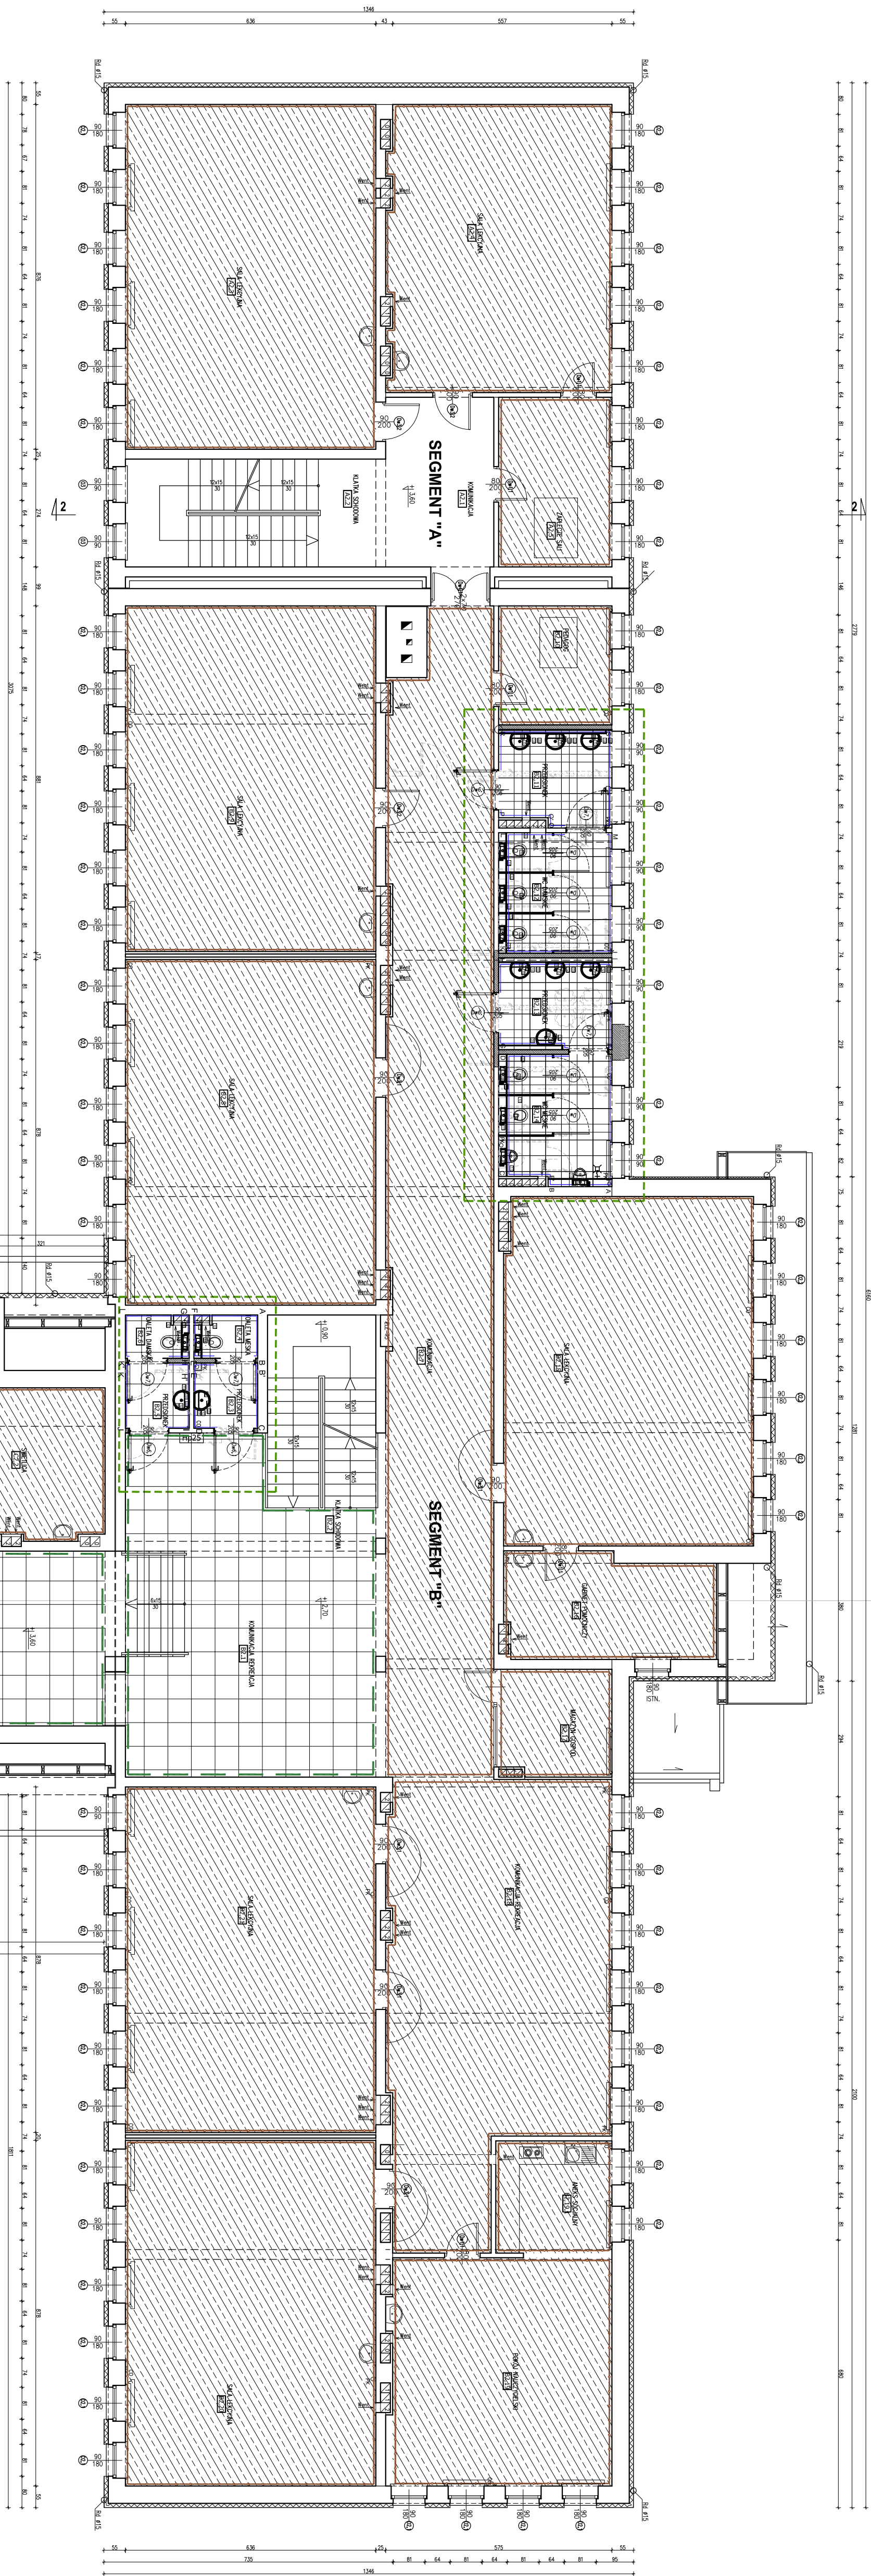
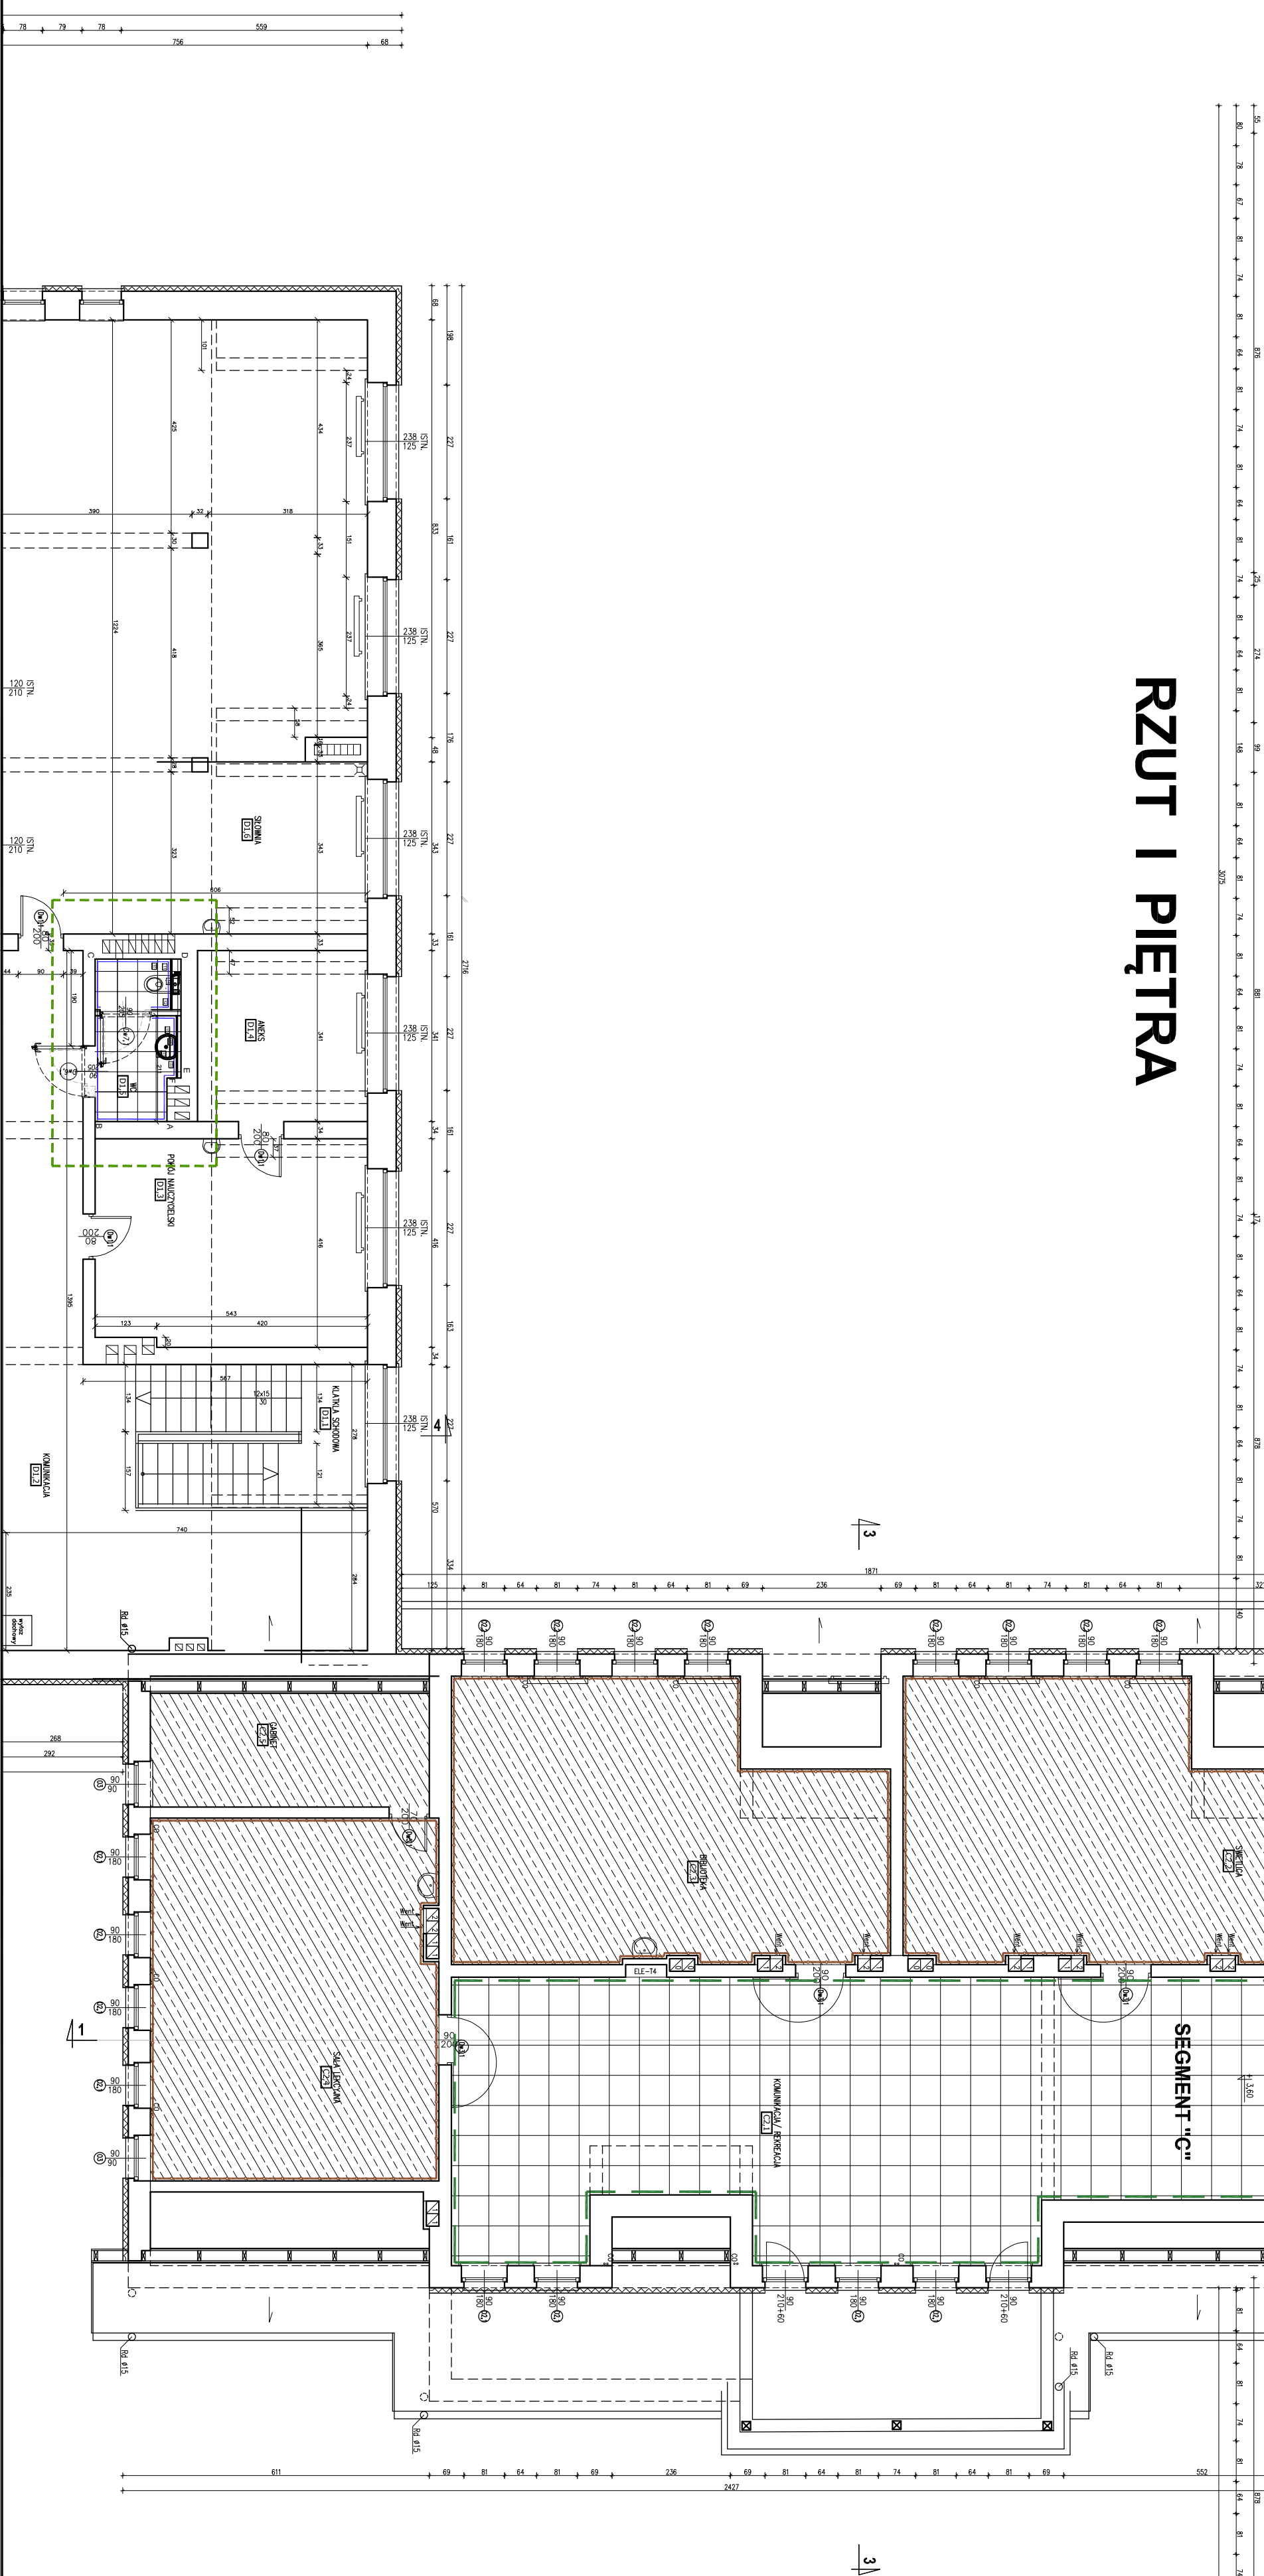


[illegible]

RZUT I PIĘTRA

[illegible]