

MAPA DO CELÓW PROJEKTOWYCH

POŁOŻENIE OBSZARU OPRACOWANIA

WOJEWÓDZTWO:		mazowieckie
POWIAT:		m. st. Warszawa
JEDNOSTKA EWIDENCYJNA	IDENTYFIKATOR:	146518_8
	NAZWA:	Dzielnica Wola
OBRĘB EWIDENCYJNY	IDENTYFIKATOR:	146518_8.0306
	NAZWA:	6-03-06
NUMER DZIAŁKI EWIDENCYJNEJ:		14
ADRES	ULICA:	Kolska
	MIEJSCOWOŚĆ:	Warszawa

DANE METRYCZNE

SKALA MAPY:		1:500
SEKCJA:		numeryczna
NAZWA UKŁADU WSPÓŁRZĘDNYCH:	PŁASKICH:	PUWG 2000/7
	WYSOKOŚCIOWYCH:	PL-EVRF-2007-NH
OKREŚLENIE OBSZARU, KTÓRY BYŁ PRZEDMIOTEM AKTUALIZACJI:		

ADNOTACJE WYKONAWCY

OZNACZENIE I INFORMACJE O SŁUŻEBNOŚCIACH GRUNTOWYCH MAJĄCYCH WPŁYW NA ZAGOSPODAROWANIE GRUNTÓW ZLOKALIZOWANYCH W GRANICACH PROJEKTOWANEJ INWESTYCJI	WYKONANO BEZ USTELNIA OBCIĄŻEŃ
---	--------------------------------

NIE WYKLUCZA SIĘ ISTNIENIA W TERENIE INNYCH NIE WYKAZANYCH NA NINIEJSZEJ MAPIE URZĄDZEŃ PODZIEMNYCH, KTÓRE NIE BYŁY ZGŁOSZONE DO INWENTARYZACJI

POŁOŻENIE PUNKTÓW GRANICZNYCH NIERUCHOMOŚCI SPEŁNIA WYMOGI DOKŁADNOŚCIOWE WŁAŚCIWE DLA SZCZEGÓŁÓW TERENOWYCH I GRUPY (0.00-0.10 m) - NINIEJSZYM, STWIERDZA SIĘ MOŻLIWOŚĆ PROJEKTOWANIA BUDYNKÓW W ODLEGŁOŚCI MNIEJSZEJ LUB RÓWNEJ 4 m LUB INNYCH OBIEKTÓW BUDOWLANYCH W ODLEGŁOŚCI MNIEJSZEJ LUB RÓWNEJ 3 m OD GRANICY NIERUCHOMOŚCI

Oświadczam, że niniejszy dokument został opracowany w wyniku prac geodezyjnych, których rezultaty zawiera operat techniczny pozytywnie zweryfikowany. Jednocześnie informuję, że jestem świadomy odpowiedzialności karnej za złożenie fałszywego oświadczenia.


Id. zgłoszenia prac geodezyjnych	BG-WOZ-OZ.6640.12006.2023.PGE
Organ służby geodezyjnej, który otrzymał zgłoszenie	Prezydent m. st. Warszawy
Nr oraz data sporządzenia protokołu z pozytywnym wynikiem weryfikacji	BG-WOZ-OZ.6640.12006.2023.PGE_102748 07.12.2023 r.
Imię, nazwisko oraz nr uprawnień kierownika prac geodezyjnych	Łukasz Kacprzak nr upr. 21302



ID ZGŁOSZENIA PRAC GEODEZYJNYCH	BG-WOZ-OZ.6640.12006.2023.PGE
DATA SPORZĄDZENIA MAPY:	07.12.2023 r.

WYKONAWCA:

**PKIG sp. z o. o.**  
ul. Filipinki 10a  
02-207 Warszawa  
tel.: 660 681 828  
NIP: 701-040-12-76  
www.pkig.pl

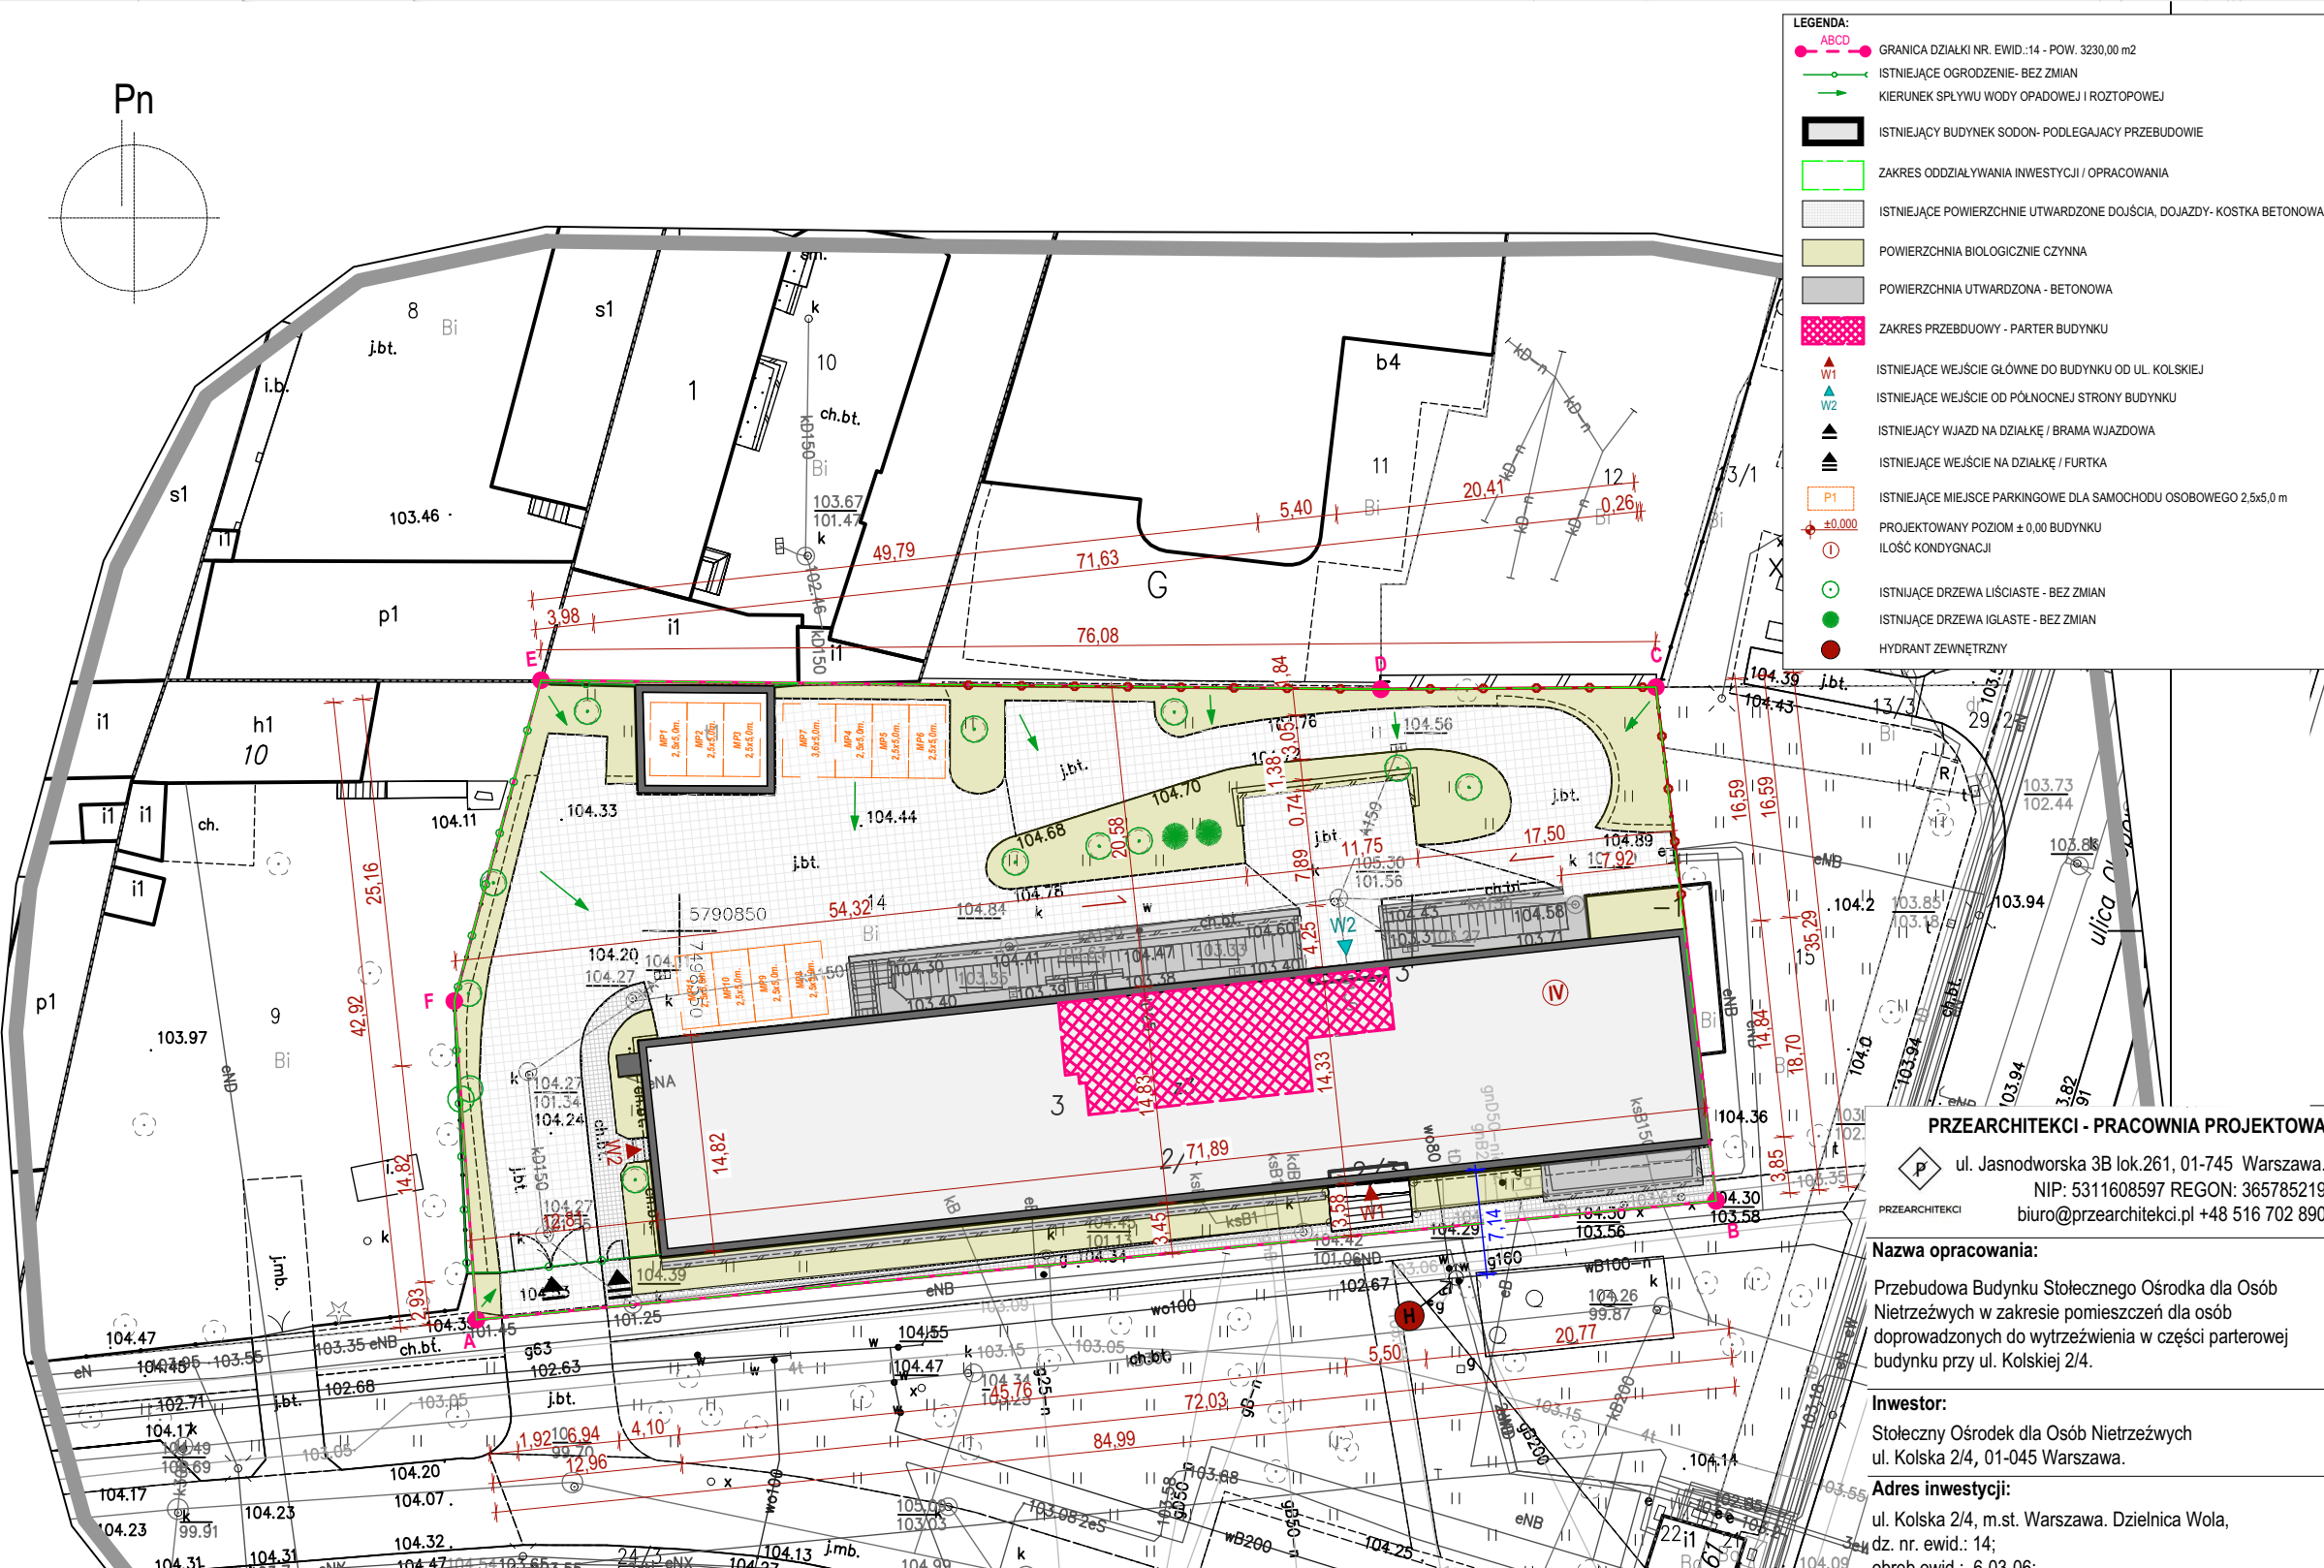

L.p.	Rodzaj powierzchni	[m2]	[%]
1	Powierzchnia działki nr. ewid.: 14	3230,00	100,00%
2	Powierzchnia biologicznie czynna	778,62	24,11%
3	Powierzchnia zabudowy istniejący budynek Stołecznego Ośrodka dla Osób Niepełnosprawnych	1044,09	32,32%
4	Powierzchnia zabudowy istniejący budynek garażowy	66,18	2,05%
5	Schody zewnętrzne	17,94	0,56%
6	Powierzchnie utwardzone- dojścia i dojazdy	1097,12	33,97%
7	Powierzchnie utwardzone - betonowe utwardzenia.	226,05	7,00%
8	Współczynnik intensywności zabudowy	1,43	
9	Szer. elewacji frontowej	71,89	
10	Wysokość górnej krawędzi elewacji frontowej	11,26	
11	Wysokość kalenicy dachu	10,74	
12	Ilość kondygnacji	4	

**LEGENDA:**

- ABCD GRANICA DZIAŁKI NR. EWID.: 14 - POW. 3230,00 m<sup>2</sup>
- ISTNIEJĄCE OGRODZENIE- BEZ ZMIAN
- KIERUNEK SPŁYWU WODY OPADOWEJ I ROZPOWÓJ
- ISTNIEJĄCY BUDYNEK SODON- PODLEGAJĄCY PRZEBUDOWIE
- ZAKRES ODDZIAŁYWANIA INWESTYCJI / OPRACOWANIA
- ISTNIEJĄCE POWIERZCHNIE UTWARDZONE DOJŚCIA, DOJAZDY- KOSTKA BETONOWA
- POWIERZCHNIA BIOLOGICZNIE CZYNNA
- POWIERZCHNIA UTWARDZONA - BETONOWA
- ZAKRES PRZEBUDOWY - PARTER BUDYNKU
- W1 ISTNIEJĄCE WEJŚCIE GŁÓWNE DO BUDYNKU OD UL. KOLSKIEJ
- W2 ISTNIEJĄCE WEJŚCIE OD PÓŁNOCNEJ STRONY BUDYNKU
- ISTNIEJĄCY WJAZD NA DZIAŁKĘ / BRAMA WJAZDOWA
- ISTNIEJĄCE WEJŚCIE NA DZIAŁKĘ / FURTKA
- P1 ISTNIEJĄCE MIEJSCA PARKINGOWE DLA SAMOCHODU OSOBOWEGO 2,5x5,0 m
- PROJEKTOWANY POZIOM ± 0,00 BUDYNKU
- ILOŚĆ KONDYGNACJI
- ISTNIEJĄCE DRZEWIA LIŚCIASTE - BEZ ZMIAN
- ISTNIEJĄCE DRZEWIA IGŁASTE - BEZ ZMIAN
- HYDRANT ZEWNĘTRZNY

**PRZEARCHITEKCI - PRACOWNIA PROJEKTOWA**  
ul. Jasnodworska 3B lok.261, 01-745 Warszawa.  
NIP: 5311608597 REGON: 365785219  
biuro@przearchitekci.pl +48 516 702 890


**Nazwa opracowania:**  
Przebudowa Budynku Stołecznego Ośrodka dla Osób Niepełnosprawnych w zakresie pomieszczeń dla osób doprowadzonych do wytrzeźwienia w części parterowej budynku przy ul. Kolskiej 2/4.

**Inwestor:**  
Stołeczny Ośrodek dla Osób Niepełnosprawnych  
ul. Kolska 2/4, 01-045 Warszawa.

**Adres inwestycji:**  
ul. Kolska 2/4, m.st. Warszawa. Dzielnica Wola,  
dz. nr. ewid.: 14;  
obręb ewid.: 6-03-06;  
id: 146518\_8.0306.14;

**Tytuł rysunku:**  
Projekt zagospodarowania działki nr. ewid.: 14

Projekt architektura:	Podpis:
inż. arch. MAREK ZAREMBA <small>upr. bud.nr MA/039/11 w specjalności architektonicznej do projektowania bez ograniczeń.</small>	
inż. arch. KRZYSZTOF ROJEK <small>w specjalności architektonicznej</small>	
Faza projektu:	Branża:
PNB	ARCHITEKTURA
Skala rysunku:	Data opracowania:
1:500, 1:800	30.11.2023
Nr arkusza:	Rewizja:
A.01.1	

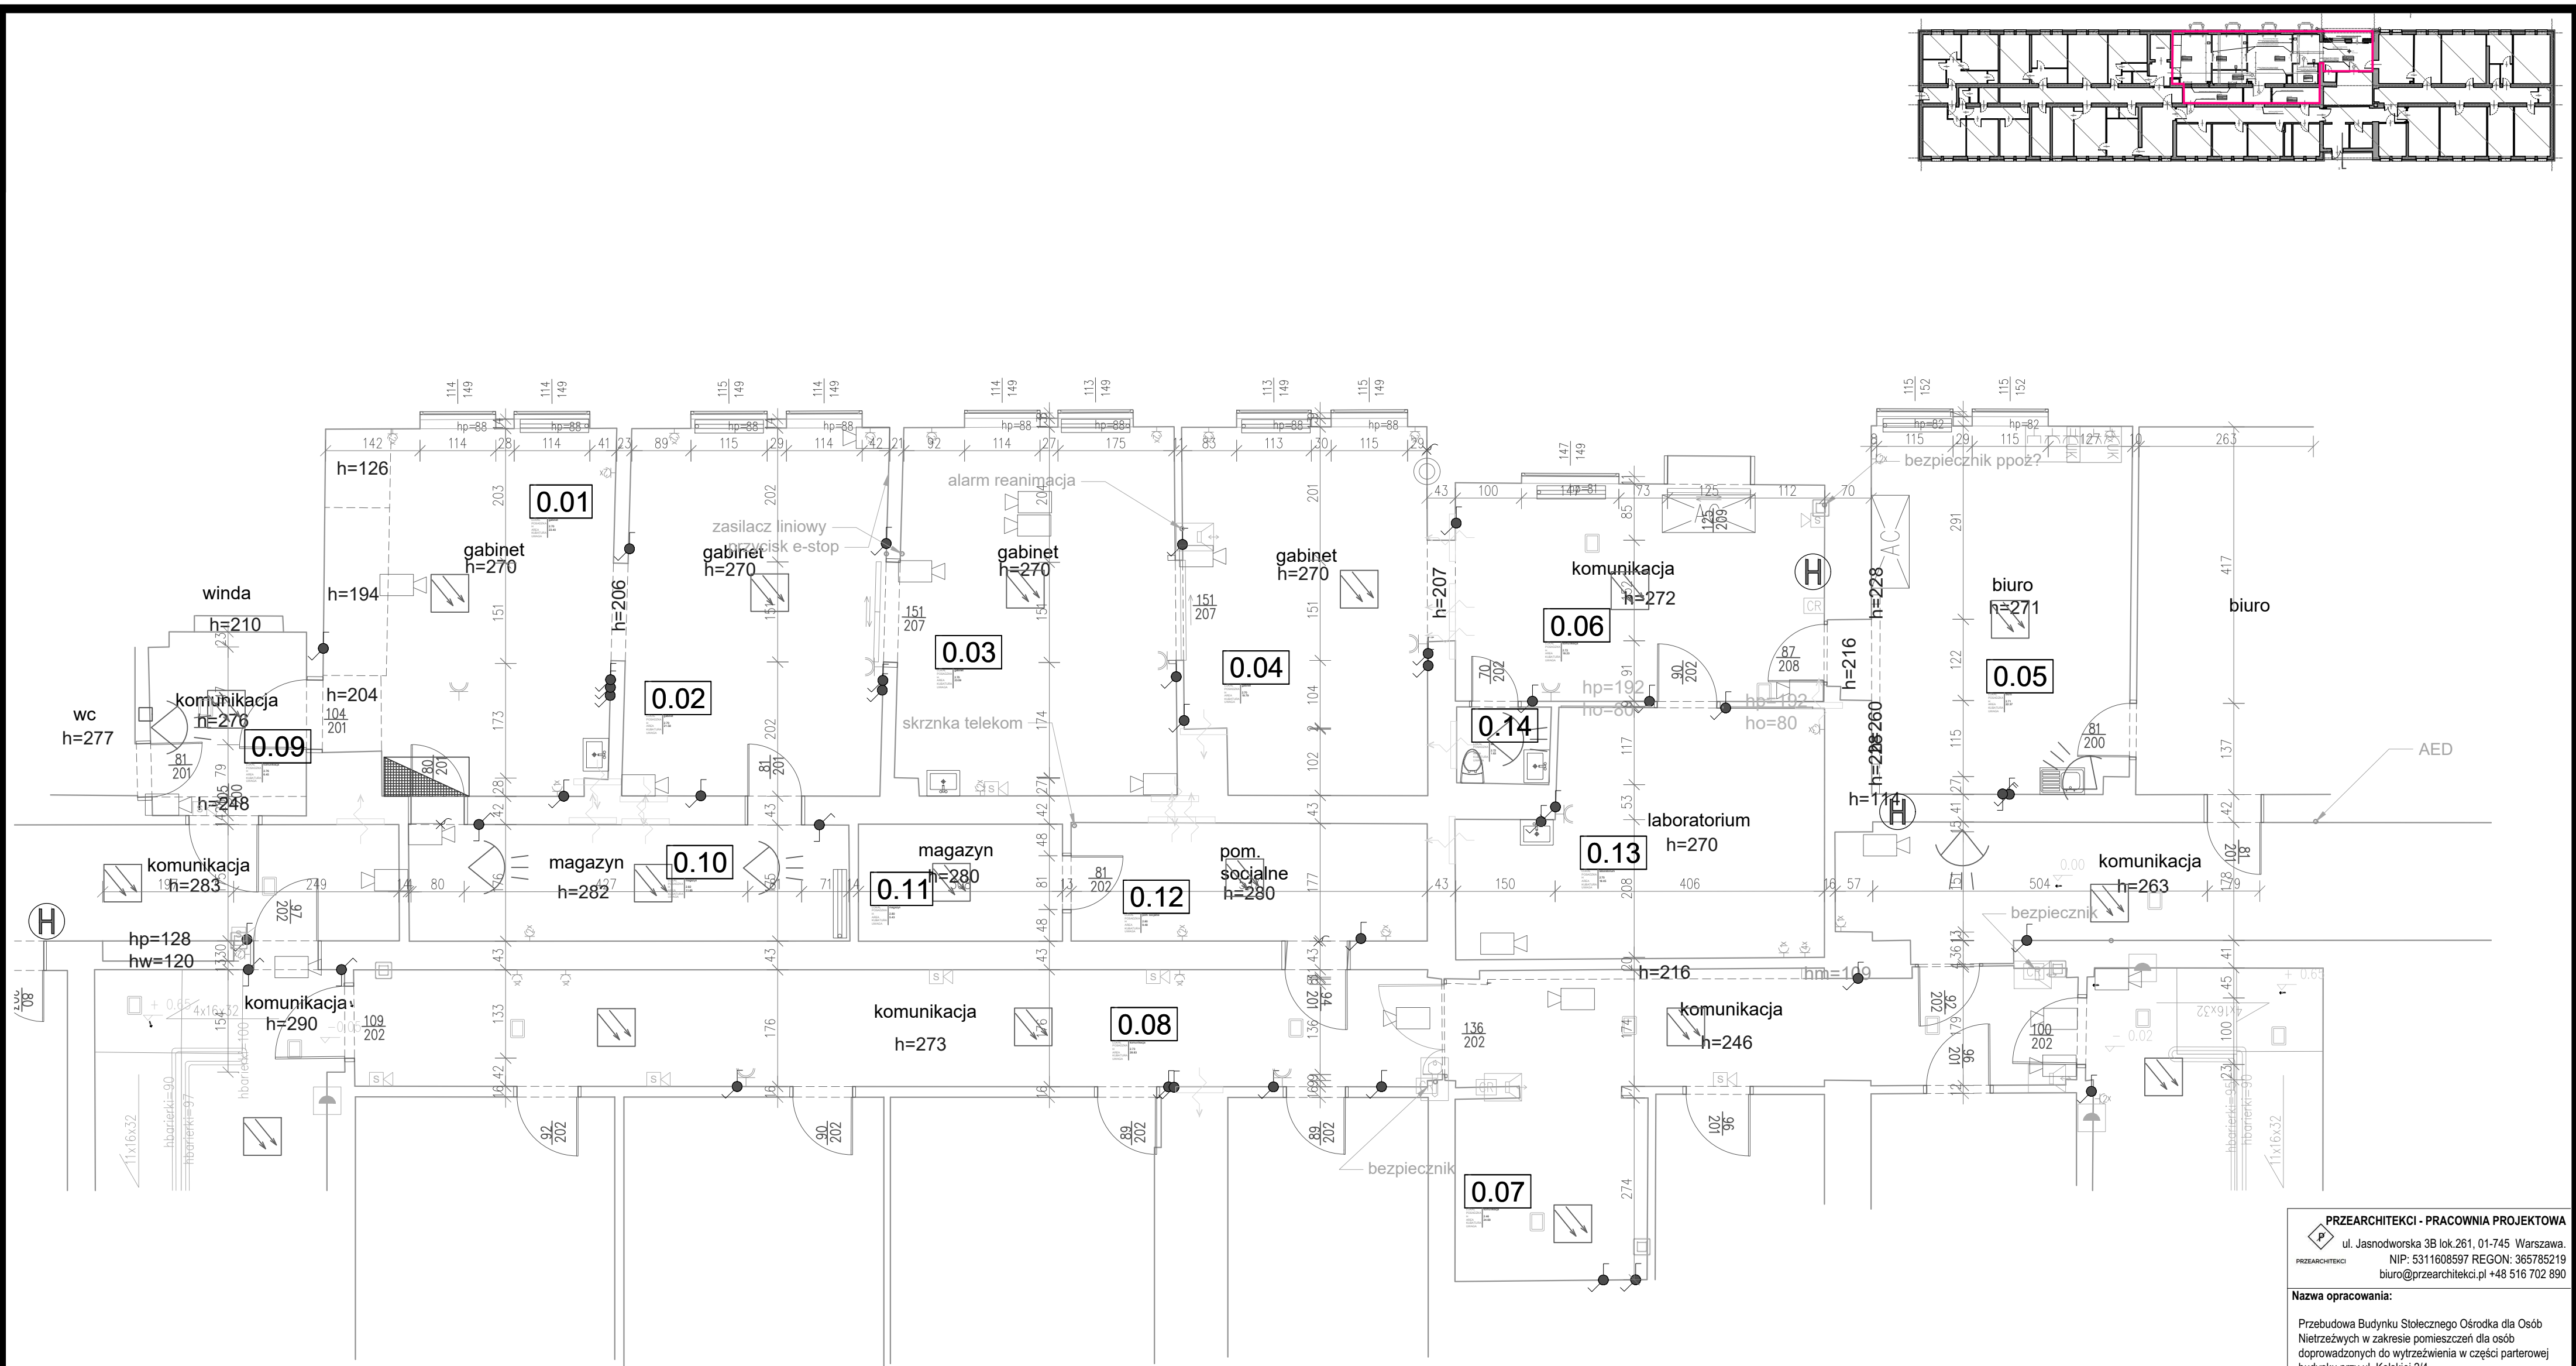

WYKAZ POMIESZCZEN			
ID	LOKAL	H	AREA
0.01	gabinet	2.70	23.40
0.02	gabinet	2.70	21.58
0.03	gabinet	2.70	23.09
0.04	gabinet	2.70	19.79
0.05	biuro	2.71	22.37
0.06	komunikacja	2.72	18.23
0.07	komunikacja	2.46	24.69
0.08	komunikacja	2.73	28.83
0.09	komunikacja	2.76	6.45
0.10	magazyn	2.82	11.65
0.11	magazyn	2.80	5.43
0.12	pom. socjalne	2.80	9.48
0.13	laboratorium	2.70	18.45
0.14	wc	2.72	1.63
SUMA :			235.0700

**PRZEARCHITEKCI - PRACOWNIA PROJEKTOWA**  
ul. Jasnodworska 3B lok.261, 01-745 Warszawa.  
NIP: 5311608597 REGON: 365785219  
biuro@przearchitekci.pl +48 516 702 890


**Nazwa opracowania:**  
Przebudowa Budynku Stołecznego Ośrodka dla Osób Niepełnosprawnych w zakresie pomieszczeń dla osób doprowadzonych do wytrzeźwienia w części parterowej budynku przy ul. Kolskiej 2/4.

**Inwestor:**  
Stołeczny Ośrodek dla Osób Niepełnosprawnych  
ul. Kolska 2/4, 01-045 Warszawa.  
**Adres inwestycji:**  
ul. Kolska 2/4, m.st. Warszawa. Dzielnica Wola,  
dz. nr. ewid.: 14,  
obręb ewid.: 6-03-06;  
id: 146518\_8.0306.14;

**Tytuł rysunku:**  
INWENTARYZACJA

Projekt architektura: inż. arch. MAREK ZAREMBA <small>mgr. bud. nr MA030117 w specjalności architektonicznej do projektowania bez ograniczeń.</small>		Podpis:
inż. arch. KRZYSZTOF ROJEK <small>w specjalności architektonicznej</small>		
Faza projektu: PNB	Branża: ARCHITEKTURA	
Skala rysunku: 1:1, 1:1.98, 1:500	Data opracowania: 30.11.2023	
Nr arkusza: A.01.2	Rewizja:	



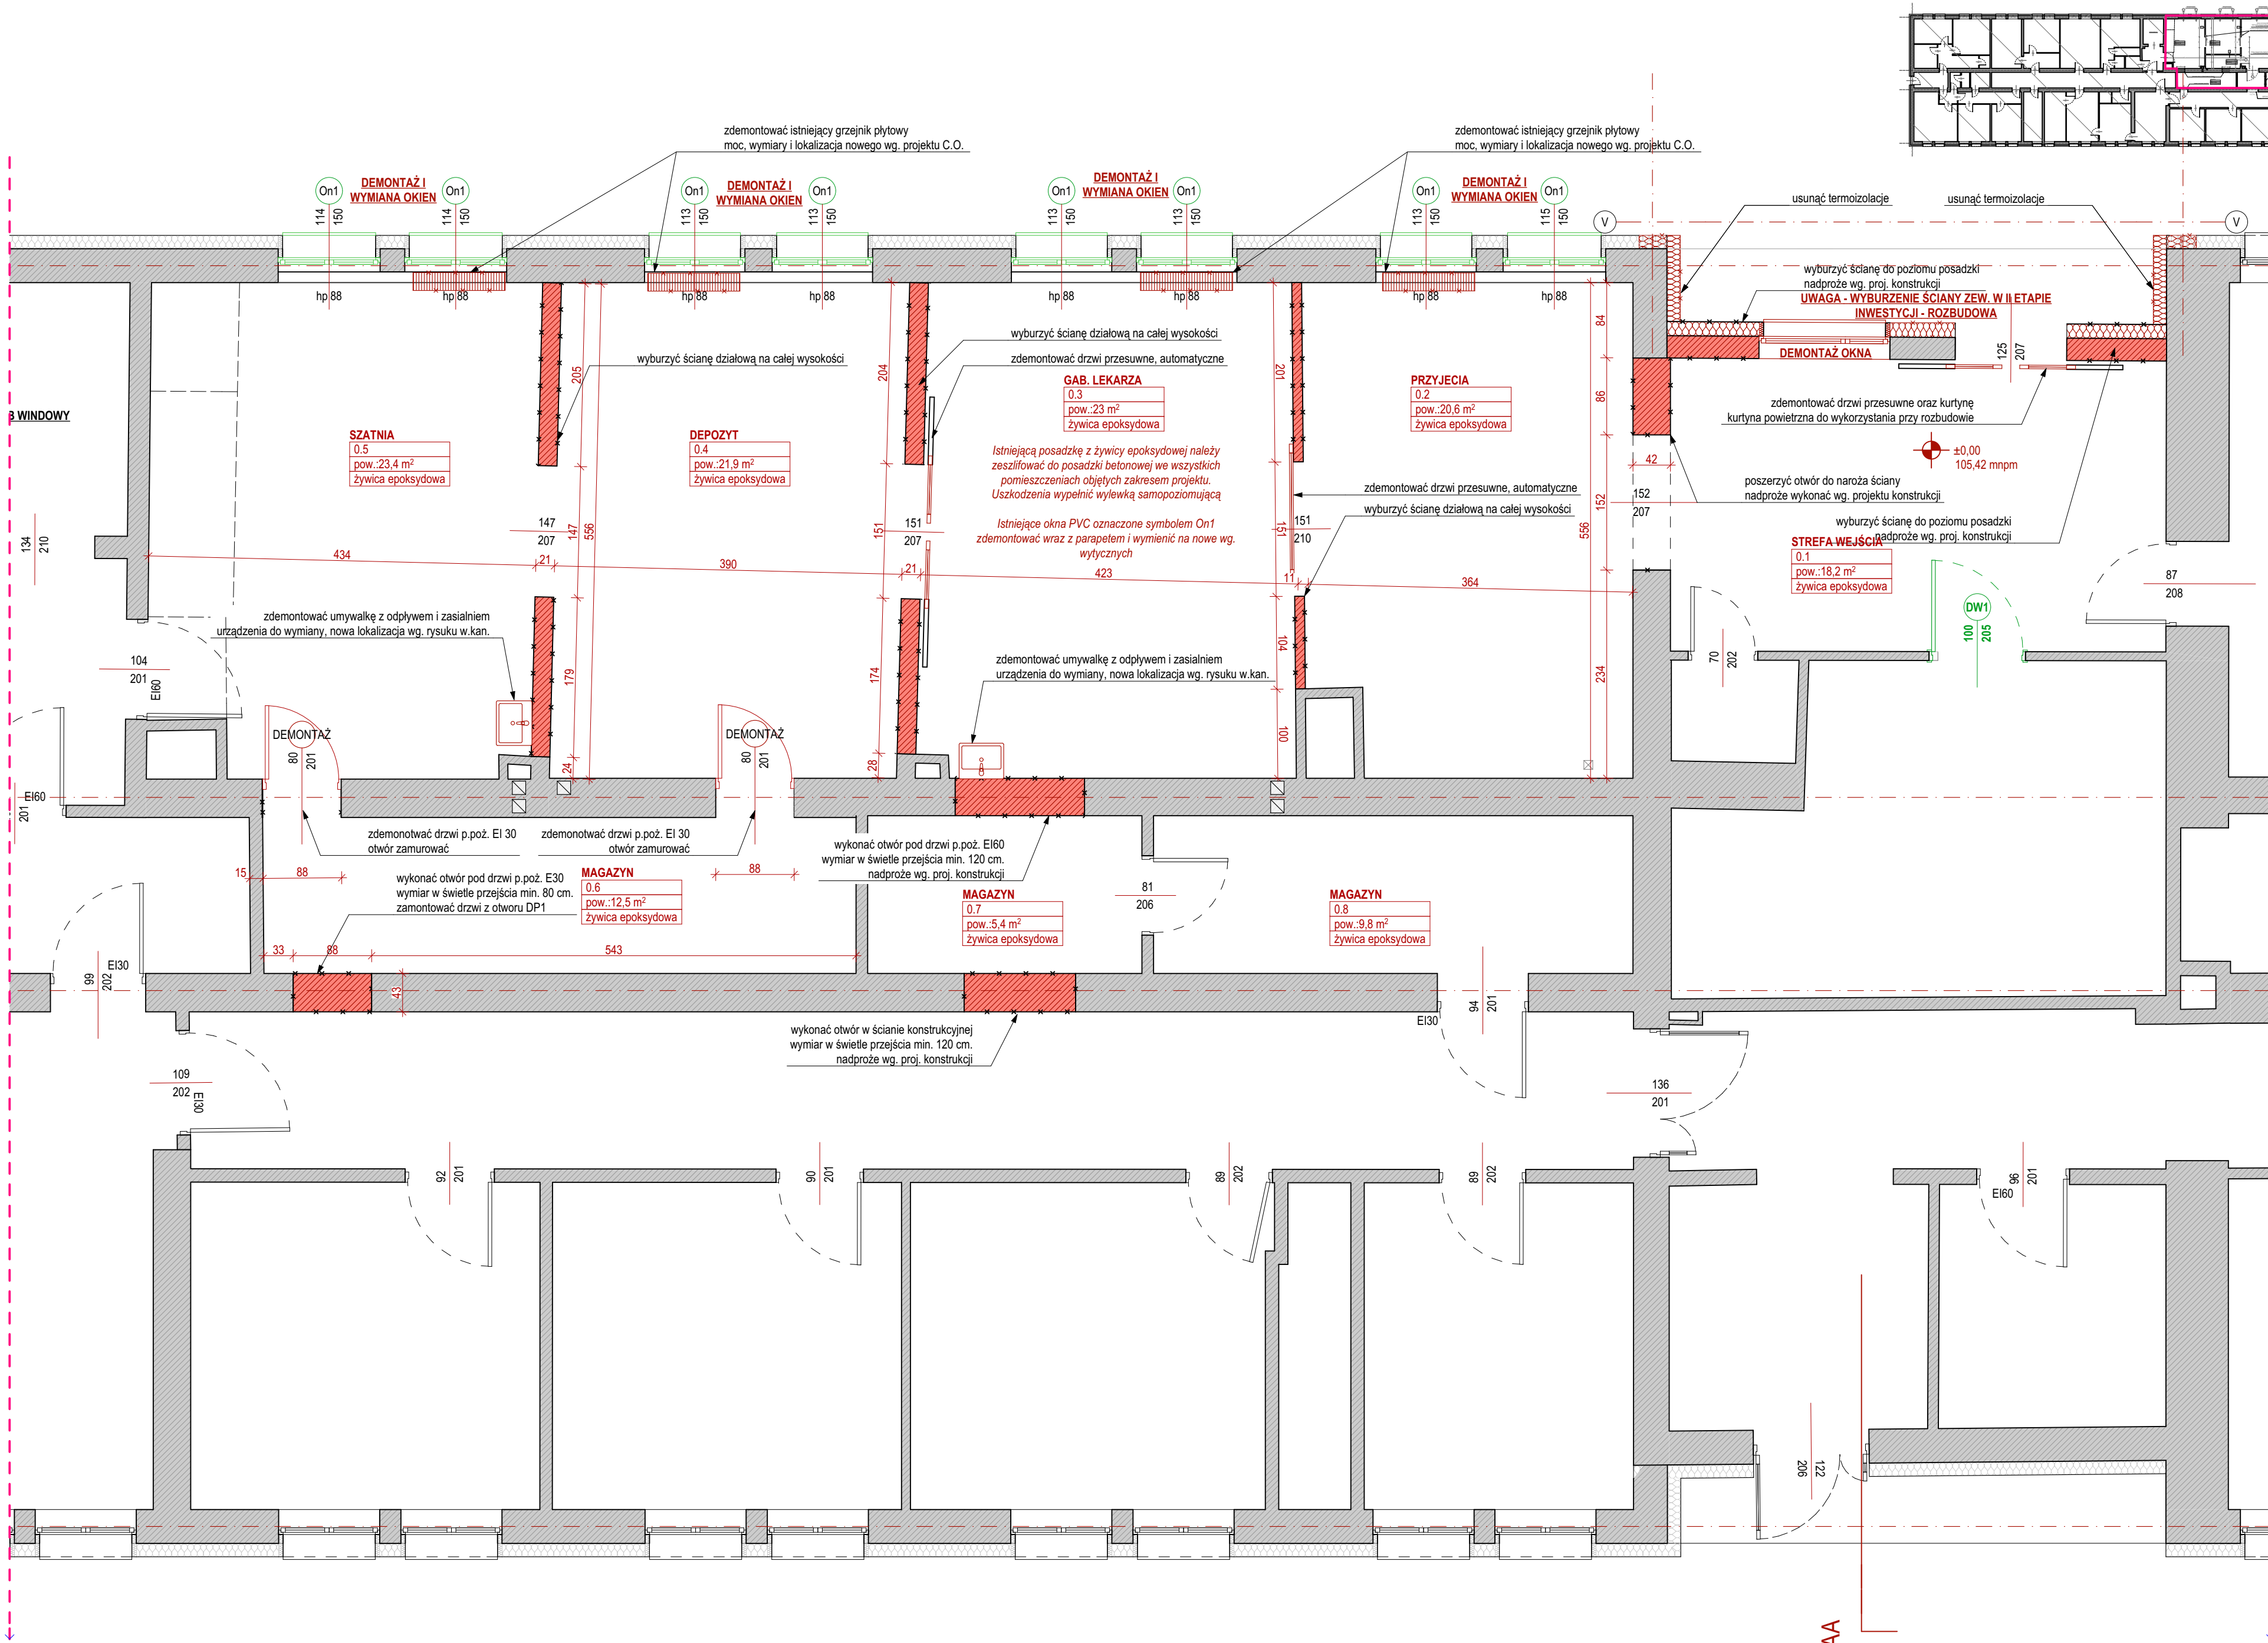

PRZEARCHITEKCI - PRACOWNIA PROJEKTOWA

ul. Jasnodworska 3B lok.261, 01-745 Warszawa.

NIP: 5311608597 REGON: 365785219

biuro@przearchitekci.pl +48 516 702 890

Nazwa opracowania:

Przebudowa Budynku Stołecznego Ośrodka dla Osób Niepełnosprawnych w zakresie pomieszczeń dla osób doprowadzonych do wytrzeźwienia w części parterowej budynku przy ul. Kolskiej 2/4.

Investor:

Stołeczny Ośrodek dla Osób Niepełnosprawnych  
ul. Kolska 2/4, 01-045 Warszawa.

Adres inwestycji:

ul. Kolska 2/4, m.st. Warszawa, Dzielnica Wola,  
dz. nr. ewid.: 14;  
obręb ewid.: 6-03-06;  
id: 146518\_8.0306.14;

Tytuł rysunku:

WYBURZENIA

Projekt architektura:

inż. arch. MAREK ZAREMBA

inż. arch. KRZYSZTOF ROJEK

Faza projektu:

PNB

Skala rysunku:

1:50, 1:500

Nr arkusza:

A.01.3

Branża:


ARCHITEKTURA

Data opracowania:

30.11.2023

Rewizja:

Podpis:


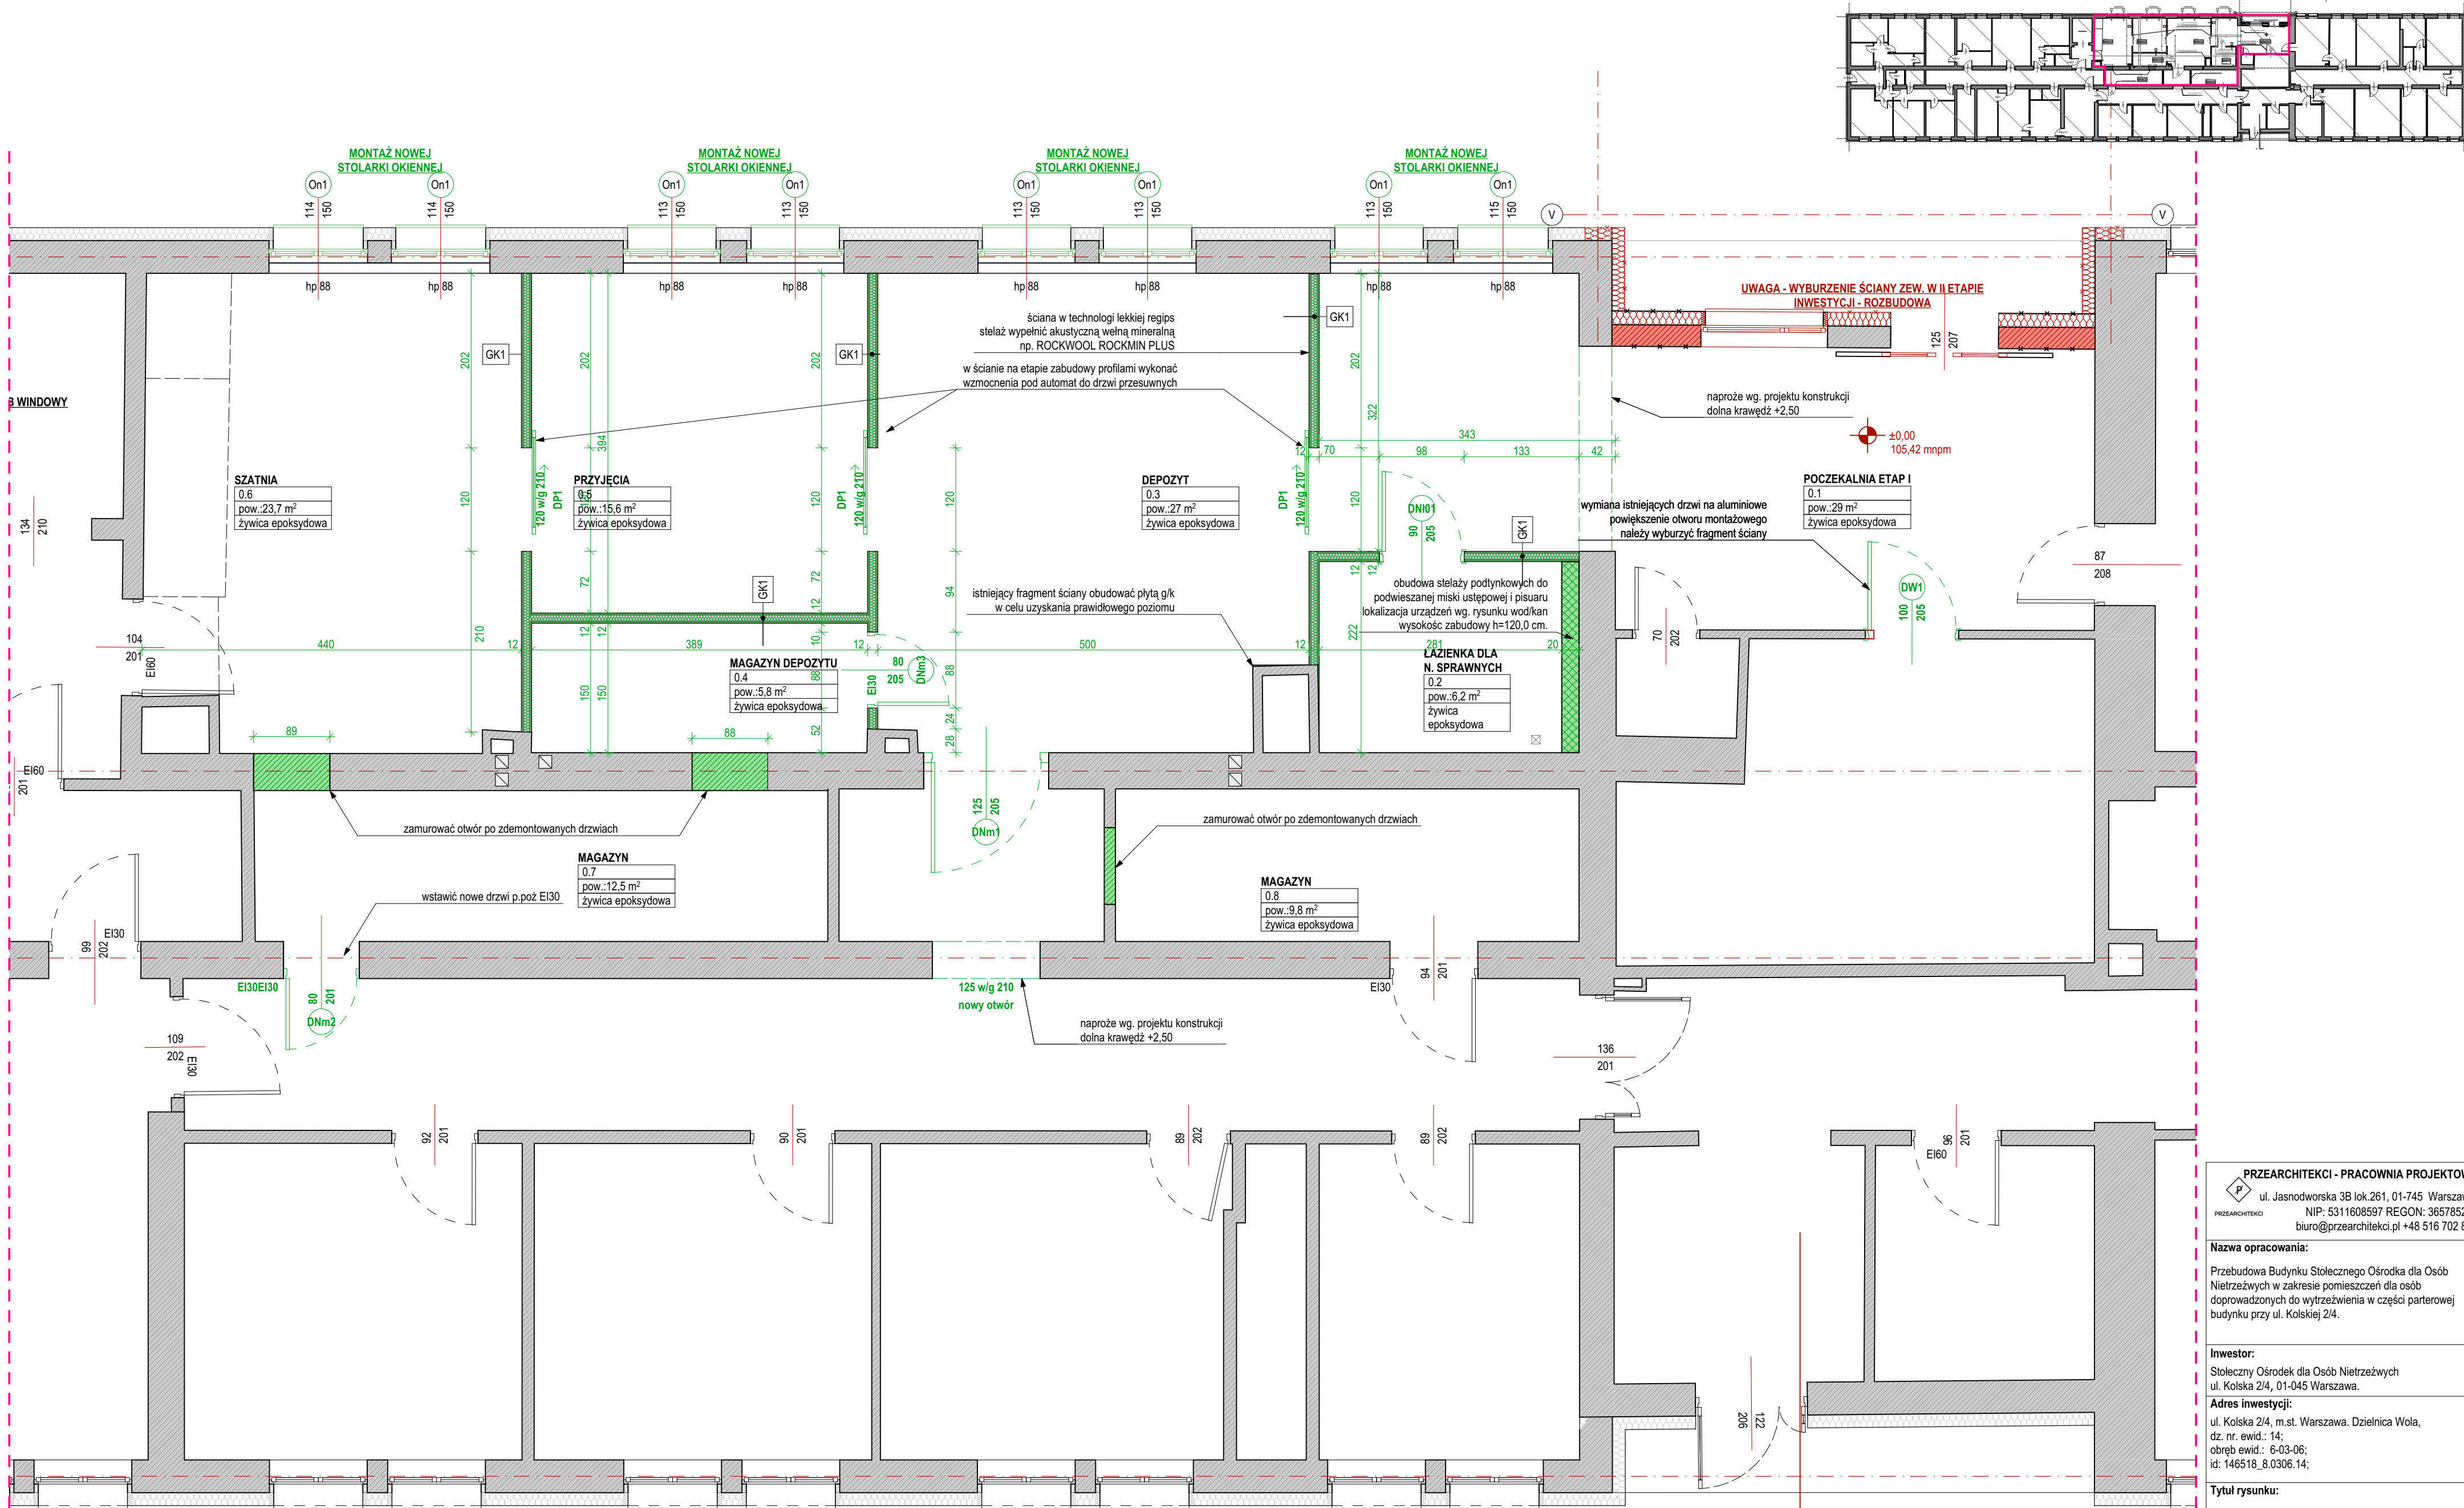


**GK1 - ściana działowa w technologii lekkiej regips**  
- okładzina zmywalna do wysokości 200,00 cm. od poziomu wykończonej posadzki  
- 2 x płyta g/k 1,2 mm., w pom. mokrych wodoodporna  
- stelaż systemowy, profile CW i CU 75  
- wypełnienie wełna mineralna akustyczna  
- 2 x płyta g/k 1,2 mm., w pom. mokrych wodoodporna  
- okładzina zmywalna do wysokości 200,00 cm. od poziomu wykończonej posadzki

**MW1 - wypełnienie otworów po wyburzeniu.**  
- tynk gipsowy  
- bloczek gazobetonowy na zaprawie klejowej  
- tynk gipsowy  
\* w przypadku dużej grubości otwór można zamknąć obustronnie płytą g/k, z zastosowaniem izolacji akustycznej

<b>PRZEARCHITEKCI - PRACOWNIA PROJEKTOWA</b> ul. Jasnodworska 3B lok.261, 01-745 Warszawa. NIP: 5311608597 REGON: 365785219 biuro@przearchitekci.pl +48 516 702 890	
<b>Nazwa opracowania:</b> Przebudowa Budynku Stołecznego Ośrodka dla Osób Niepełnosprawnych w zakresie pomieszczeń dla osób doprowadzonych do wytrzeźwienia w części parterowej budynku przy ul. Kolskiej 2/4.	
<b>Inwestor:</b> Stołeczny Ośrodek dla Osób Niepełnosprawnych ul. Kolska 2/4, 01-045 Warszawa.	
<b>Adres inwestycji:</b> ul. Kolska 2/4, m.st. Warszawa. Dzielnica Wola, dz. nr. ewid.: 14; obręb ewid.: 6-03-06; id: 146518_8.0306.14;	
<b>Tytuł rysunku:</b> POSTAWIENIA	
Projekt architektura: <b>inż. arch. MAREK ZAREMBA</b> <small>mgr. bud. nr MA030111 w spełnieniu architektonicznej do projektowania bez ograniczeń.</small>	Podpis:
<b>inż. arch. KRZYSZTOF ROJEK</b> <small>w spełnieniu architektonicznej</small>	
Faza projektu: <b>PNB</b>	Branża: <b>ARCHITEKTURA</b>
Skala rysunku: <b>1:50, 1:500</b>	Data opracowania: <b>30.11.2023</b>
Nr arkusza: <b>A.01.4</b>	Rewizja:



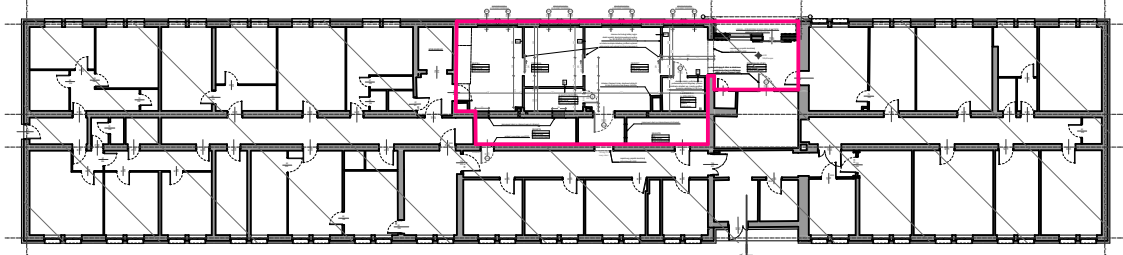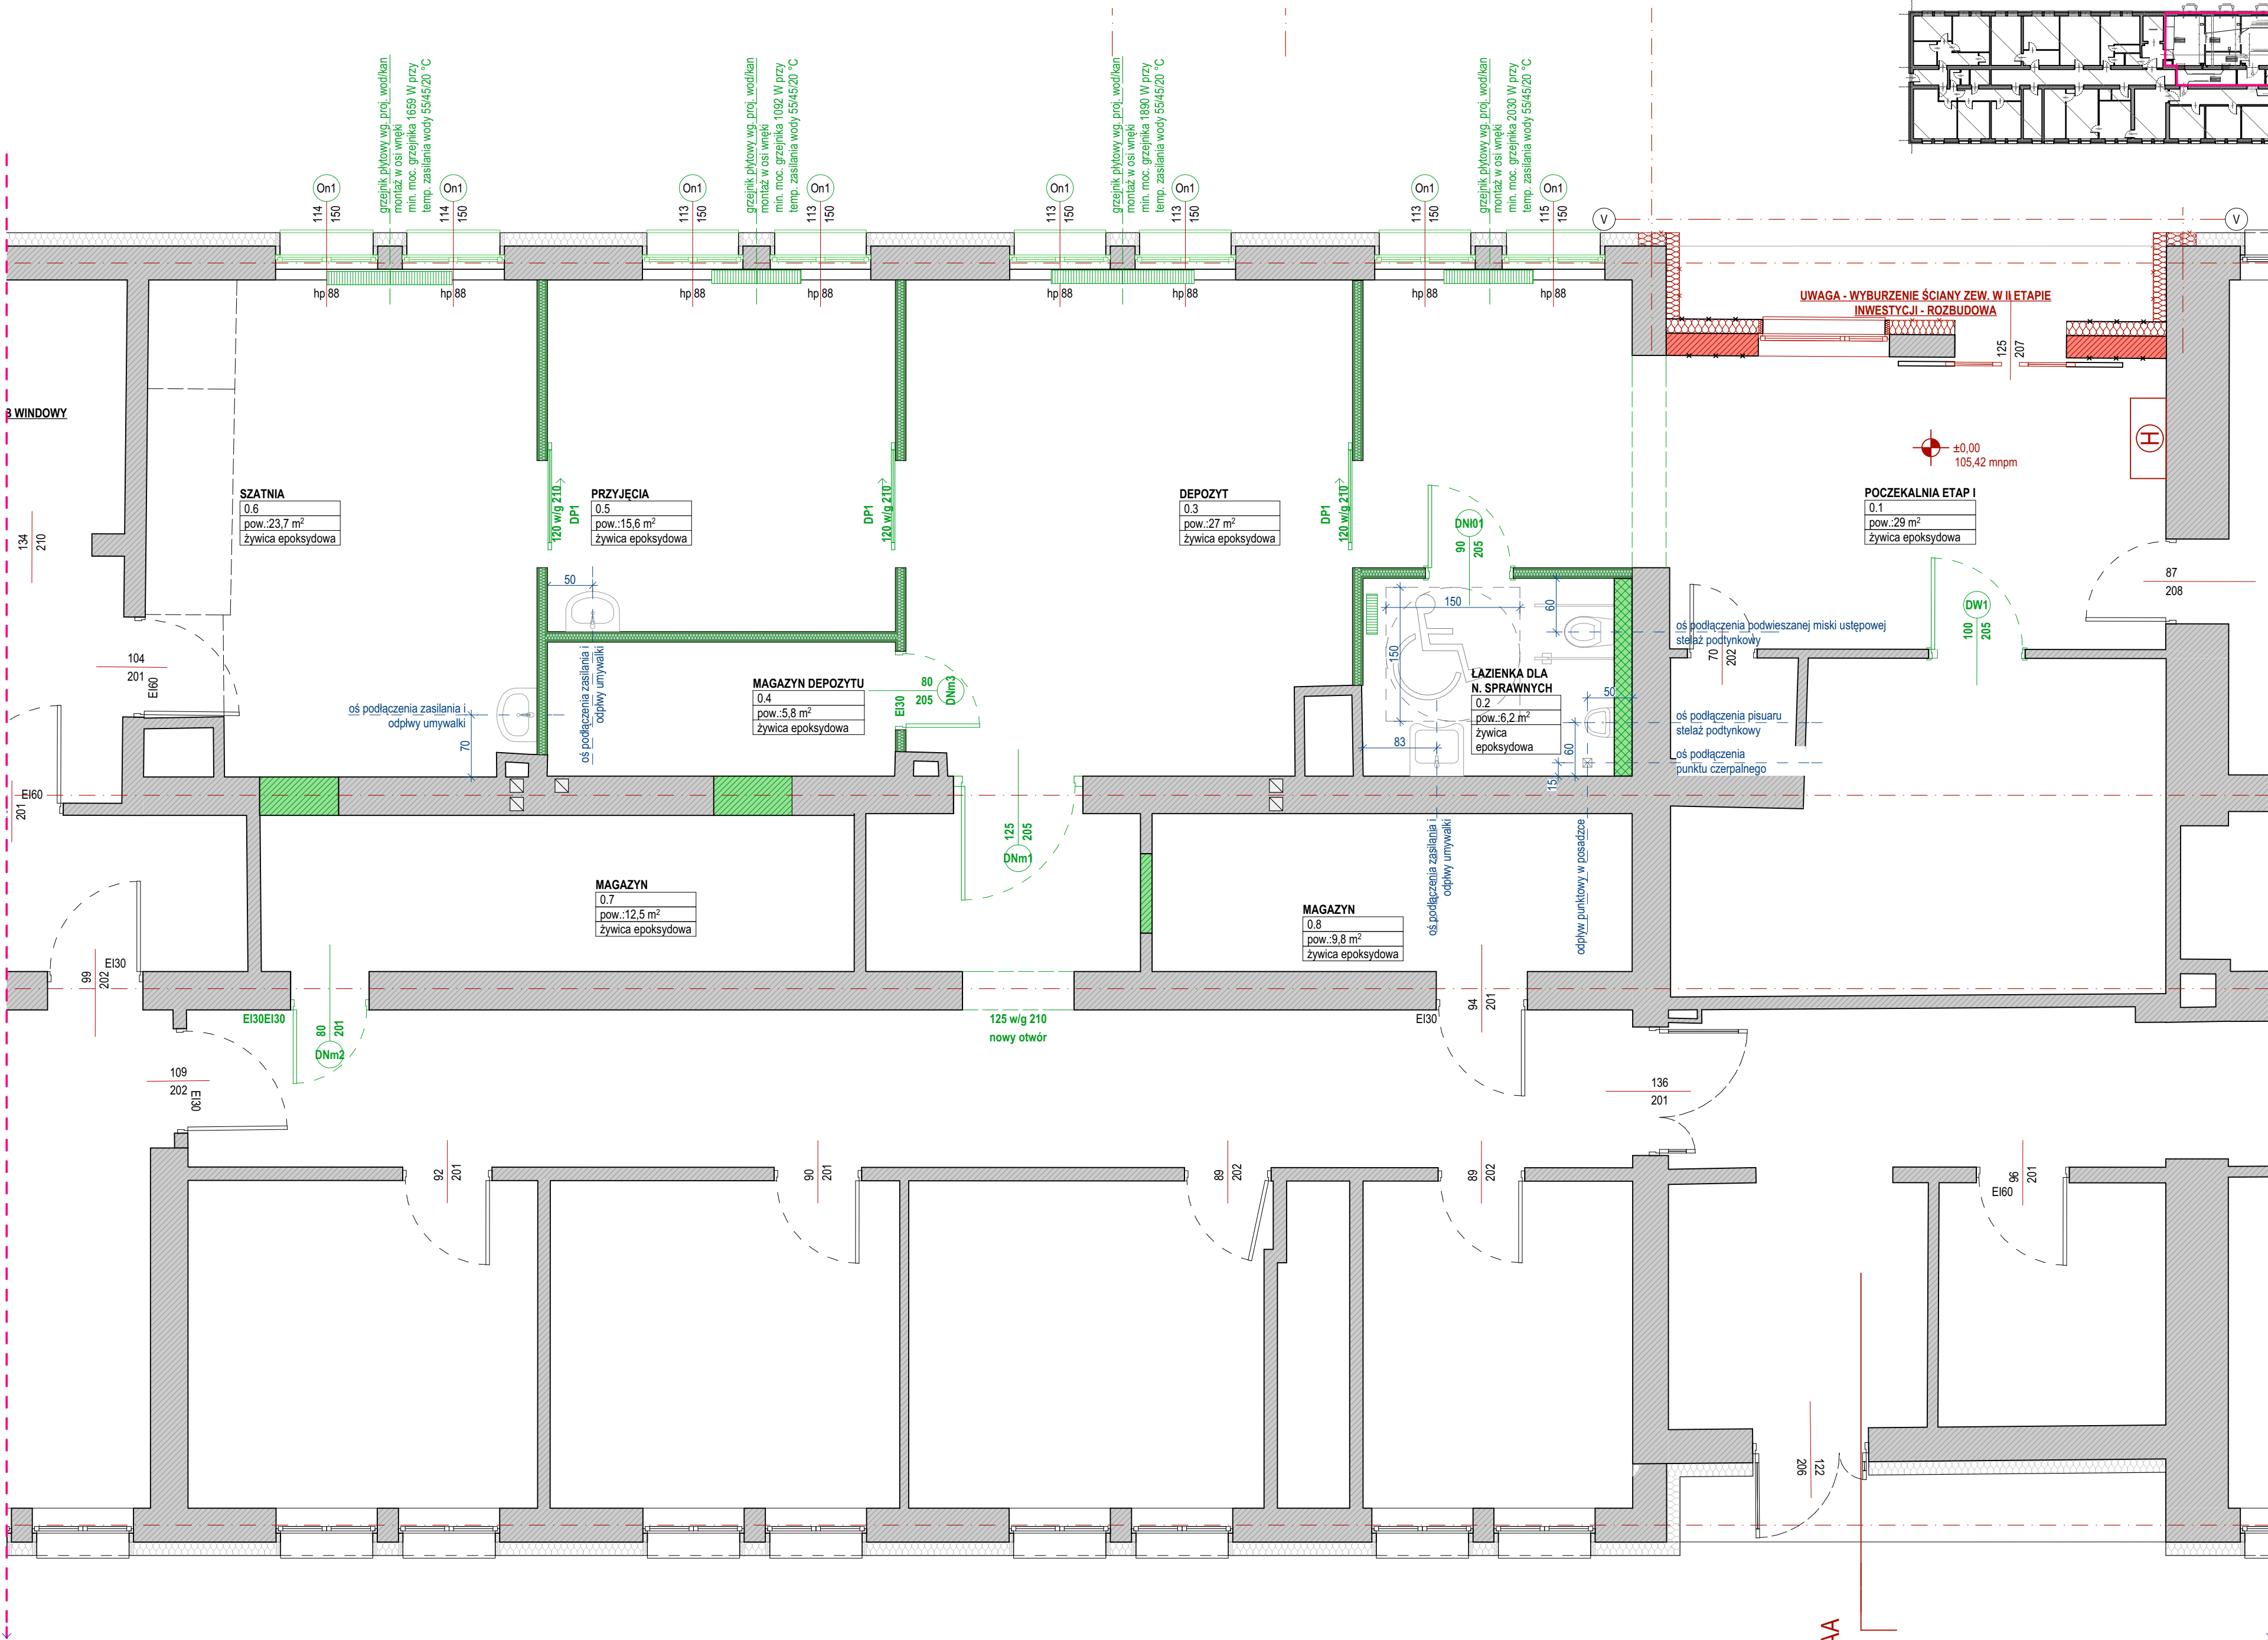

	Nazwa: Umywalka NOVA PRO BEZ BARIER 55 cm KOD: KOLLO Moc: 100000 Waga: 55 kg Ciężkość: 95 cm Ciężkość: 23 kg
	Nazwa: Miska ustępowa higieniczna Riforma dla osób niepełnosprawnych KOD: KOLLO Waga: 34 cm Ciężkość: 70 cm Ciężkość: 23 kg
	Nazwa: Płaski NOVA PRO ALEX dopływ z tyłu, odpływ poziomy KOD: KOLLO Waga: 6000000 Ciężkość: 113 kg
	Nazwa: Kolo Twierd umywalka 50x40 cm biała L51150000 KOD: KOLLO Waga: 14,95 kg

**PRZEARCHITEKCI - PRACOWNIA PROJEKTOWA**  
ul. Jasnodworska 3B lok.261, 01-745 Warszawa.  
NIP: 5311608597 REGON: 365785219  
biuro@przearchitekci.pl +48 516 702 890

**Nazwa opracowania:**  
Przebudowa Budynku Stołecznego Ośrodka dla Osób Niepełnosprawnych w zakresie pomieszczeń dla osób doprowadzonych do wytrzeźwienia w części parterowej budynku przy ul. Kolskiej 2/4.

**Inwestor:**  
Stołeczny Ośrodek dla Osób Niepełnosprawnych  
ul. Kolska 2/4, 01-045 Warszawa.

**Adres inwestycji:**  
ul. Kolska 2/4, m.st. Warszawa. Dzielnica Wola,  
dz. nr. ewid.: 14;  
obręb ewid.: 6-03-06;  
id: 146518\_8.0306.14;

**Tytuł rysunku:**  
SCHEMAT INSTALACJI WOD\_KAN

Projekt architektura:  
inż. arch. MAREK ZAREMBA  
mgr. bud. nr MA038117 w spełnieniu architektonicznej do projektowania bez ograniczeń.

Podpis:

Faza projektu:  
PNB

Branża:  
ARCHITEKTURA

Skala rysunku:  
1:50, 1:100, 1:500


Data opracowania:  
30.11.2023

Nr arkusza:  
A.01.5

Rewizja:





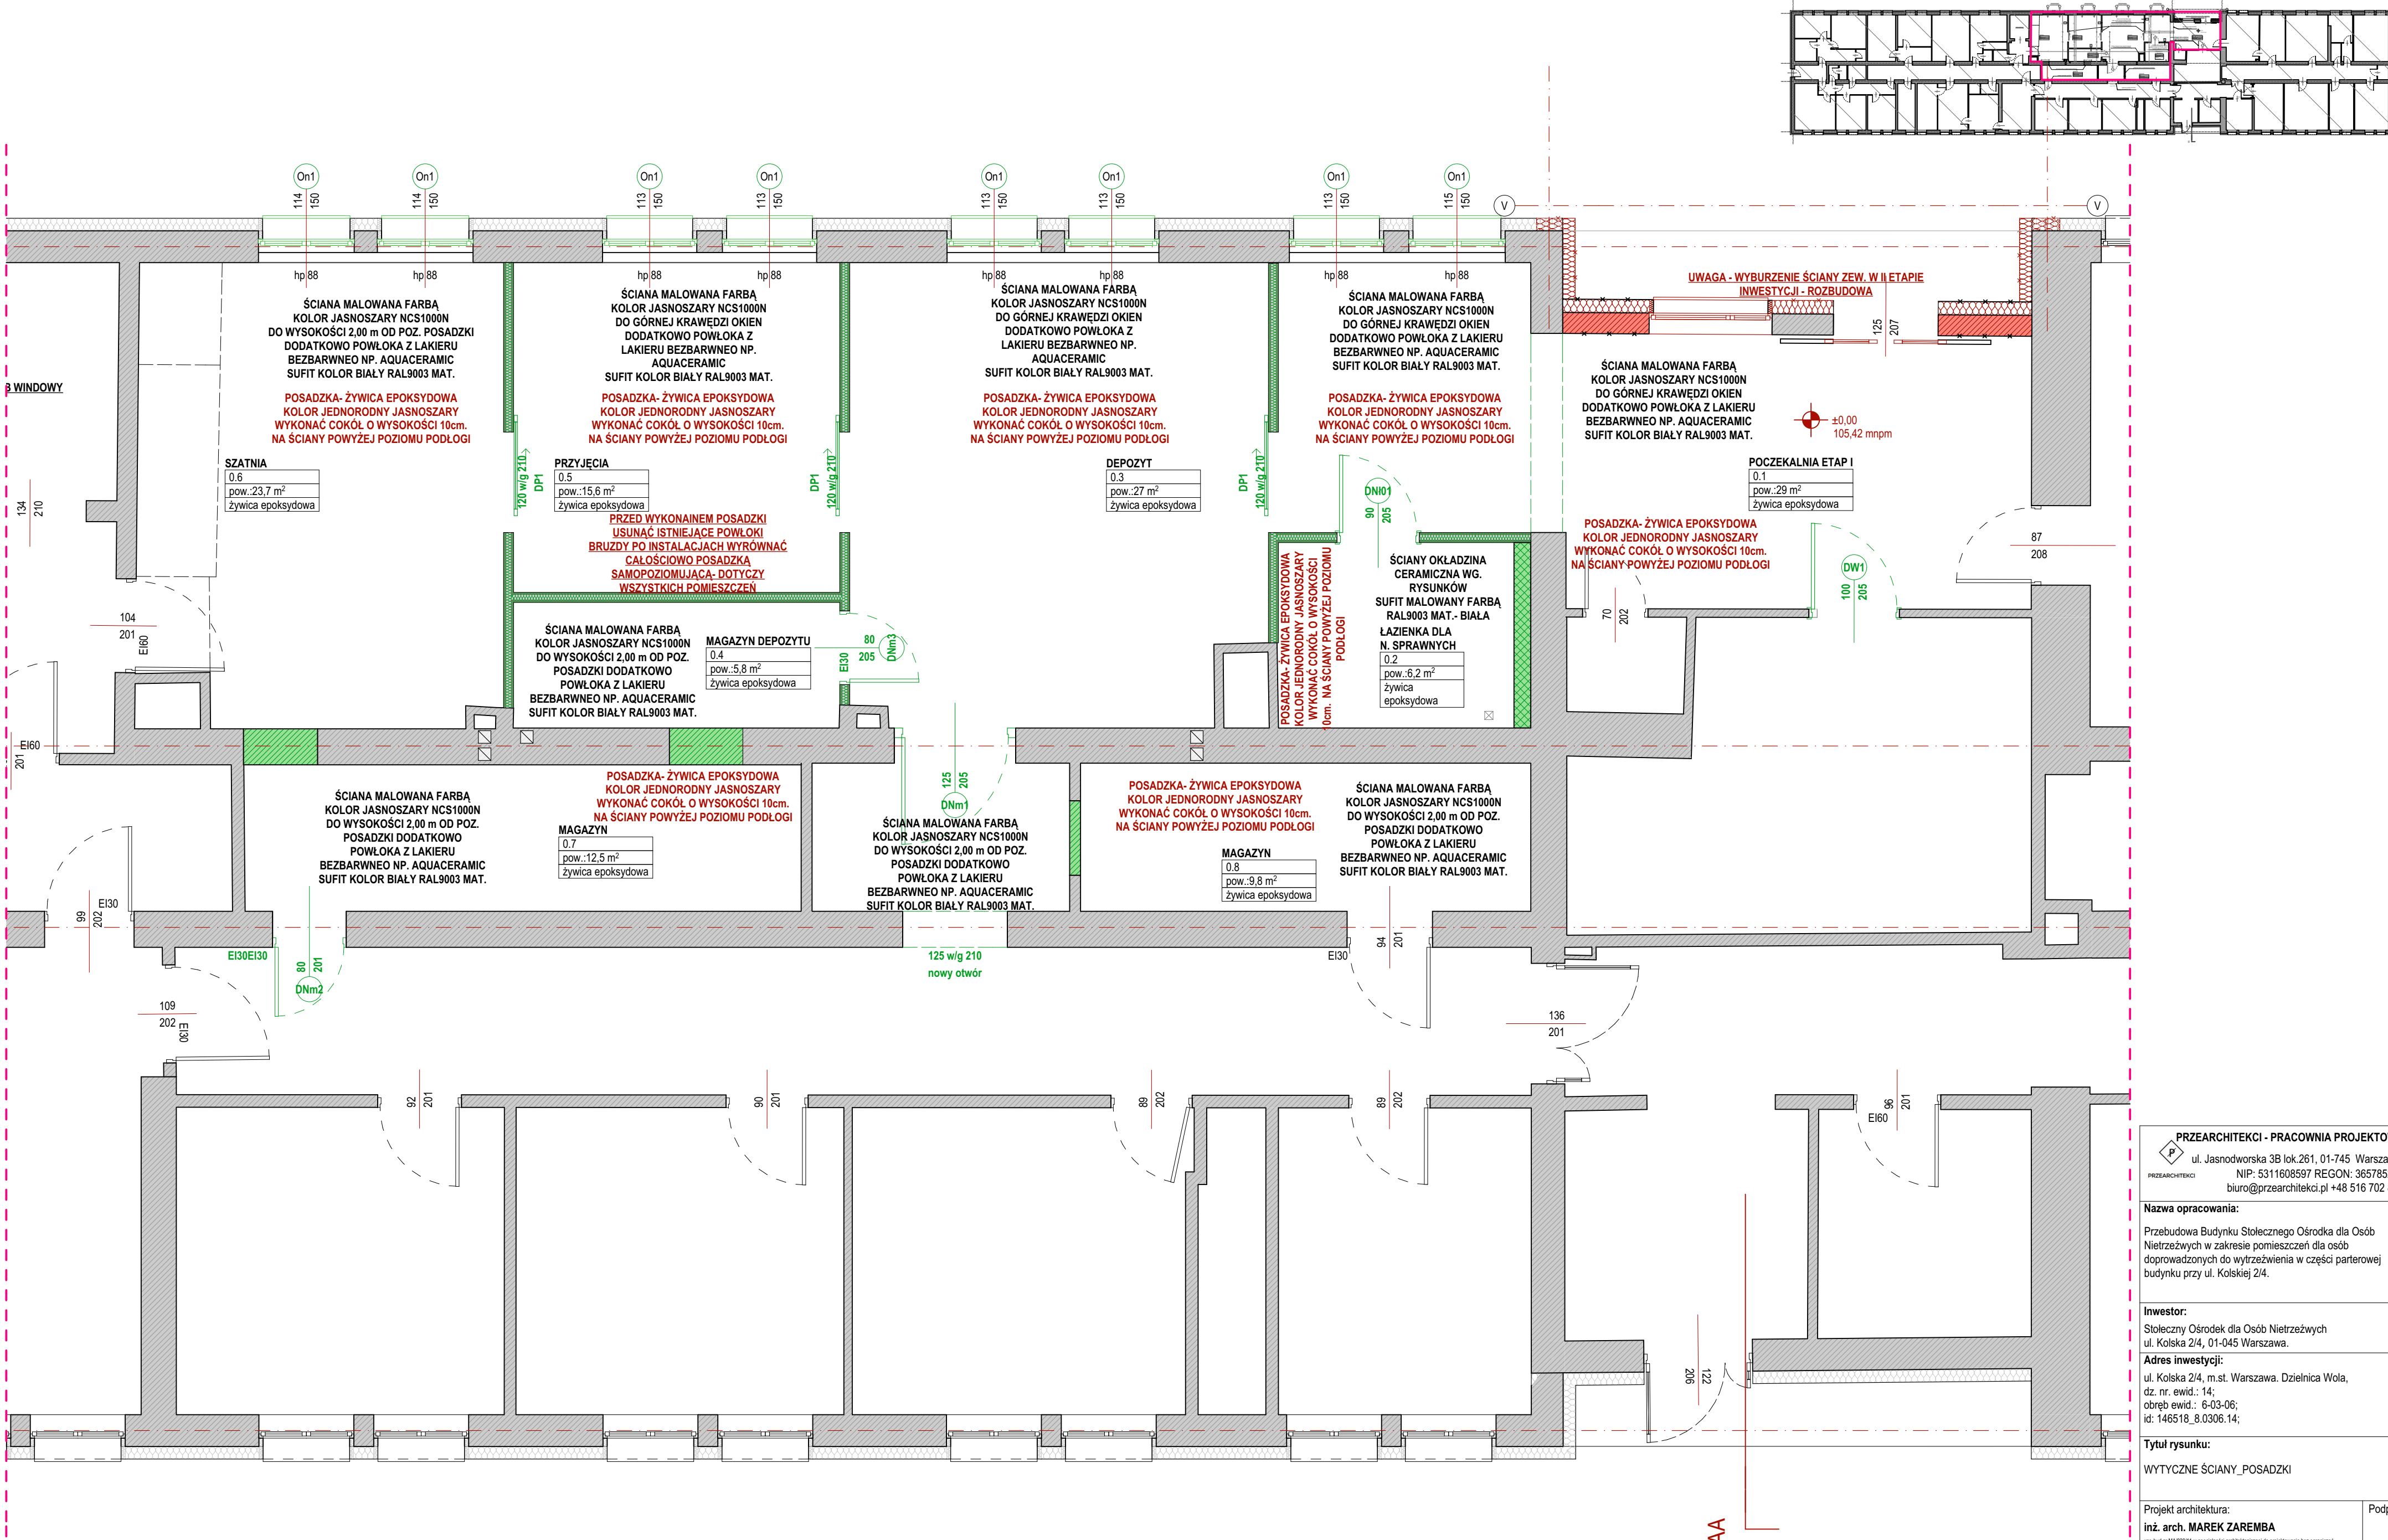

PRZEARCHITEKCI - PRACOWNIA PROJEKTOWA

ul. Jasnodworska 3B lok.261, 01-745 Warszawa.

NIP: 5311608597 REGON: 365785219

biuro@przearchitekci.pl +48 516 702 890

Nazwa opracowania:

Przebudowa Budynku Stołecznego Ośrodka dla Osób Niepełnosprawnych w zakresie pomieszczeń dla osób doprowadzonych do wytrzeźwienia w części parterowej budynku przy ul. Kolskiej 2/4.

Investor:

Stołeczny Ośrodek dla Osób Niepełnosprawnych  
ul. Kolska 2/4, 01-045 Warszawa.

Adres inwestycji:

ul. Kolska 2/4, m.st. Warszawa. Dzielnica Wola,  
dz. nr. ewid.: 14;  
obręb ewid.: 6-03-06;  
id: 146518\_8.0306.14;

Tytuł rysunku:

WYTYCZNE ŚCIANY\_POSADZKI

Projekt architektura:

inż. arch. MAREK ZAREMBA

inż. arch. KRZYSZTOF ROJEK

Faza projektu:

PNB

Skala rysunku:

1:50, 1:500

Nr arkusza:

A.01.7

Branża:


ARCHITEKTURA

Data opracowania:

30.11.2023

Revizja:

Podpis:

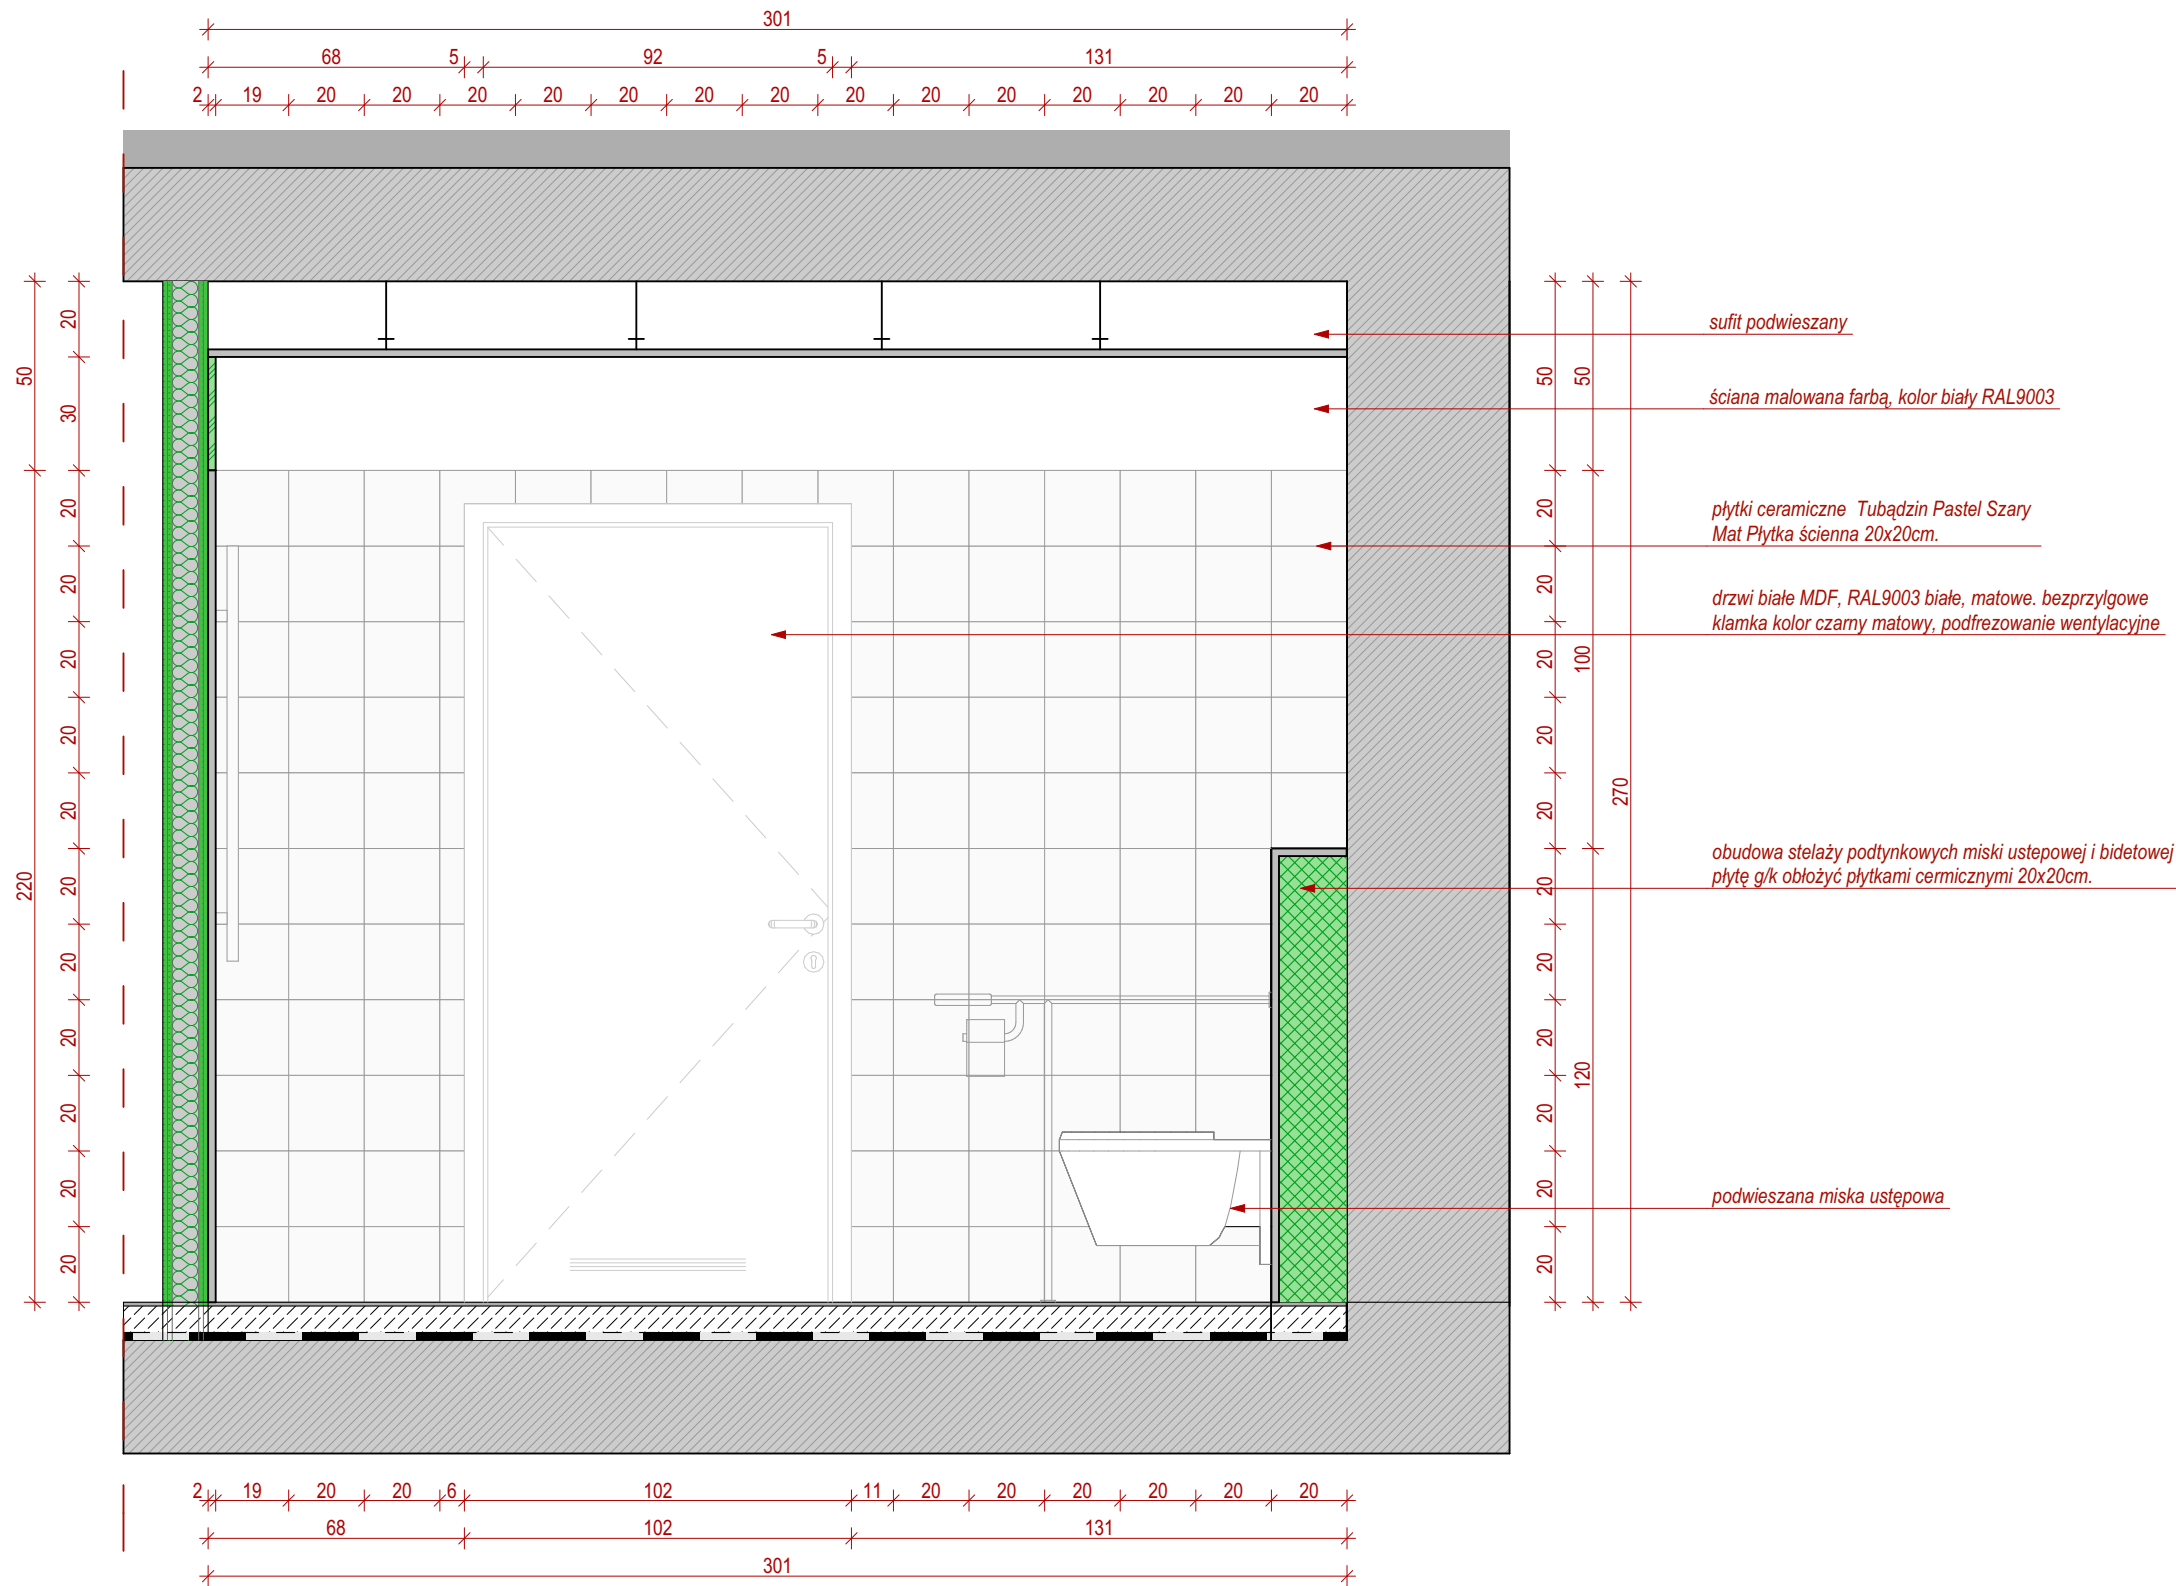

**PRZEARCHITEKCI - PRACOWNIA PROJEKTOWA**  
ul. Jasnodworska 3B lok.261, 01-745 Warszawa.  
NIP: 5311608597 REGON: 365785219  
biuro@przearchitekci.pl +48 516 702 890

**Nazwa opracowania:**  
Przebudowa Budynku Stołecznego Ośrodka dla Osób Niepełnosprawnych w zakresie pomieszczeń dla osób doprowadzonych do wytrzeźwienia w części parterowej budynku przy ul. Kolskiej 2/4.

**Inwestor:**  
Stołeczny Ośrodek dla Osób Niepełnosprawnych  
ul. Kolska 2/4, 01-045 Warszawa.

**Adres inwestycji:**  
ul. Kolska 2/4, m.st. Warszawa. Dzielnica Wola,  
dz. nr. ewid.: 14;  
obręb ewid.: 6-03-06;  
id: 146518\_8.0306.14;

**Tytuł rysunku:**  
ŁAZIENKA DLA N.SPRAWNYCH- ROZWIĘCIA ŚCIAN.

Projekt architektura:  
**inż. arch. MAREK ZAREMBA**  
upr. bud.nr MA/039/11 w specjalności architektonicznej do projektowania bez ograniczeń.

**inż. arch. KRZYSZTOF ROJEK**  
w specjalności architektonicznej

Faza projektu:  
**PNB**

Skala rysunku:  
**1:20**


Nr arkusza:  
**A.01.8**


Branża:  
**ARCHITEKTURA**

Data opracowania:  
30.11.2023

Rewizja:




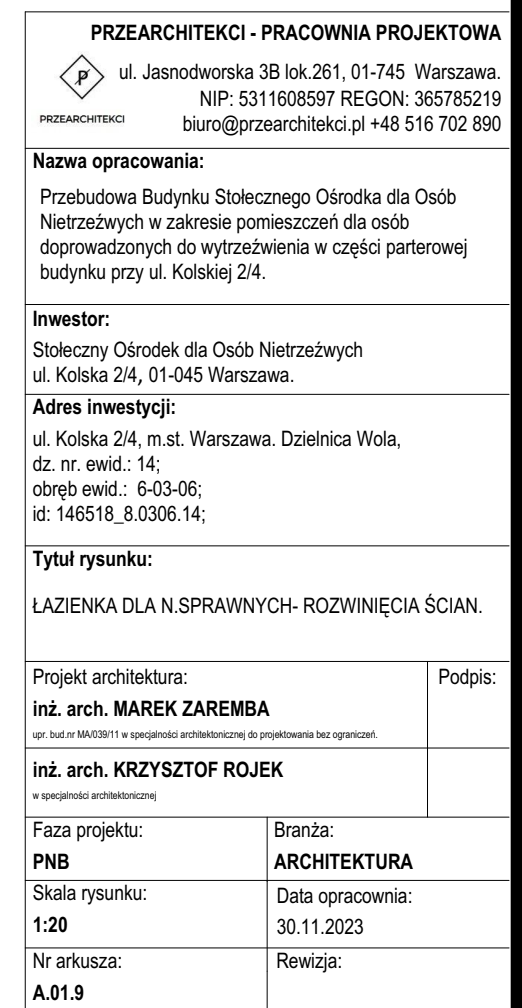

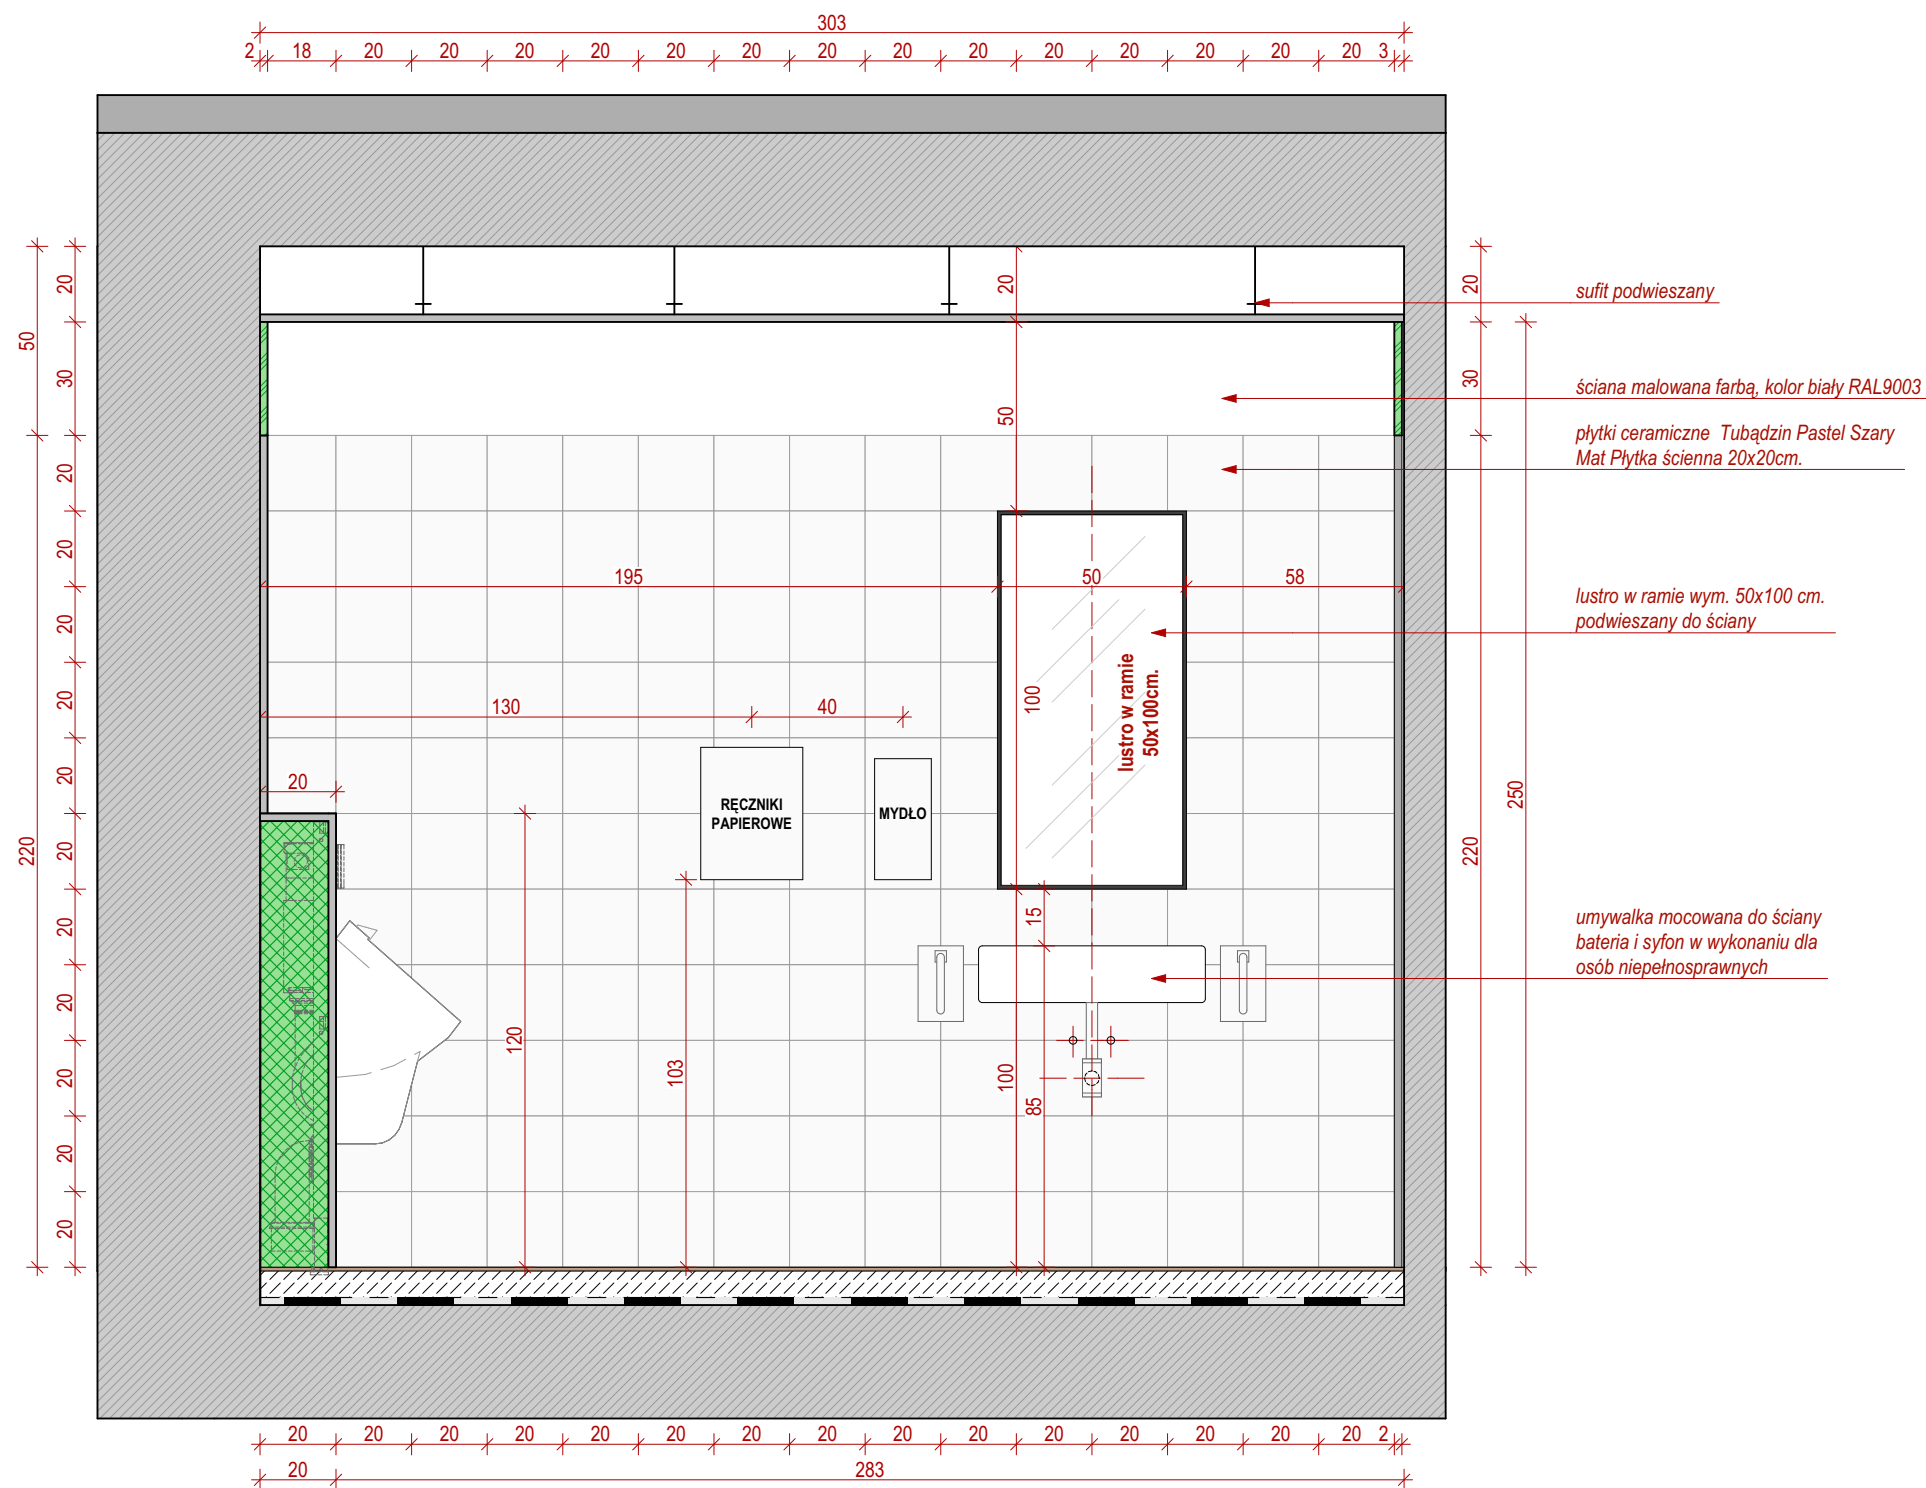


<div>PRZEARCHITEKCI - PRACOWNIA PROJEKTOWA</div> <div><div><div>P</div><div>PRZEARCHITEKCI</div></div><div>ul. Jasnodworska 3B lok.261, 01-745 Warszawa. NIP: 5311608597 REGON: 365785219 biuro@przearchitekci.pl +48 516 702 890</div></div>	
<div>Nazwa opracowania:</div> <div>Przebudowa Budynku Stołecznego Ośrodka dla Osób Niepełnosprawnych w zakresie pomieszczeń dla osób doprowadzonych do wytrzeźwienia w części parterowej budynku przy ul. Kolskiej 2/4.</div>	
<div>Inwestor:</div> <div>Stołeczny Ośrodek dla Osób Niepełnosprawnych ul. Kolska 2/4, 01-045 Warszawa.</div>	
<div>Adres inwestycji:</div> <div>ul. Kolska 2/4, m.st. Warszawa. Dzielnica Wola, dz. nr. ewid.: 14; obręb ewid.: 6-03-06; id: 146518_8.0306.14;</div>	
<div>Tytuł rysunku:</div> <div>ŁAZIENKA DLA N.SPRAWNYCH- ROZWINIĘCIA ŚCIAN.</div>	
Projekt architektura: inż. arch. MAREK ZAREMBA <small>upr. bud.nr MA/039/11 w specjalności architektonicznej do projektowania bez ograniczeń.</small>	Podpis:
inż. arch. KRZYSZTOF ROJEK <small>w specjalności architektonicznej</small>	
Faza projektu: PNB	Branża: ARCHITEKTURA
Skala rysunku: 1:20	Data opracowania: 30.11.2023
Nr arkusza: A.01.10	Rewizja:



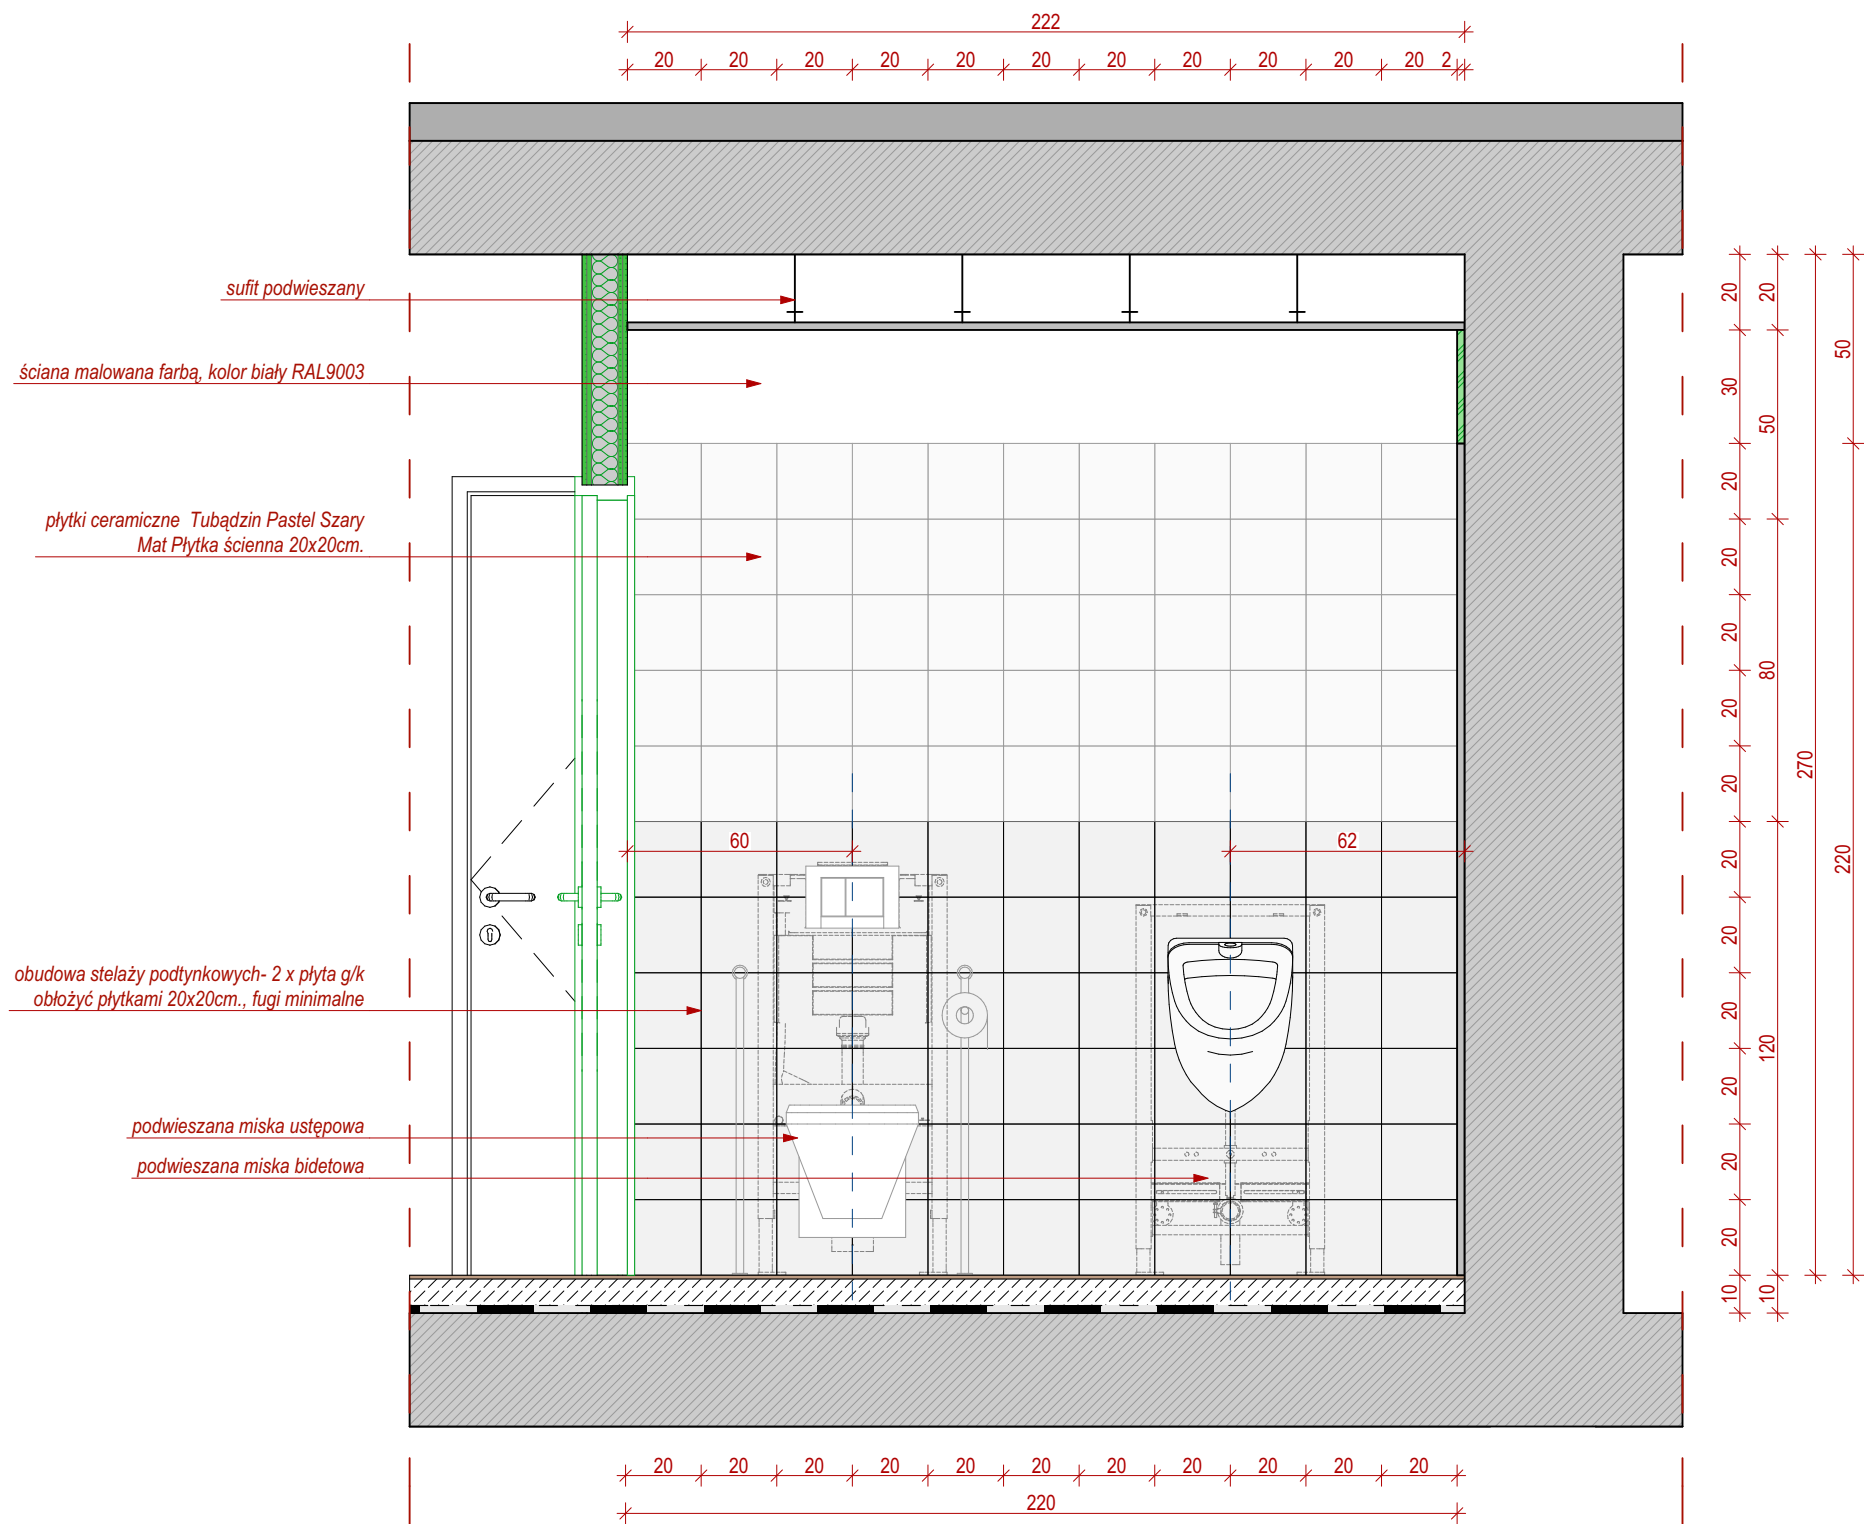

<p><b>PRZEARCHITEKCI - PRACOWNIA PROJEKTOWA</b></p> <p> ul. Jasnodworska 3B lok.261, 01-745 Warszawa. NIP: 5311608597 REGON: 365785219 biuro@przearchitekci.pl +48 516 702 890</p>	
<p><b>Nazwa opracowania:</b></p> <p>Przebudowa Budynku Stołecznego Ośrodka dla Osób Niepełnosprawnych w zakresie pomieszczeń dla osób doprowadzonych do wytrzeźwienia w części parterowej budynku przy ul. Kolskiej 2/4.</p>	
<p><b>Inwestor:</b></p> <p>Stołeczny Ośrodek dla Osób Niepełnosprawnych ul. Kolska 2/4, 01-045 Warszawa.</p>	
<p><b>Adres inwestycji:</b></p> <p>ul. Kolska 2/4, m.st. Warszawa. Dzielnica Wola, dz. nr. ewid.: 14; obręb ewid.: 6-03-06; id: 146518_8.0306.14;</p>	
<p><b>Tytuł rysunku:</b></p> <p>ŁAZIENKA DLA N.SPRAWNYCH- ROZWIĄNIĘCIA ŚCIAN.</p>	
<p>Projekt architektura:</p> <p><b>inż. arch. MAREK ZAREMBA</b></p> <p><small>upr. bud.nr MA/039/11 w specjalności architektonicznej do projektowania bez ograniczeń.</small></p>	<p>Podpis:</p>
<p><b>inż. arch. KRZYSZTOF ROJEK</b></p> <p><small>w specjalności architektonicznej</small></p>	
<p>Faza projektu:</p> <p><b>PNB</b></p>	<p>Branża:</p> <p><b>ARCHITEKTURA</b></p>
<p>Skala rysunku:</p> <p><b>1:20</b></p>	<p>Data opracowania:</p> <p>30.11.2023</p>
<p>Nr arkusza:</p> <p><b>A.01.11</b></p>	<p>Rewizja:</p>


Zestawienie stolarki drzwiowej

ID	DEMONTAŻ	DEMONTAŻ	DEMONTAŻ	DEMONTAŻ - ROZBUDOWA	DNi01	DNm1	DNm2	DNm3	DP1	DP1	DW1
Ilość	1	1	2	1	1	1	1	1	1	2	1
Rozmiar Szer. x Wys.	151x210	151x207	88x205	125x207	98x209	145x215	88x205	88x209	120x210	120x210	108x209
Orientacja	L	L	P	L	P	L	L	L	P	L	P
Rzut											
Elewacja											
Uwagi.					Drzwi płytowe jednoskrzydłowe, okleina CPL, min. 2 zawiasy 3-częściowe, klamka stal nierdzewna, Ościeznica stalowa regulowana, stal min. 1,5 mm., wkładka patentowa, kratka went 220 cm2.	Drzwi jednoskrzydłowe stalowe, ościeznica stalowa, skrzydło drzwiowe z dwoma zawiasami, ościeznika kątowna z uszczelką pęczniącą, stalowy bolec antywyważeniowy, zamek wpuszczny zapadkowo-zasuwkowy, klamka U-fomr z szyldami. Drzwi wyposażowe w samozamek	Drzwi jednoskrzydłowe stalowe, ościeznica stalowa, skrzydło drzwiowe z dwoma zawiasami, ościeznika kątowna z uszczelką pęczniącą, stalowy bolec antywyważeniowy, zamek wpuszczny zapadkowo-zasuwkowy, klamka U-fomr z szyldami. Drzwi wyposażowe w samozamek	Drzwi jednoskrzydłowe stalowe, ościeznica stalowa, skrzydło drzwiowe z dwoma zawiasami, ościeznika kątowna z uszczelką pęczniącą, stalowy bolec antywyważeniowy, zamek wpuszczny zapadkowo-zasuwkowy, klamka U-fomr z szyldami. Drzwi wyposażowe w samozamek	Drzwi jednoskrzydłowe aluminiowe, przesuwne, system przesówny zewnętrzny, automatyczny, wypełnienie szkło bezpieczne, nieprzezierne (biała folia), możliwość wpięcia w system SSP i dostępowy	Drzwi jednoskrzydłowe aluminiowe, przesuwne, system przesówny zewnętrzny, automatyczny, wypełnienie szkło bezpieczne, nieprzezierne (biała folia), możliwość wpięcia w system SSP i dostępowy	Drzwi płytowe jednoskrzydłowe, okleina CPL, min. 2 zawiasy 3-częściowe, klamka stal nierdzewna, Ościeznica stalowa regulowana, stal min. 1,5 mm., wkładka patentowa, kratka went 220 cm2.
Odporność ogniowa						EI30	EI30	EI30			

Zestawienie stolarki okiennej

ID	Demontaz	On1	On1	On1	On1	On2	On3
Ilość	1	1	1	1	5	6	2
Rozmiar Szer. x Wys.	147x150	114x150	114x150	115x150	113x150	100x210	200x60
Orientacja	P	P	P	P	P		
Rzut							
Elewacja							

PRZEARCHITEKCI - PRACOWNIA PROJEKTOWA

 ul. Jasnodworska 3B lok.261, 01-745 Warszawa.  
NIP: 5311608597 REGON: 365785219  
biuro@przearchitekci.pl +48 516 702 890

Nazwa opracowania:

Przebudowa Budynku Stołecznego Ośrodka dla Osób Niepełnosprawnych w zakresie pomieszczeń dla osób doprowadzonych do wytrzeźwienia w części parterowej budynku przy ul. Kolskiej 2/4.

Inwestor:

Stołeczny Ośrodek dla Osób Niepełnosprawnych  
ul. Kolska 2/4, 01-045 Warszawa.

Adres inwestycji:

ul. Kolska 2/4, m.st. Warszawa. Dzielnica Wola,  
dz. nr. ewid.: 14;  
obręb ewid.: 6-03-06;  
id: 146518\_8.0306.14;

Tytuł rysunku:

ZESTAWIENIE STOLARKI OKIENNEJ I DRZWIOWEJ

Projekt architektura:  
**inż. arch. MAREK ZAREMBA**  
upr. bud.nr MA/039/11 w specjalności architektonicznej do projektowania bez ograniczeń.

Podpis:

**inż. arch. KRZYSZTOF ROJEK**  
w specjalności architektonicznej

Faza projektu: <b>PNB</b>	Branża: <b>ARCHITEKTURA</b>
Skala rysunku: <b>1:1</b>	Data opracowania: 30.11.2023
Nr arkusza: <b>A.01.12</b>	Rewizja: