


PLAN SYTUACYJNY
SKALA 1:500
PROJEKT TYMCZASOWEJ ORGANIZACJI RUCHU

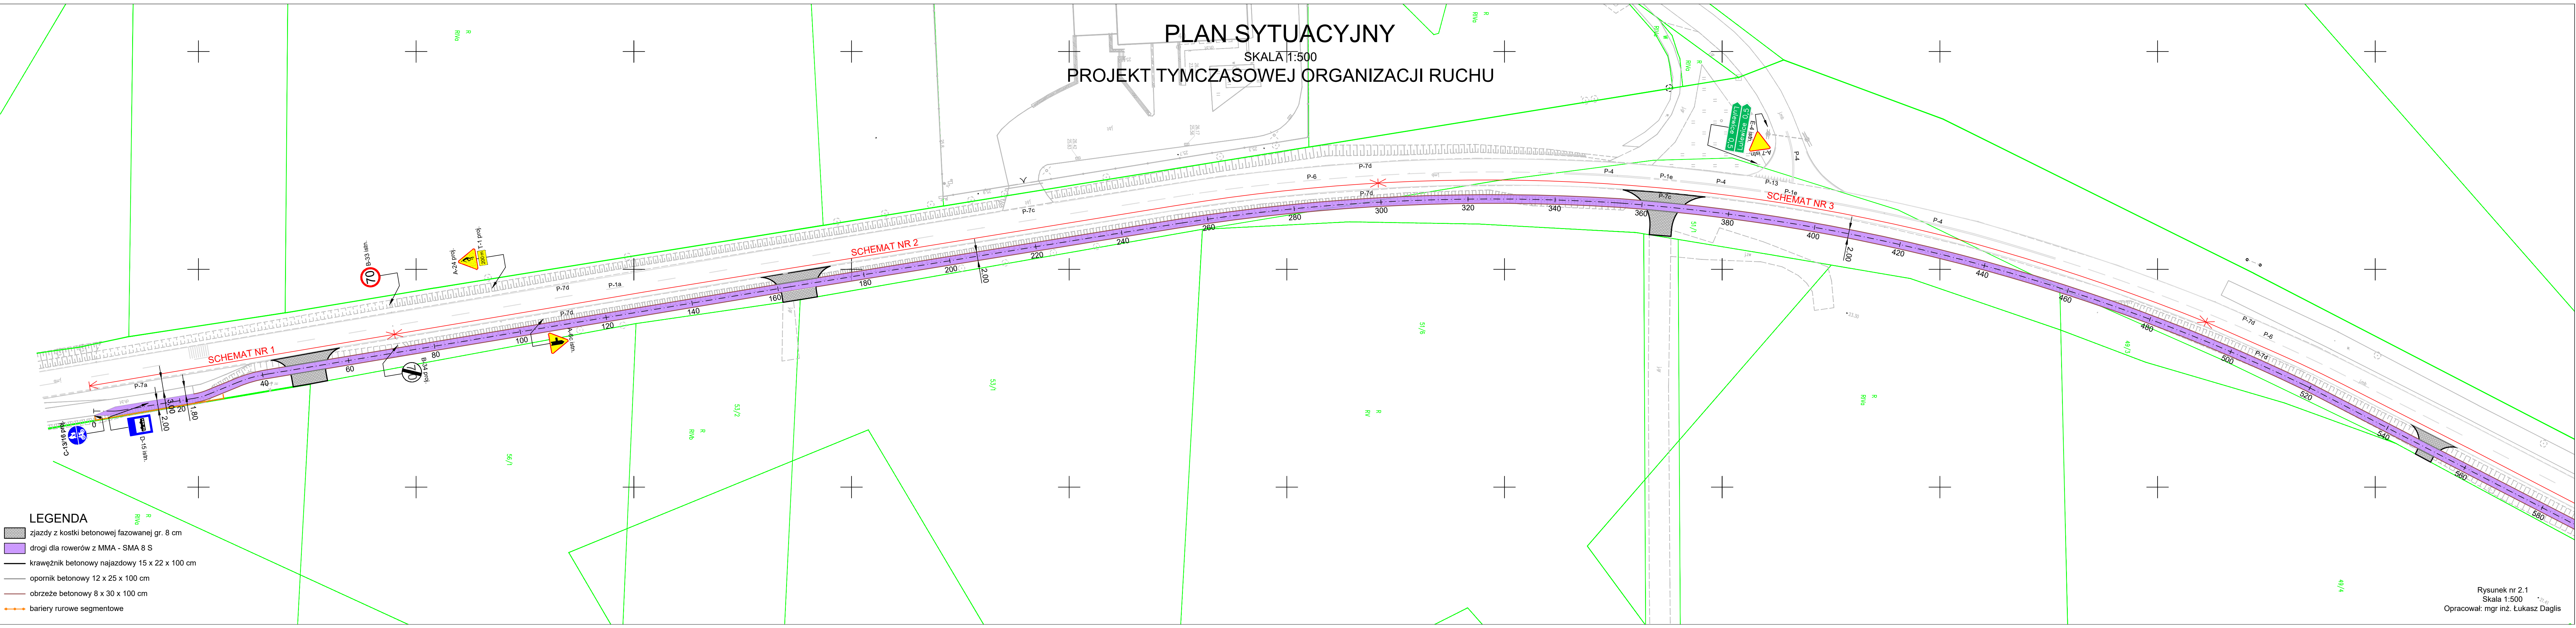

- LEGENDA
- zjazd z kostki betonowej fazowanej gr. 8 cm
 - drogi dla rowerów z MMA - SMA 8 S
 - krawężnik betonowy najazdowy 15 x 22 x 100 cm
 - opornik betonowy 12 x 25 x 100 cm
 - obrzeże betonowy 8 x 30 x 100 cm
 - bariery rurowe segmentowe