MAPA DO CELÓW PROJEKTOWYCH

Oznaczenie kancelaryjne zgłosz. pracy geodezyjnej		ODGK.6640.2395.2024
Miejscowość, numer działki		Donaborów, dz. 122
Jednostka ewidencyjna	identyfikator	300801_2
	nazwa	Baranów – ob. wiejski
Obręb ewidencyjny	identyfikator	300801_2.0002
	nazwa	Donaborów
Skala mapy		1:500
Nazwa układu współrzędnych	prostokątnych płaskich	PL-2000/5
	wysokości	PL-KRON2001-NH
Oznaczenie i informacje o obszarach/granicach mających wpływ na rozpoczęcie/wykonanie prac geodezyjnych zlokalizowanych w granicach projektowanej inwestycji		W granicach projektowanej inwestycji nie badano obszarów/granic gruntowych
Oznaczenie i symbol kontura użytku gruntowego, który nie jest użytkiem w bazie danych ewidencji gruntów i budynków		–
		–

UWAGA: Na wyłączce się istnienie w terenie innych przewodów, o których brak informacji wynika z zasobów historycznych lub niedopełnienia przepisów obłożenia do inwentaryzacji (ustawa: Prawo geodezyjne i kartograficzne – z 17.05.1989 r. t.j. Dz. U. 2024 r. poz. 1151, 1824)

GEO–DOM
Paweł Krupiński
63–600 Kępno, ul. Warszawska 15/1
kom. 696 929849
NIP 619–190–98–70, Regon 301242405

GEODETA UPRAWNIONY
MGR INŻ. PAWEŁ KRUPIŃSKI
UPR.–WKZ/21961

Oznaczenie granic obszaru, który był przedmiotem aktualizacji	
Godło mapy	G.152.21.13.4.3, G.152.21.18.2.1

Legenda MPZP

MN – Nieprzekraczalna linia zabudowy
– Strefa techniczna sprzedaży wysokiego ciśnienia
– Linia rozgraniczająca tereny o różnym przeznaczeniu
MNU – Tereny zabudowy mieszkaniowej jednorodzinnej
MW – Tereny usług, rzemiosła i zabudowy mieszkaniowej jednorodzinnej
MN/U – Tereny zabudowy mieszkaniowej jednorodzinnej z dopuszczeniem zabudowy usługowej
U – Tereny zabudowy usługowej
R – Tereny rolnicze
KD–D – Tereny dróg publicznych
KD–Z – Tereny dróg publicznych – droga powiatowa
KU – Rezerwa terenu pod poszerzenie dróg powiatowych
KK – Rezerwa terenu pod poszerzenie dróg gminnej
– Ścieżka rowerowa
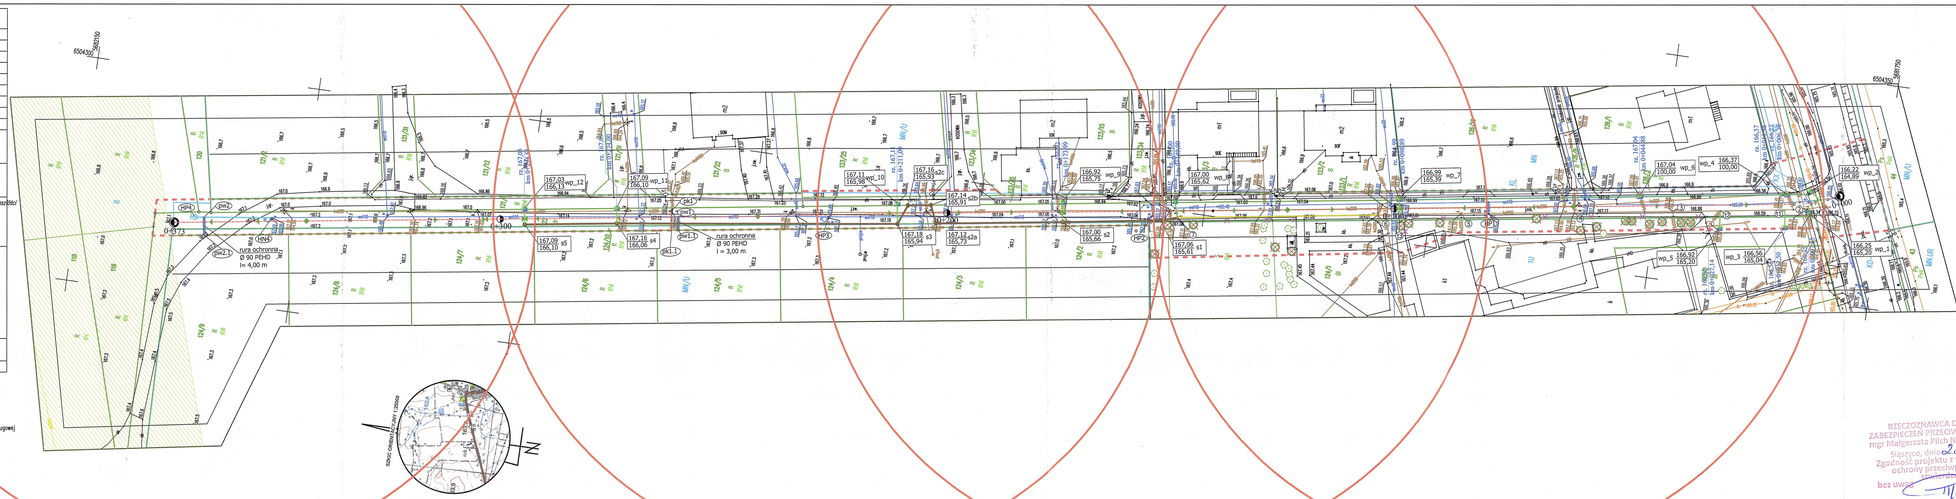
Poświadczam, że niniejszy dokument został sporządzony w wyniku prac geodezyjnych i kartograficznych, których rezultaty zawiera operat techniczny pozytywnie zweryfikowany. Jednocześnie informuję, że jestem świadomy odpowiedzialności karnej za złożenie fałszywego oświadczenia.	
Identyfikator zgłoszenia prac geodezyjnych	ODGK.6640.2395.2024
Organy służby geodezyjnej , który otrzymał zgłoszenie	STAROSTA KĘPIŃSKI
Wykonawca prac geodezyjnych	GEO-DOM PAWEŁ KRUPIŃSKI 63-600 KĘPNO WARSZAWSKA 15/1
Nr oraz data sporządzenia dokumentu zawierającego wynik pozytywnej weryfikacji	Protokół weryfikacji Nr 1 z dn. 12.02.2025 r.
Imię i nazwisko oraz uprawnień zawodowych kierownika prac	Paweł Krupiński Nr uprawnień 21961