MAPA DO CELÓW PROJEKTOWYCH

Oznaczenie kancelaryjne opisu, pracy geodezyjnej		ODGK.6640.2395.2024
Miejscowość, numer działki		Donaborów, dz. 122
Jednostka ewidencyjna	identyfikator	300801_2
	nazwa	Baranów – ob. wiejski
Obręb ewidencyjny	identyfikator	300801_2.0002
	nazwa	Donaborów
Skala mapy		1:500
Nazwa układu współrzędnych	prostokątnych płaskich	PL-2000.6
	wysokości	PL-EVRF2007-NH
Oznaczenie i informacje o składowiskach gruntowych mających wpływ na zagospodarowanie gruntów, działalnościach w granicach projektowanej inwestycji		W granicach projektowanej inwestycji nie badano składowisk gruntowych
Oznaczenie i symbol kontury użytku gruntowego, który nie jest ujawniony w bazie danych ewidencji gruntów i budynków		–

UWAGA: Nie wykluczo się istnienia w terenie innych przewodów, o których brak informacji wynika z zasobów historycznych lub niedopełnienia przepisów zgłaszania do inwentaryzacji (Ustawa: Prawo geodezyjne i kartograficzne – z 17.05.1989 r. t.j. Dz. U. 2024 r. poz. 1151, 1824)

GEO–DOM
Paweł Krupiński
63–600 Kępno, ul. Warszawska 15/1
kom. 696 929849
NIP 619–190–86–70, Regon 301242405

GEODETA UPRAWNIONY
MGR INŻ. PAWEŁ KRUPIŃSKI
UPR.–NR 21961

Oznaczenie granic obszaru, który był przedmiotem aktualizacji	
Godło mapy	6.152.21.13.4.3, 6.152.21.18.2.1

Legenda MPZP:

- MN – Niezlokalizowana linia zabudowy
- MW/U – Strefa techniczno ogrzewcza wysokiego ciśnienia
- MW/LW – Linia rozgraniczająca tereny o różnym przeznaczeniu
- MW/LU – Tereny zabudowy mieszkaniowej jednorodzinnej
- MW/LZ – Tereny usług, rzemiosła i zabudowy mieszkaniowej jednorodzinnej
- U – Tereny zabudowy mieszkaniowej jednorodzinnej z dopuszczeniem zabudowy usługowej
- KD – Tereny zabudowy usługowej
- KD–D – Tereny rolnicze
- KD–Z – Tereny dróg publicznych – droga powiatowa
- KD – Rezerwa terenu pod poszerzenie dróg powiatowej
- KL – Rezerwa terenu pod poszerzenie dróg gminnej
- KK – Godło rowerowe

Poświadczam, że niniejszy dokument został opracowany w wyniku prac geodezyjnych i kartograficznych, których rezultaty zawiera operat techniczny pozytywnie zweryfikowany. Jednocześnie informuję, że jestem świadomy odpowiedzialności karnej za złożenie fałszywego oświadczenia.
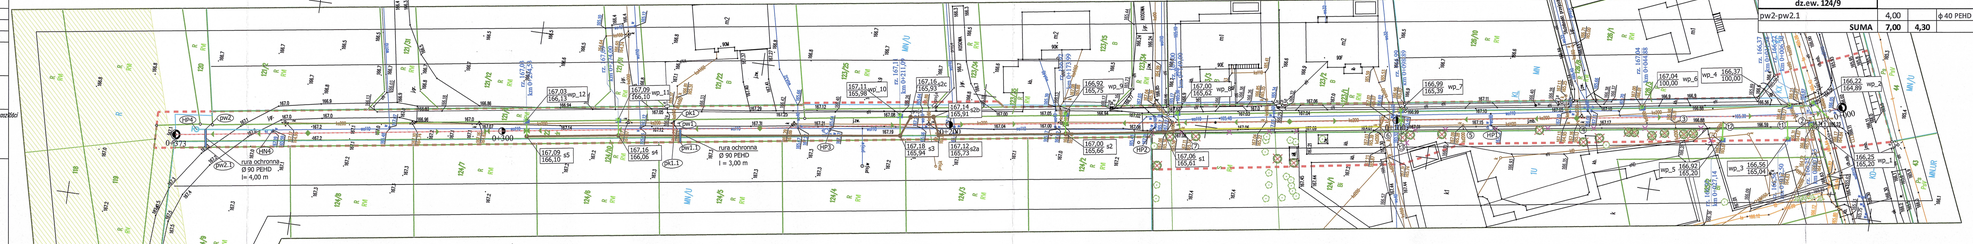
Identyfikator zgłoszenia prac geodezyjnych	*ODGK.6640.2395.2024*
Organy służby geodezyjnej , który otrzymał zgłoszenie	*STAROSTA KĘPIŃSKI*
Wykonawca prac geodezyjnych	*GEO-DOM PAWEŁ KRUPIŃSKI 63-600 KĘPNO WARSZAWSKA 15/1*
Nr oraz data sporządzenia dokumentu zawierającego wynik pozytywnej weryfikacji	*Protokół weryfikacji Nr 1 z dn. 12.02.2025 r.*
Imię i nazwisko oraz uprawnień zawodowych kierownika prac	*Paweł Krupiński Nr uprawnień 21961*