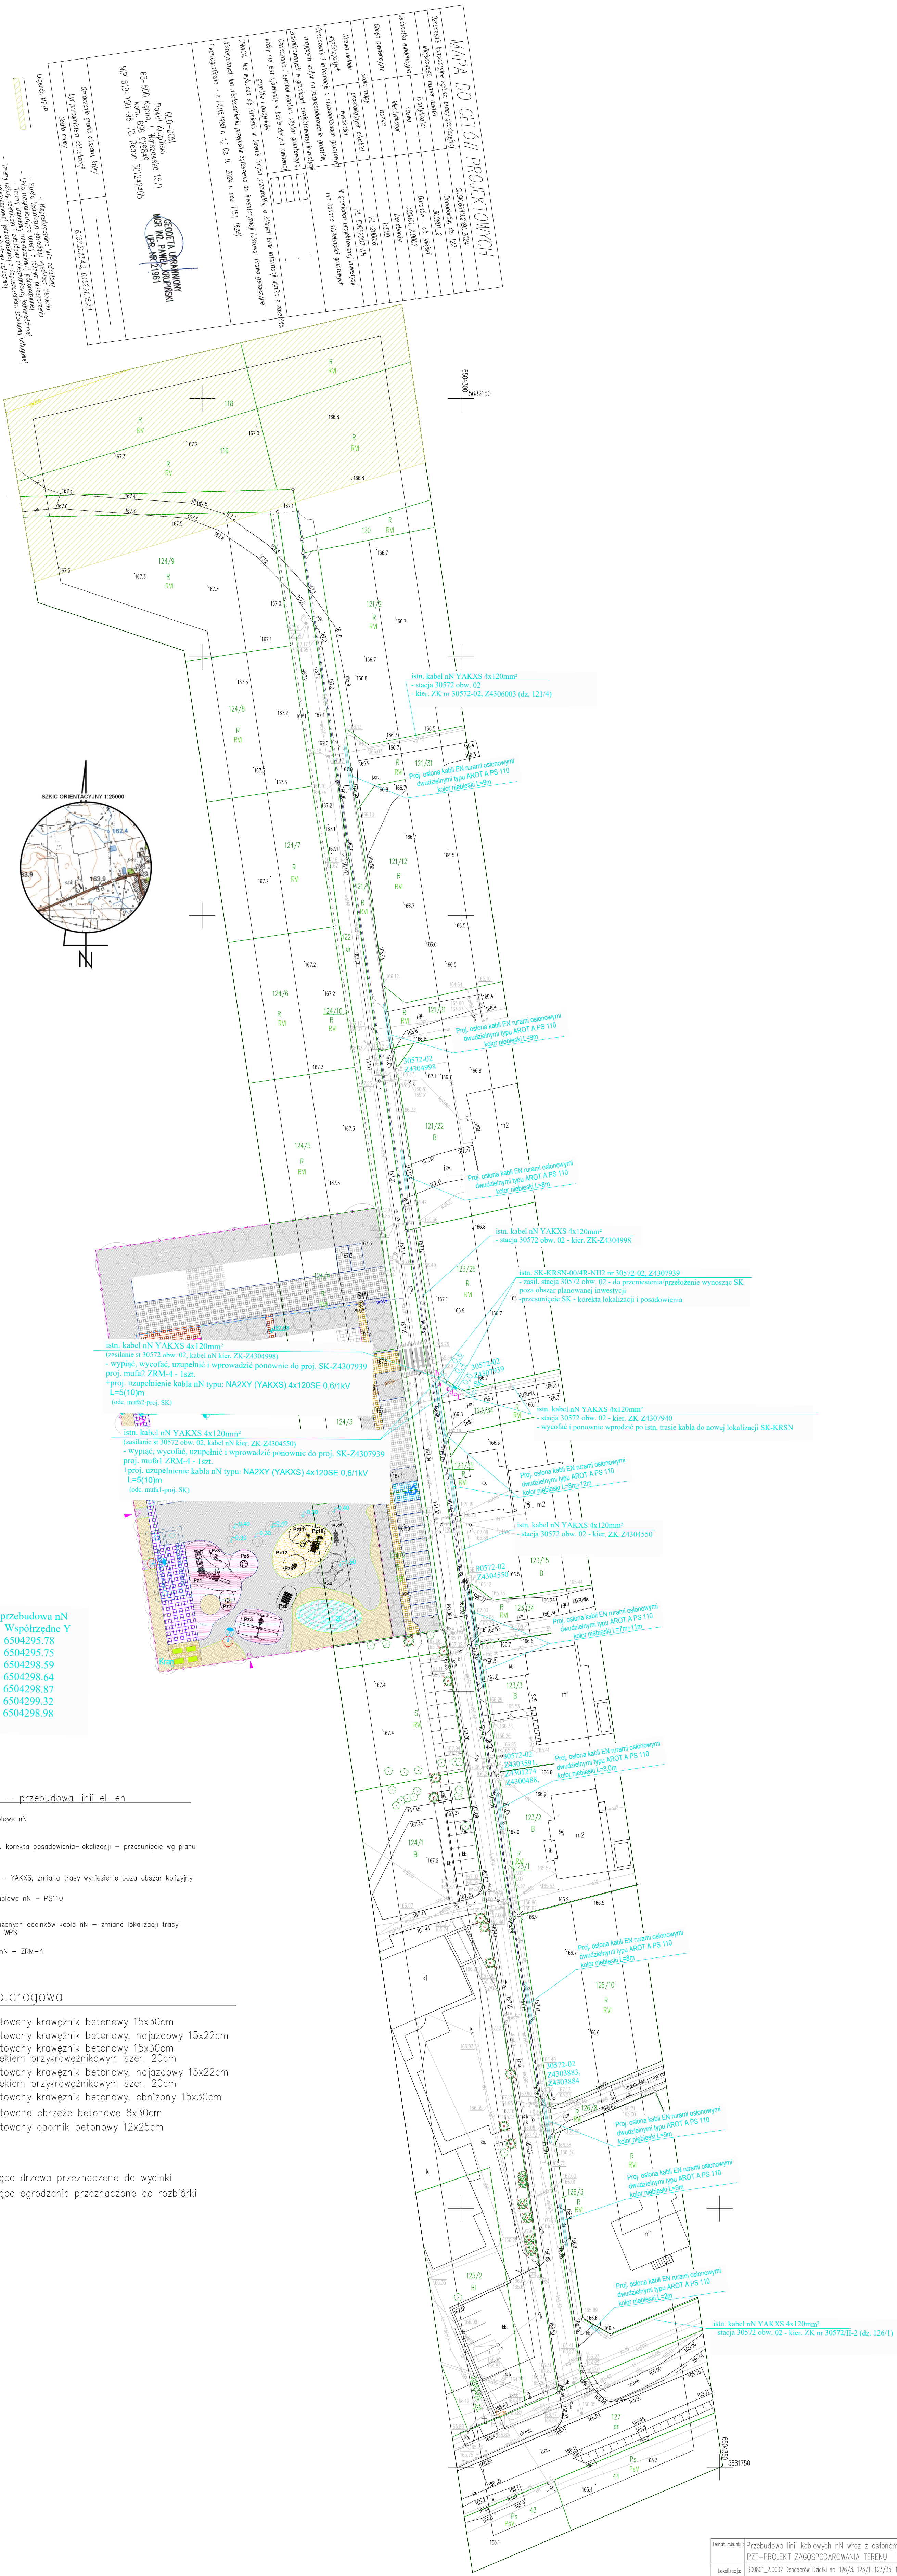


[illegible]

Nazwa projektu:	Przebudowa linii kablowych nr1 wraz z osłoniem PZ1-PROJEKT ZAGOSZCZAROWANIA TERENU		
Lokalizacja:	300807_20002 Doradztwa Orlaki nr 128/3, 123/3, 123/5, 123/3/4, 121/1, 123/25, gm. Baranów		
Projektant:			inż. Marian Górecki WKP/0410/PWOC/24
Asystent Projektanta:			mgr inż. Krystian Górecki
Wzrost:	ELEKTRYCZNA	Data:	05/2025
WPS Energo-Operator S.A. nr R/25/015023		Strona:	1:500
		Strona:	2