


hak wykonać zgodnie z
wytycznymi producenta

2x siatka #12 co 15 cm

-płyta żelbetowa gr. 25 cm beton B30,
zbrojona 2 x siatka #12 o oczkach
15 cm krzyżowo

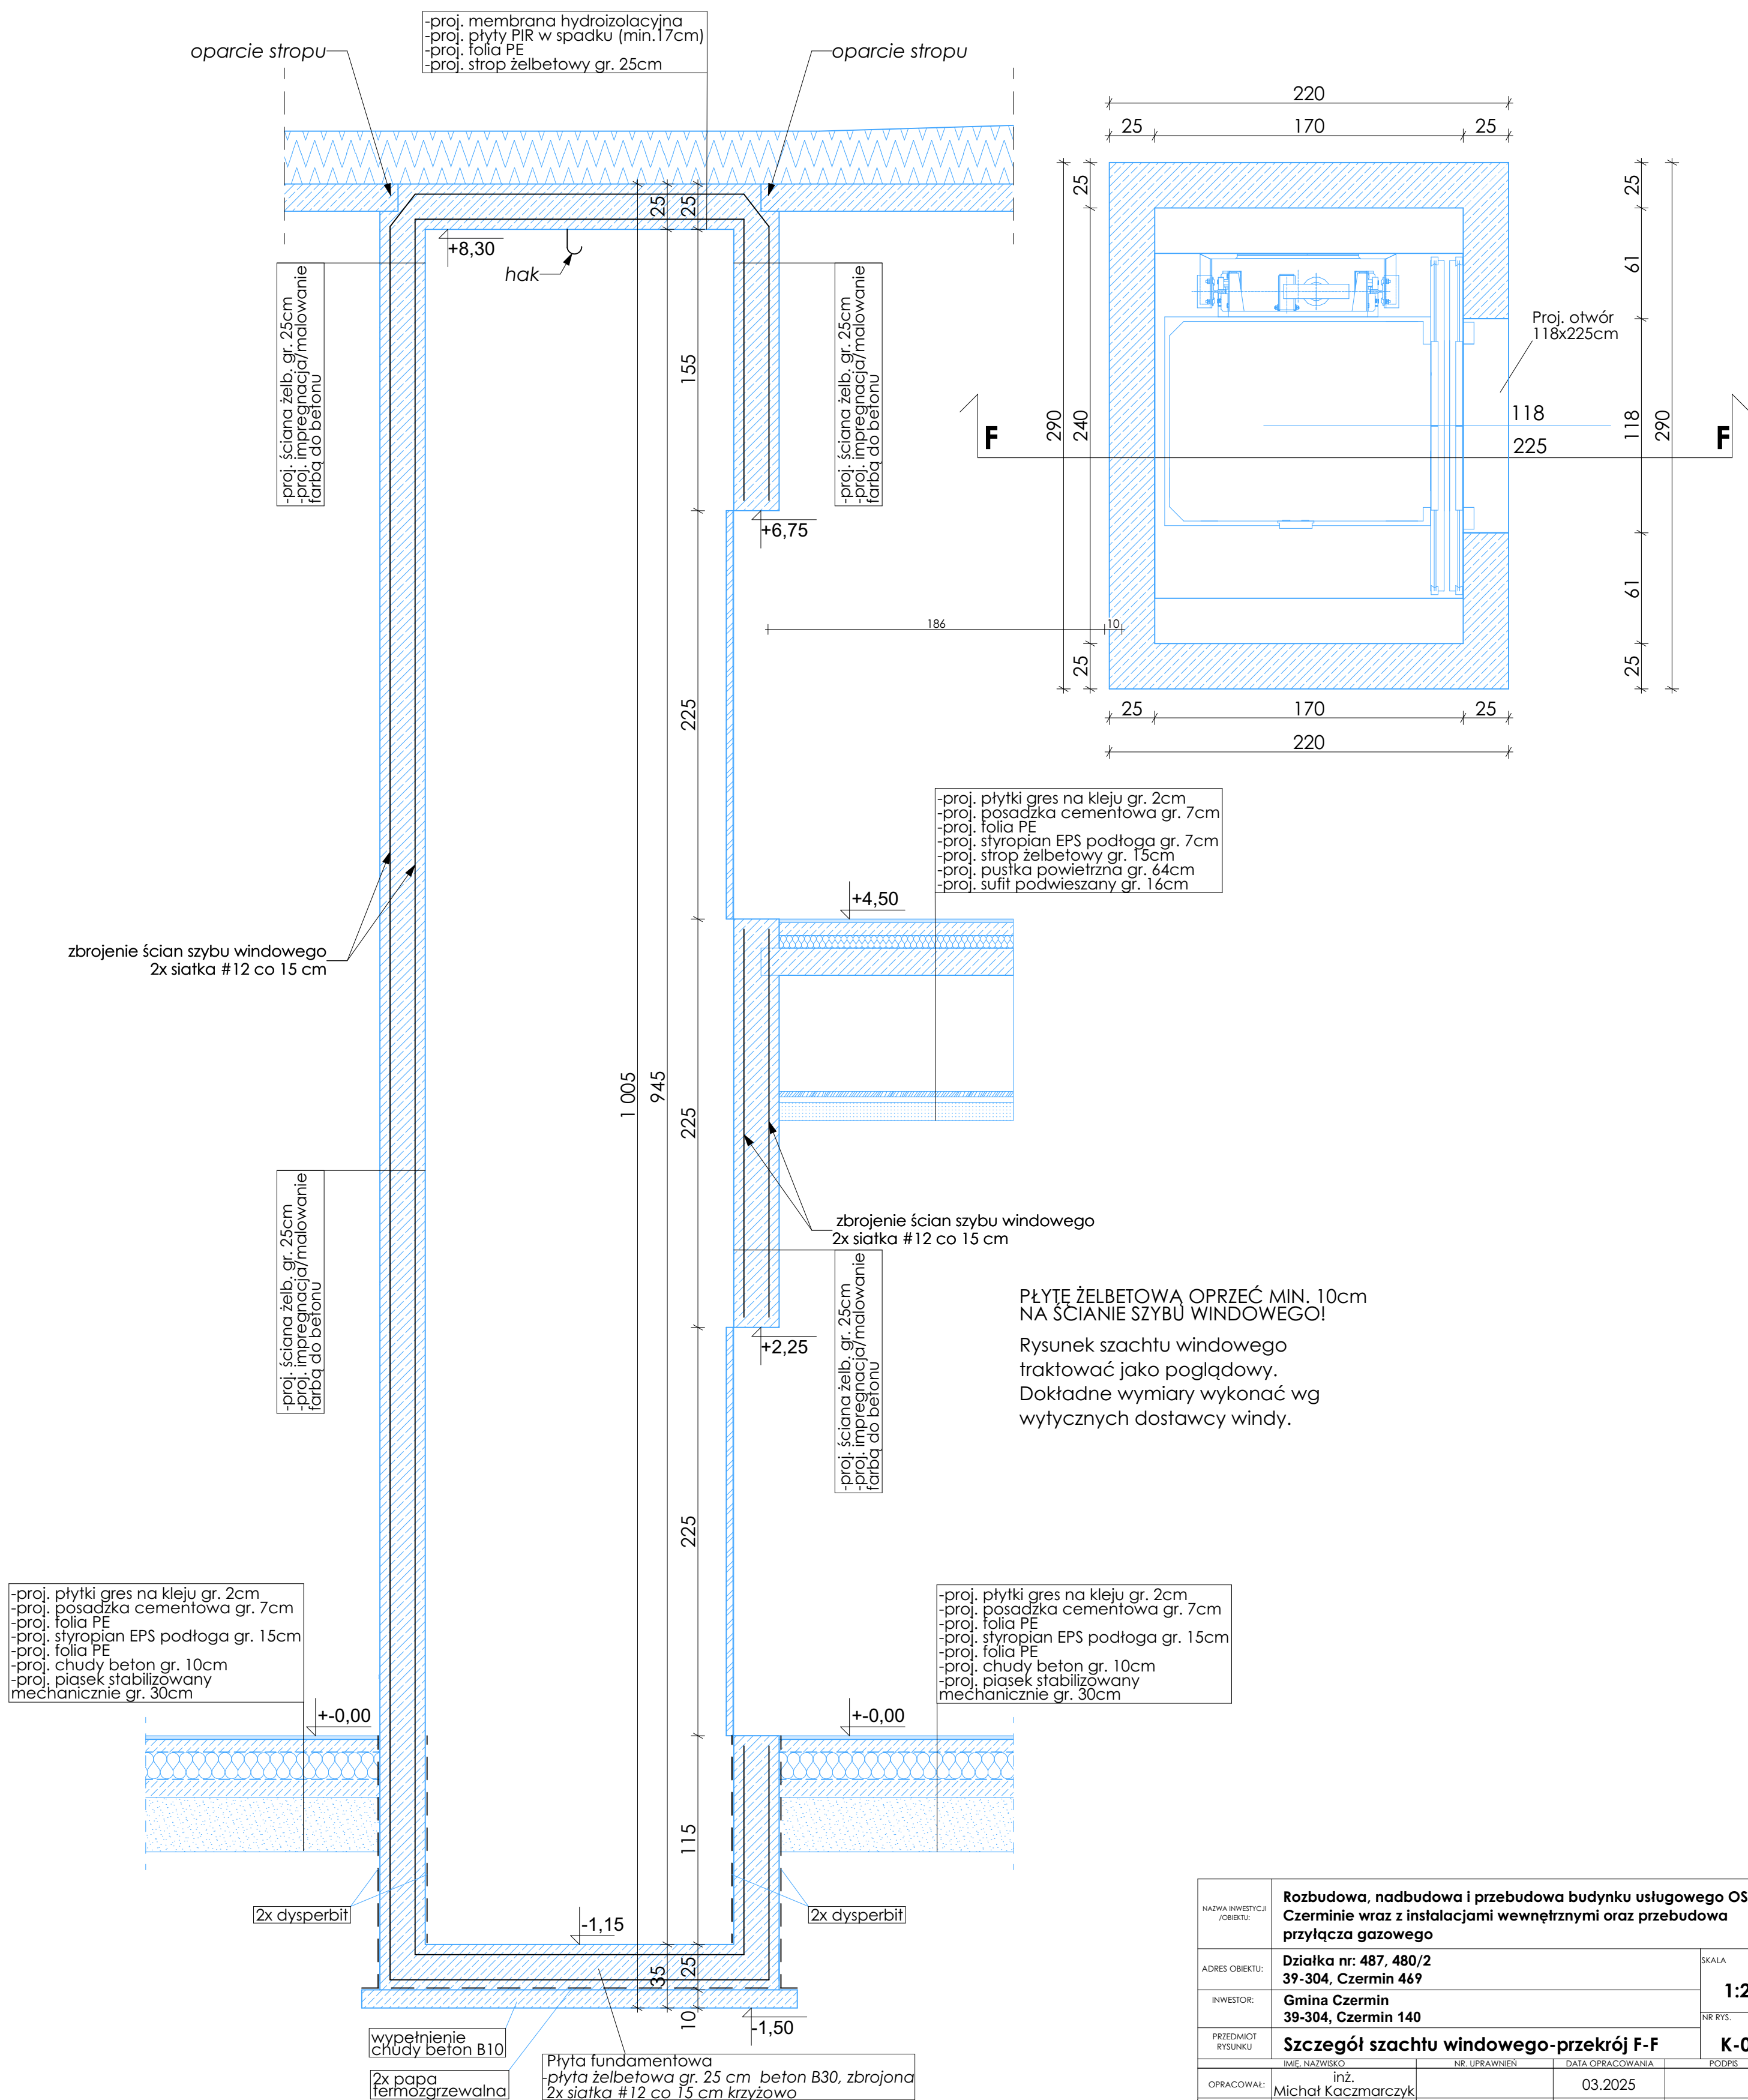

- proj. membrana hydroizolacyjna
- proj. płyty PIR w spadku (min. 17cm)
- proj. folia PE
- proj. strop żelbetowy gr. 25cm

-proj. strop żelbetowy gr. 25cm

—oparcie stropu

-proj. ściana żelb. gr. 25cm
-proj. impregnacja/malowanie
farbą do betonu

rie

man
wan

-proj. sciana zeb. gr. 25cm
-proj. impregnacja/malowanie
farbą do betonu

rie

10

- proj. płytki gres na kleju gr. 2cm
- proj. posadzka cementowa gr. 7cm
- proj. folia PE
- proj. styropian EPS podłoga gr. 7cm
- proj. strop żelbetowy gr. 15cm
- proj. pustka powietrzna gr. 64cm
- proj. sufit podwieszany gr. 16cm


[illegible]

- proj. płytki gres na kleju gr. 2cm
- proj. posadzka cementowa gr. 7cm
- proj. folia PE
- proj. styropian EPS podłoga gr. 15cm
- proj. folia PE
- proj. chudy beton gr. 10cm
- proj. piasek stabilizowany
- mechanicznie gr. 30cm

Mechanicznie gr. socm

- proj. płytki gres na kleju gr. 2cm
- proj. posadzka cementowa gr. 7cm
- proj. folia PE
- proj. styropian EPS podłoga gr. 15cm
- proj. folia PE
- proj. chudy beton gr. 10cm
- proj. piasek stabilizowany mechanicznie gr. 30cm

mechanicznie gr. 30cm


The diagram shows a cross-section of a material. The top surface is wavy, with several peaks and valleys. Below this surface is a region filled with diagonal hatching lines, representing a different material or a specific layer. The hatching lines are parallel and slanted at approximately 45 degrees.

**PŁYTĘ ŻELBETOWĄ OPRZEC' MIN. 10cm
NA ŚCIANIE SZYBŁ WINDOWEGO!**

Rysunek szachtu windowego traktować jako poglądowy. Dokładne wymiary wykonać wg wytycznych dostawcy windy.

NAZWA INWESTYCJI /OBJEKT/		Rozbudowa, nadbudowa i przebudowa budynku usługowego OSP w Czerminie wraz z instalacjami wewnętrznymi oraz przebudowa przyłącza gazowego			
ADRES OBJEKTU:		Działka nr: 487, 480/2 39-304, Czermin 469		SKALA 1:25	
INWESTOR:		Gmina Czermin 39-304, Czermin 140			
PRZEDMIOT RYSYUNKU		Szczegół szachtu windowego-przekrój F-F			K-05
IMIE NAZWISKO		NR. UPRAWNIENI		DATA OPRACOWANIA	PODPIS
OPRACOWAŁ:	inż. Michał Kaczmarczyk			03.2025	
PROJEKTANT:	mgr inż. Grzegorz Pikor	PDK/0186/POOK/05 upr. konstr.-bud. bez ograniczeń		03.2025	
SPRAWDZAJĄCY:	mgr inż. Bogdan Łukaszek	PDK/0186/PWOK/05 upr. konstr.-bud. bez ograniczeń		03.2025	
BRANŻA:	Konstrukcja	STADIUM PRAC PROJEKOWE Projekt techniczny		GProjekt	Biuro Projektowe mgr inż. arch. Grzegorz Pikor ul. Leśwelwa 10, 39-300 Mileśnica tel. 695-990-519

SKALA

1:25

NR RYS.

Biuro Projektowe
mgr inż. arch. Grzegorz Pikor
ul. Lelewela 10, 39-300 Mielec
tel. 695 990 519