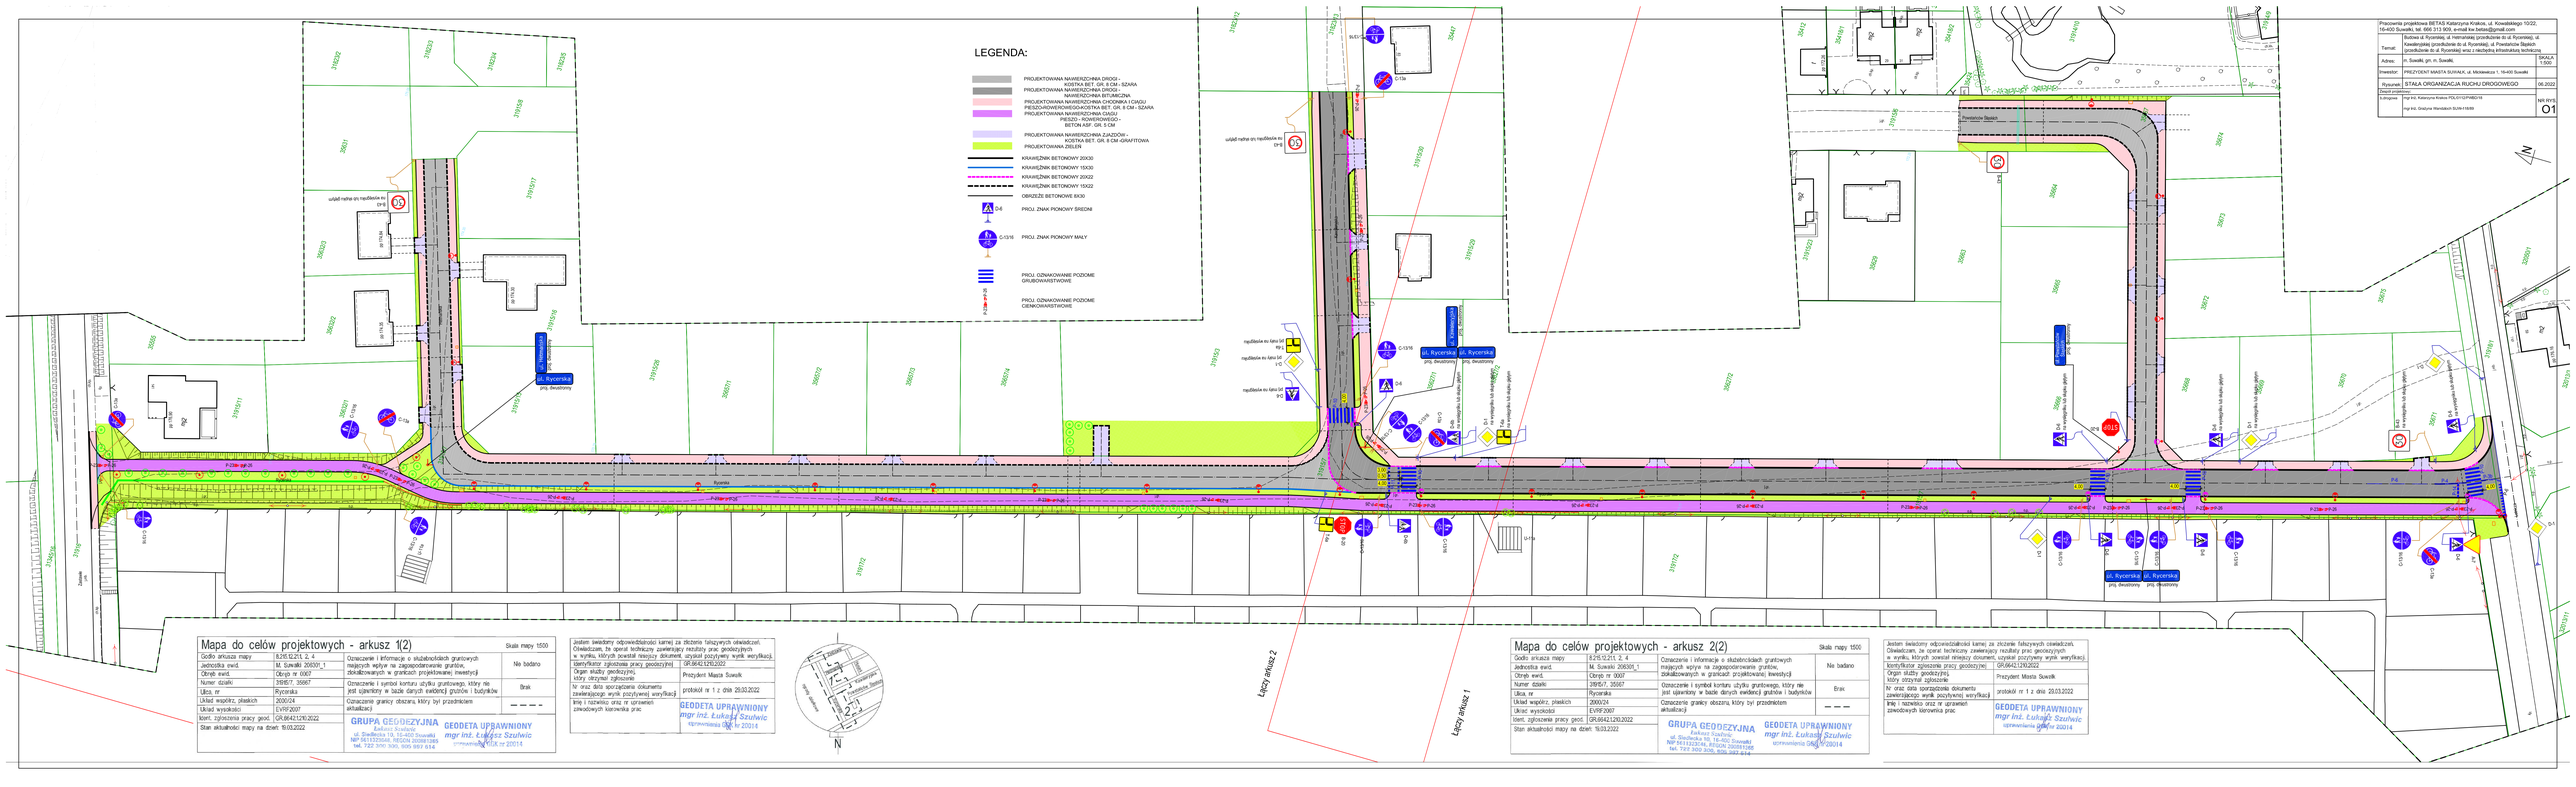

Mapa do celów projektowych - arkusz 1(2)

Skala mapy 1:500

Godło arkusza mapy	6,516 E,211, 2, 4
Jednostka ewid.	M. Suwałki 206301_1
Obręb ewid.	Obręb nr 0007
Numer działki	399/57, 399/67
Ulica, nr	Rycerska
Układ współrz. płaskich	2000/24
Układ wysokości	EVRF2007
Ident. zgłoszenia pracy geod.	GR.6642.1270.2022
Stan aktualności mapy na dzień:	16.03.2022

Oznaczenie i informacje o służebnościach gruntowych mających wpływ na zagospodarowanie gruntów, zlokalizowanych w granicach projektowanej inwestycji: Nie badano

Oznaczenie i symbol kontury użytku gruntowego, który nie jest ujawniony w bazie danych ewidencji gruntów i budynków: Brak

Oznaczenie granicy obszaru, który był przedmiotem aktualizacji: — — —

GRUPA GEODEZYJNA
Fakhusz Szafoni
ul. Sheikha 55, 16-400 Suwałki
NIP 8611323340, REGON 280881588
tel. 722 350 305, 505 997 614

GEODETA UPRAWNIONY
mgr inż. Łukasz Szulwic
uprawnienia GK(P) nr 20014

Jestem świadomy odpowiedzialności karnej za złożenie fałszywych oświadczeń. Oświadczam, że operat techniczny zawierający rezultaty prac geodezyjnych w wyniku, których powstał niniejszy dokument, uzyskał pozytywny wynik weryfikacji.

Identyfikator zgłoszenia pracy geodezyjnej	GR.6642.1270.2022
Organ służby geodezyjnej, który otrzymał zgłoszenie	Prezydent Miasta Suwałk
Nr oraz data sporządzenia dokumentu zawierającego wynik pozytywnej weryfikacji	protokół nr 1 z dnia 29.03.2022
Imię i nazwisko oraz nr uprawnień zawodowych kierownika prac	GEODETA UPRAWNIONY mgr inż. Łukasz Szulwic uprawnienia GK(P) nr 20014

Mapa do celów projektowych - arkusz 2(2)

Skala mapy 1:500

Godło arkusza mapy	6,516 E,211, 2, 4
Jednostka ewid.	M. Suwałki 206301_1
Obręb ewid.	Obręb nr 0007
Numer działki	399/57, 399/67
Ulica, nr	Rycerska
Układ współrz. płaskich	2000/24
Układ wysokości	EVRF2007
Ident. zgłoszenia pracy geod.	GR.6642.1270.2022
Stan aktualności mapy na dzień:	16.03.2022

Oznaczenia i informacje o służebnościach gruntowych mających wpływ na zagospodarowanie gruntów, zlokalizowanych w granicach projektowanej inwestycji: Nie badano

Oznaczenie i symbol kontury użytku gruntowego, który nie jest ujawniony w bazie danych ewidencji gruntów i budynków: Brak

Oznaczenie granicy obszaru, który był przedmiotem aktualizacji: — — —

GRUPA GEODEZYJNA
Fakhusz Szafoni
ul. Sheikha 55, 16-400 Suwałki
NIP 8611323340, REGON 280881588
tel. 722 350 305, 505 997 614

GEODETA UPRAWNIONY
mgr inż. Łukasz Szulwic
uprawnienia GK(P) nr 20014

Jestem świadomy odpowiedzialności karnej za złożenie fałszywych oświadczeń. Oświadczam, że operat techniczny zawierający rezultaty prac geodezyjnych w wyniku, których powstał niniejszy dokument, uzyskał pozytywny wynik weryfikacji.

Identyfikator zgłoszenia pracy geodezyjnej	GR.6642.1270.2022
Organ służby geodezyjnej, który otrzymał zgłoszenie	Prezydent Miasta Suwałk
Nr oraz data sporządzenia dokumentu zawierającego wynik pozytywnej weryfikacji	protokół nr 1 z dnia 29.03.2022
Imię i nazwisko oraz nr uprawnień zawodowych kierownika prac	GEODETA UPRAWNIONY mgr inż. Łukasz Szulwic uprawnienia GK(P) nr 20014

Pracownia projektowa BETAS Katarzyna Kraków, ul. Kowalskiego 10/22, 16-400 Suwałki, tel. 666 313 909, e-mail kw.betas@gmail.com

Temat:	Budowa ul. Rycerskiej, ul. Hetmańskiej (przedłużenie do ul. Rycerskiej), ul. Kawaleryjskiej (przedłużenie do ul. Rycerskiej), ul. Powstańców Śląskich (przedłużenie do ul. Rycerskiej) wraz z niezbędną infrastrukturą techniczną.
Adres:	m. Suwałki, gm. m. Suwałki,
Inwestor:	PREZYDENT MIASTA SUWAŁK, ul. Mickiewicza 1, 16-400 Suwałki
Rysunek:	STAŁA ORGANIZACJA RUCHU DROGOWEGO
Skala:	1:500
Data:	06.2022
Autor projektu:	
Kolingrupa:	Prof. mł. Katarzyna Betas TEL/CYFR/0216
	Prof. Kol. Grażyna Wandalski SUW-116/89
	NR RYS. 01