STAROSTA CHE=A3MI=01SKI=20




Organ prowadzący=B9cy pon=F1stwowy zas=F3b geodezyjny i kartograficzny	STAROSTA CHE=A3MI=0190
Identyfikator ewidencyjny materiału=B3u zasobu	GKN.D.6642.3.791.2025.LK
Data wykonania kopii	2025.06.24
Imi=EA, nazwisko i podpis osoby reprezentującej=B9cej organ	Z up. STAROSTY Emilia Kopyciński

Dokument podpisany elektronicznie.

LEGENDA:

- Pobocza z kruszywa naturalnego lub łamanego odpowiednio zagęszczonego
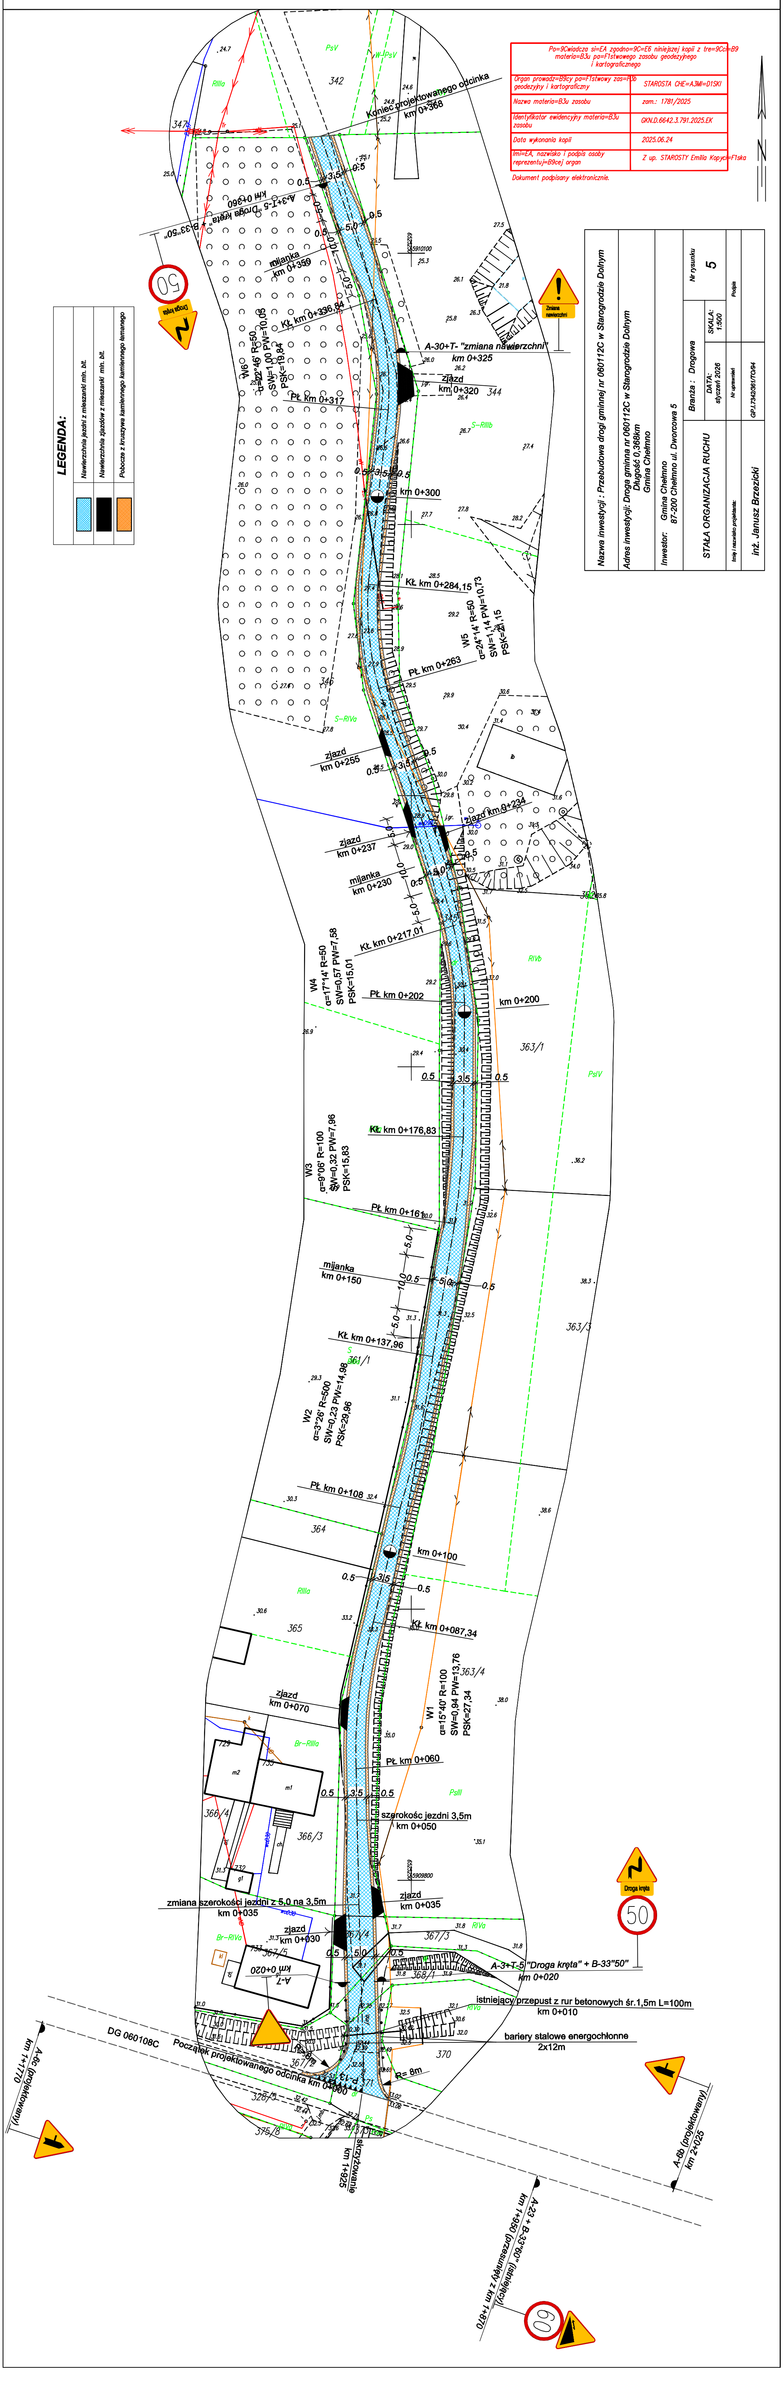
Nazwa inwestycji: Przebudowa drogi gminnej nr 060112C w Starogrodzie Dolnym	
Adres inwestycji: Droga gminna nr 060112C w Starogrodzie Dolnym Długość 0,388km Gmina Chełmno	
Inwestor: Gmina Chełmno 87-200 Chełmno ul. Dworcowa 5	
STAŁA ORGANIZACJA RUCHU	Branża: Drogowa
	DATA: styczeń 2026
	SKALA: 1:500
	Nr rysunku 5
	Podpis
Imię i nazwisko projektanta: inż. Janusz Brzeziński	Nr uprawnień GP/1242/96/TO/94