

Załącznik 5

Inwentaryzacja zieleni istniejącej

Z5. INWENTARYZACJA ZIELENI ISTNIEJĄCEJ

NAZWA INWESTORA: **Miasto i Gmina Olsztyn z siedzibą Plac Piłsudskiego 10,
42-256 Olsztyn**

INWESTYCJA: **ZAZIELENIANIE RYNKU MIEJSKIEGO W OLSZTYNIE**

WYKONAWCA:



RS ARCHITEKTURA KRAJOBRAZU DOROTA RUDAWA
ul. Przrzecze 39
05-510 Konstancin-Jeziorna
tel.: + 48 22 717 23 79

OPRACOWANIE:

mgr inż. arch. kraj. Anna Wiechetek
mgr inż. arch. kraj. Elżbieta Rożek
mgr. inż. arch. kraj. Karolina Mosieniak

WARSZAWA, grudzień 2024

SPIS TREŚCI

1. CEL I ZAKRES OPRACOWANIA:	3
3. INWENTARYZACJA ZIELENI ISTNIEJĄCEJ	4
3.1 OBJAŚNIENIA TABEL	4
3.2 INWENTARYZACJA ZIELENI ISTNIEJĄCEJ – ZESTAWIENIE TABELARYCZNE	5
3.3 INWENTARYZACJA ZIELENI ISTNIEJĄCEJ - RZUTY	6

1. CEL I ZAKRES OPRACOWANIA:

Celem opracowania jest opisanie aktualnego drzewostanu, obecnego na rynku miejskim w Olsztynie w związku z planowaną realizacją inwestycji polegającej na zmianie jego zagospodarowania.

Teren objęty inwentaryzacją i gospodarowaniem zielenią istniejącą znajduje się w centrum Olsztyna. Zakres opracowania obejmuje teren Rynku Miejskiego między ul. Kuhna na zachodzie, rondem na północy, ul. Karlińskiego na wschodzie oraz elewacjami budynków na południu na dz. ew. nr 1988/6 oraz częściowo na dz. ew. nr 1988/4 z obrębu 240412_4.0005. Graficznie obszar opracowania został przedstawiony na rzucie pn. Inwentaryzacja zieleni istniejącej – plan.

Inwentaryzację wykonano w grudniu 2024r.

2. OPIS TERENU OPRACOWANIA

Teren objęty opracowaniem obejmuje teren rynku miejskiego w Olsztynie. Jest to teren prawie w całości zajęty przez nawierzchnie utwardzone z fragmentami obszarami zieleni ozdobnej. Wzdłuż północnej i zachodniej granicy rynku obecne są szpalery drzew posadzone na niewielkich obszarach trawników. Po drugiej stronie ul. Karlińskiego w stosunku do obszaru opracowania również znajdują się nieliczne drzewa.

Drzewostan istniejący tworzą niewysokie nasadzenia drzew, z gatunku robinia akacjowa odm. 'Umbracullifera' oraz wiśnia osobliwa odm 'Umbracullifera'.

3. INWENTARYZACJA ZIELENI ISTNIEJĄCEJ

3.1 OBJAŚNIENIA TABEL

Objaśnienia do tabeli pn. GOSPODAROWANIE ZIELENIĄ ISTNIEJĄCĄ - UL. KONDRATOWICZA. DRZEWA

Kolumna 1 - L.P. – numer inwentaryzacyjny drzewa

Kolumna 2 – Nazwa polska - oznacza nazwę zwyczajową (J. Dolatowski, W. Seneta, 1997 Dendrologia, PWN)

Kolumna 3 – Nazwa łacińska - oznacza łacińską nazwę botaniczną (J. Dolatowski, W. Seneta, 1997 Dendrologia, PWN)

Kolumna 4 – Obwód pnia/ 130cm - obwód podany w cm, mierzony na wysokości 130 cm od nasady pnia z dokładnością do 1 cm

Kolumna 5 – Obwód pnia/ 5cm - obwód podany w cm, mierzony na wysokości 5 cm od nasady pnia z dokładnością do 1 cm

Kolumna 6 - Średnica korony – odległość pomiędzy końcami dwóch najdłuższych konarów leżących po przeciwległych stronach pnia, podana w metrach z dokładnością do 0,5m.

Odległość ta pokazuje szerokość korony w jej największym punkcie, nie odzwierciedla kształtu korony. Podana nie oznacza iż korona ma kształt regularnego koła i jest we wszystkich miejscach jednakowo rozłożysta.

Kolumna 7 - Wysokość – orientacyjna wysokość drzewa mierzona w metrach od nasady pnia do wierzchołka. Jest to pomiar szacunkowy – w przypadku wysokiego drzewostanu z odchyłką do 2-3 m.

Kolumna 7 - Stan zdrowotny – określenie stanu zdrowotnego w skali:

stan bardzo dobry – oznacza drzewo o prawidłowo wykształconej koronie i pniu, pozbawione ubytków mechanicznych i oznak chorób lub żerowania szkodników i dużej wartości estetycznej

stan dobry – oznacza drzewo o koronie zniekształconej w niewielkim stopniu, np. jednostronnej, niewielkich uszkodzeniach polegających na wyłamaniu drobnych gałęzi, itp.

stan średni – oznacza drzewo o zniekształconej koronie np. z powodu zacienienia, z wyraźnie widocznymi uszkodzeniami mechanicznymi jednak ich ilość i rozległość nie zaburza w znacznym stopniu dalszego rozwoju drzewa. Stan może ulec pogorszeniu z czasem, np. zamieranie i wyłamywanie grubych konarów,

stan zły – oznacza drzewa zamierające, całkowicie złamane lub uszkodzone w stopniu uniemożliwiającym dalszy rozwój drzewa i powodującym jego stopniowe zamieranie, drzewa silnie zaatakowane przez szkodniki lub choroby grzybowe itp.

egz. martwy – oznacza drzewo martwe w całości

Kolumna 9 – Opis

Zawiera szczegółową charakterystykę oraz istotne informacje nt. pokroju, uszkodzeń, stanu zdrowotnego, statyki

3.2 INWENTARYZACJA ZIELENI ISTNEJĄCEJ – ZESTAWIENIE TABELARYCZNE

Spis tabel:

- INWENTARYZACJA ZIELENI ISTNIEJĄCEJ


3.3 INWENTARYZACJA ZIELENI ISTNIEJĄCEJ - RZUTY

Spis rysunków:

- INWENTARYZACJA ZIELENI ISTNIEJĄCEJ - PLAN - SKALA 1:250

GOSPODAROWANIE ZIELENIĄ ISTNIEJĄCĄ

L.P.	NAZWA POLSKA	NAZWA ŁACIŃSKA	OBWÓD PNIA /130CM (CM)	OBWÓD PNIA /5CM (CM)	ŚREDNICA KORONY (M)	WYS.	STAN ZROWOTNY	OPIS
1	2	3	4	5	6	7	8	9
1.	Wiśnia osobliwa odm. Umbraculifera	<i>Prunus x eminens</i> 'Umbraculifera'	55	powyżej 50cm	3	3	dobry	zbliżenie osłony pnia do samego pnia; do obserwacji i ew. wymiany na większą
2.	Wiśnia osobliwa odm. Umbraculifera	<i>Prunus x eminens</i> 'Umbraculifera'	55	powyżej 50cm	3	3	dobry	widoczne pęknięcie mrozowe; zbliżenie osłony pnia do samego pnia; do obserwacji i ew. wymiany na większą
3.	Robinia akacyjowa odm. 'Umbraculifera'	<i>Robinia pseudoacacia</i> 'Umbraculifera'	60	79	4,5	4	dobry	korona nieco asymetryczna z uwagi na wytłamanie jednego z konarów
4.	Robinia akacyjowa odm. 'Umbraculifera'	<i>Robinia pseudoacacia</i> 'Umbraculifera'	65	80	5	4	dobry	widoczne wypróchnienie w jednym z konarów
5.	Robinia akacyjowa odm. 'Umbraculifera'	<i>Robinia pseudoacacia</i> 'Umbraculifera'	76	89	5	4	dobry	lekki posusz
6.	Robinia akacyjowa odm. 'Umbraculifera'	<i>Robinia pseudoacacia</i> 'Umbraculifera'	39	45	1,5	3	zły	asymetryczna, mocno zredukowana korona - prawdopodobnie przez znaczny posusz
7.	Robinia akacyjowa odm. 'Umbraculifera'	<i>Robinia pseudoacacia</i> 'Umbraculifera'	53	65	3	4	średni / zły	asymetryczna, zredukowana korona - prawdopodobnie przez znaczny posusz; widoczne ślady po cięciach grubszych gałęzi
8.	Robinia akacyjowa odm. 'Umbraculifera'	<i>Robinia pseudoacacia</i> 'Umbraculifera'	34	39	1	3	martwe	drzewo martwe
9.	Robinia akacyjowa odm. 'Umbraculifera'	<i>Robinia pseudoacacia</i> 'Umbraculifera'	49	52	1,5	3,5	średni / zły	asymetryczna, mocno zredukowana korona ze śladami po cięciach grubszych gałęzi - prawdopodobnie przez znaczny posusz
10.	Robinia akacyjowa odm. 'Umbraculifera'	<i>Robinia pseudoacacia</i> 'Umbraculifera'	44	53	3	3,5	średni / zły	ślabo rozwinięta / zredukowana korona
11.	Robinia akacyjowa odm. 'Umbraculifera'	<i>Robinia pseudoacacia</i> 'Umbraculifera'	43	48	3	3,5	średni / zły	ślabo rozwinięta / zredukowana korona; ślady po usuwanych gałęziach
12.	Robinia akacyjowa odm. 'Umbraculifera'	<i>Robinia pseudoacacia</i> 'Umbraculifera'	38	41	3	3,5	średni / zły	ślabo rozwinięta / zredukowana korona; ślady po usuwanych gałęziach
13.	Robinia akacyjowa odm. 'Umbraculifera'	<i>Robinia pseudoacacia</i> 'Umbraculifera'	55	56	3	4	średni / zły	ślady po usuwanych gałęziach
14.	Robinia akacyjowa odm. 'Umbraculifera'	<i>Robinia pseudoacacia</i> 'Umbraculifera'	57	63	4,5	5	dobry	ślady po usuwanych gałęziach

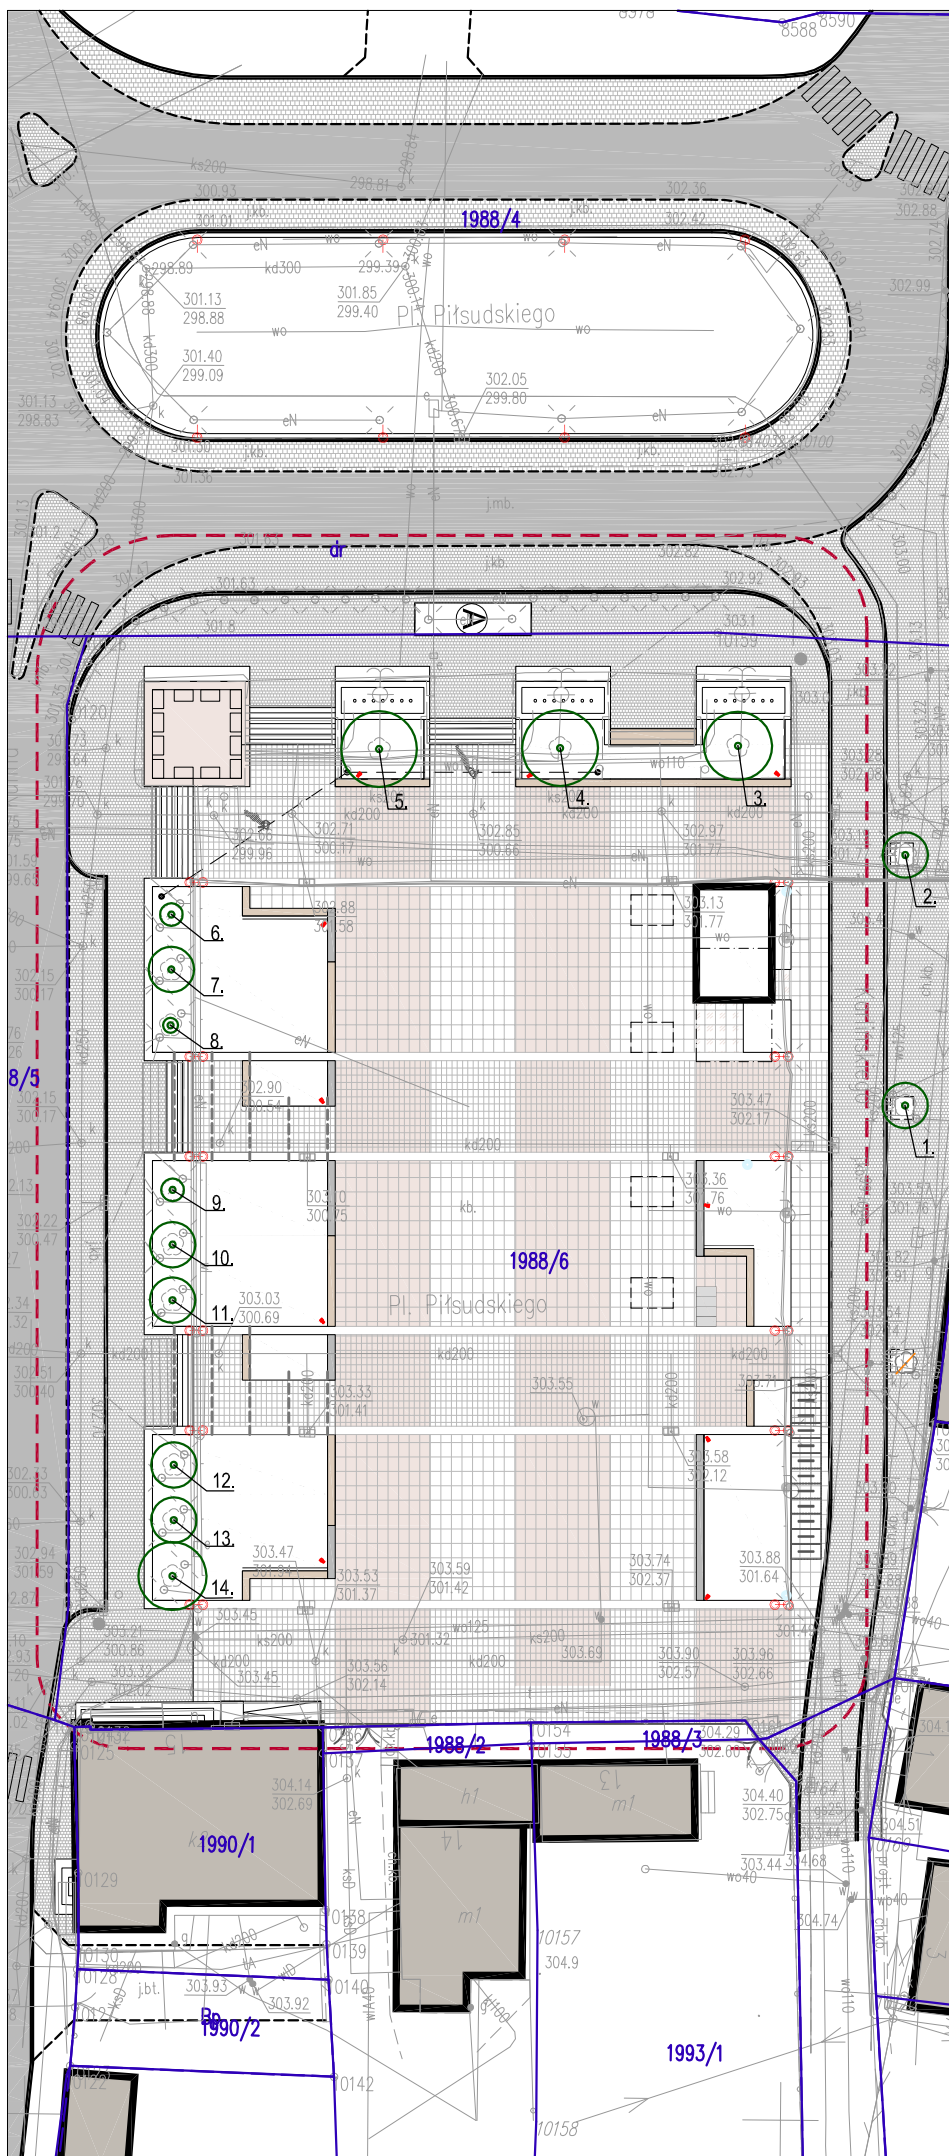

LEGENDA:

- GRANICA OPRACOWANIA INWENTARYZACJI
- GRANICE DZIAŁEK EWIDENCYJNYCH
- OBRYŚ ISTNIEJĄCEGO BUDYNKU
- ADAPTOWANE NAWIERZCHNIE UTWARDZONE JEZDNE I PIESZE

ZIELEŃ:

- DRZEWO OZNACZONE NA MAPIE, NIEISTNIEJĄCE W TERENIE
- DRZEWO ISTNIEJĄCE (WSKAZANO NR INWENTARYZACYJNY)

ZAZIELENIE RYNKU W OLSZTYNIE JURAJSKIM

INWENTARYZACJA ZIELENI ISTNIEJĄCEJ - PLAN

Etap: PFU

skala 1:250

RS AK
ARCHITEKTURA KRAJOBRAZU

mgr inż. Anna Wiechetek
mgr inż. Elżbieta Rożek