


Zestawienie arkuszy

ARKUSZ 1ARKUSZ 2

Retbud mgr inż Damian Retel

14-200 Ilawa, ul. Gdańska 10c 1/3  
Skala 1:100/1000


Nazwa obiektu budowlanego	Budowa drogi gminnej nr 031139C Topolno-Cieleszyn	
Tytuł rysunku	Profil Podłużny	
Inwestor	Gmina w Pruszcz ul Główna 33 86-120 Pruszcz	Rys. 3.1 05.12.2023 r.
Projektant	mgr inż. Damian Retel Uprawnienia projektowe bez ograniczeń w specjalności drogowej nr ewid WAM/0179/PBD/22	
Sprawdzający	mgr inż. Wiesława Kolik-Augusińska Uprawnienia projektowe bez ograniczeń w specjalności drogowej nr ewid KUP/0031/POOD/13	

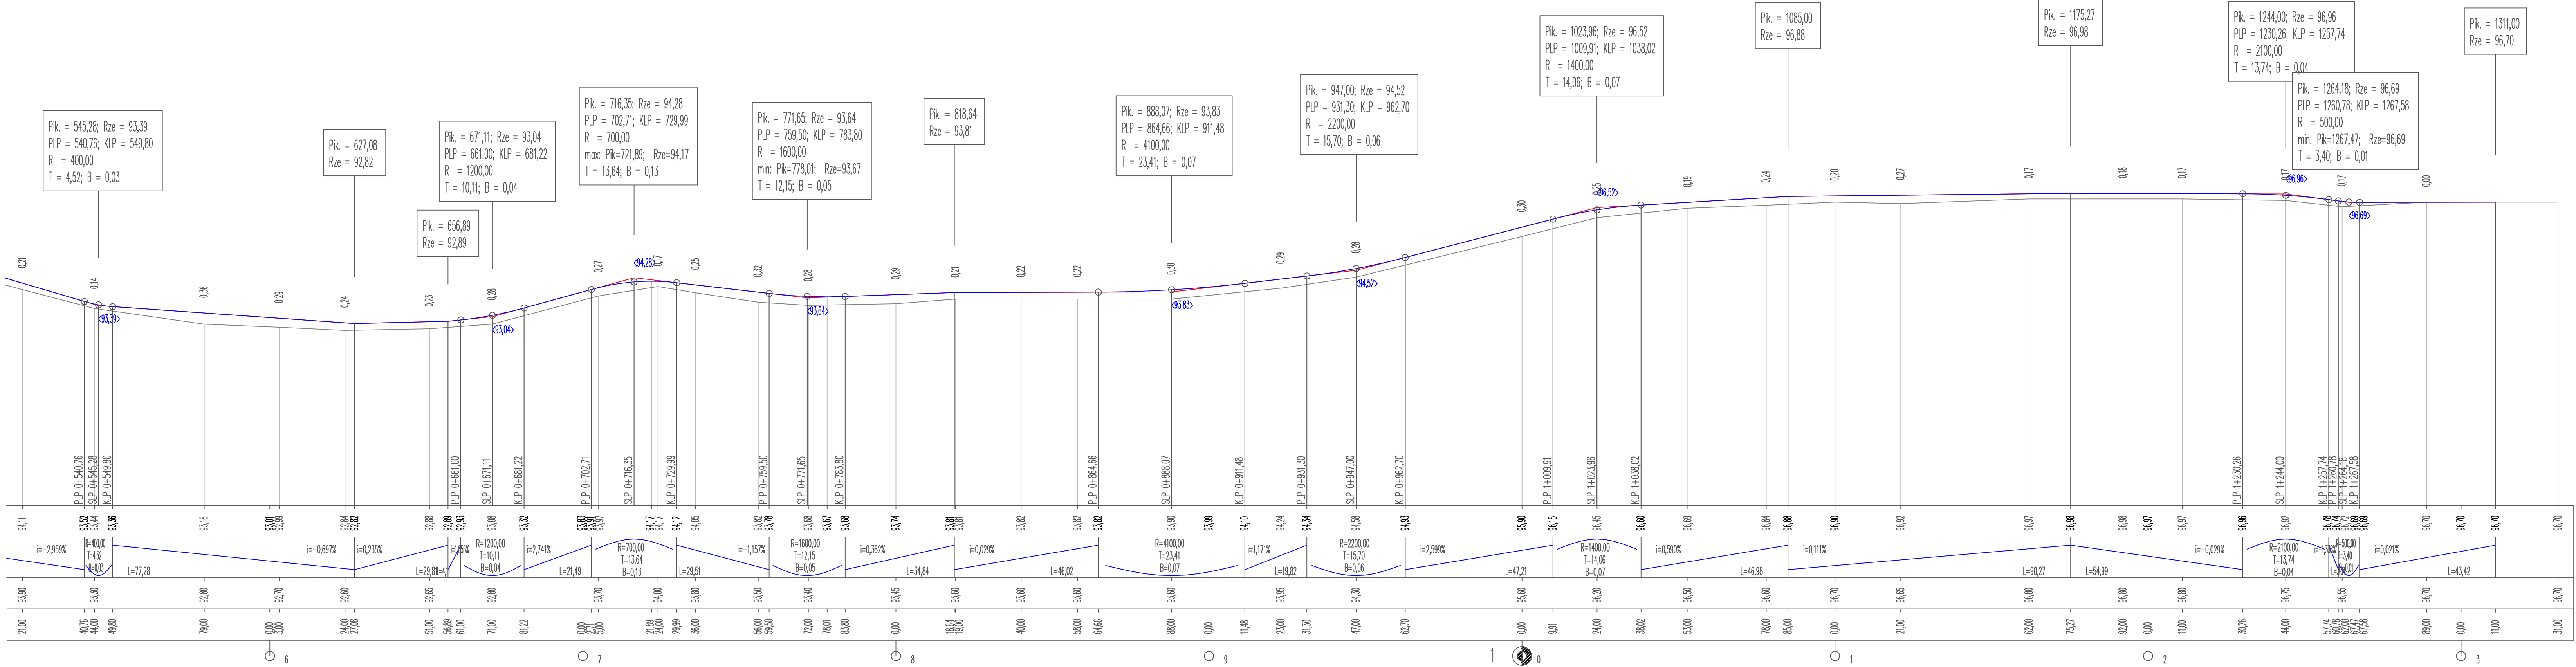

Zestawienie arkuszy

ARKUSZ 1

ARKUSZ 2

Retbud mgr inż Damian Retel

14-200 Ilawa, ul. Gdańska 10c 1/3

Skala 1:100/1000

Nazwa obiektu budowlanego	Budowa drogi gminnej nr 031139C Topolno-Cieleszyn		
Tytuł rysunku	Profil Podłużny		Rys. 3.2 26.07.2024 r.
Inwestor	Gmina w Pruszczy ul Główna 33 86-120 Pruszczy		
Projektant	mgr inż. Damian Retel Uprawnienia projektowe bez ograniczeń w specjalności drogowej nr ewid WAM/0179/PBD/22		
Sprawdzający	mgr inż. Wiesława Kolk-Augusińska Uprawnienia projektowe bez ograniczeń w specjalności drogowej nr ewid KUP/0031/POOD/13		