


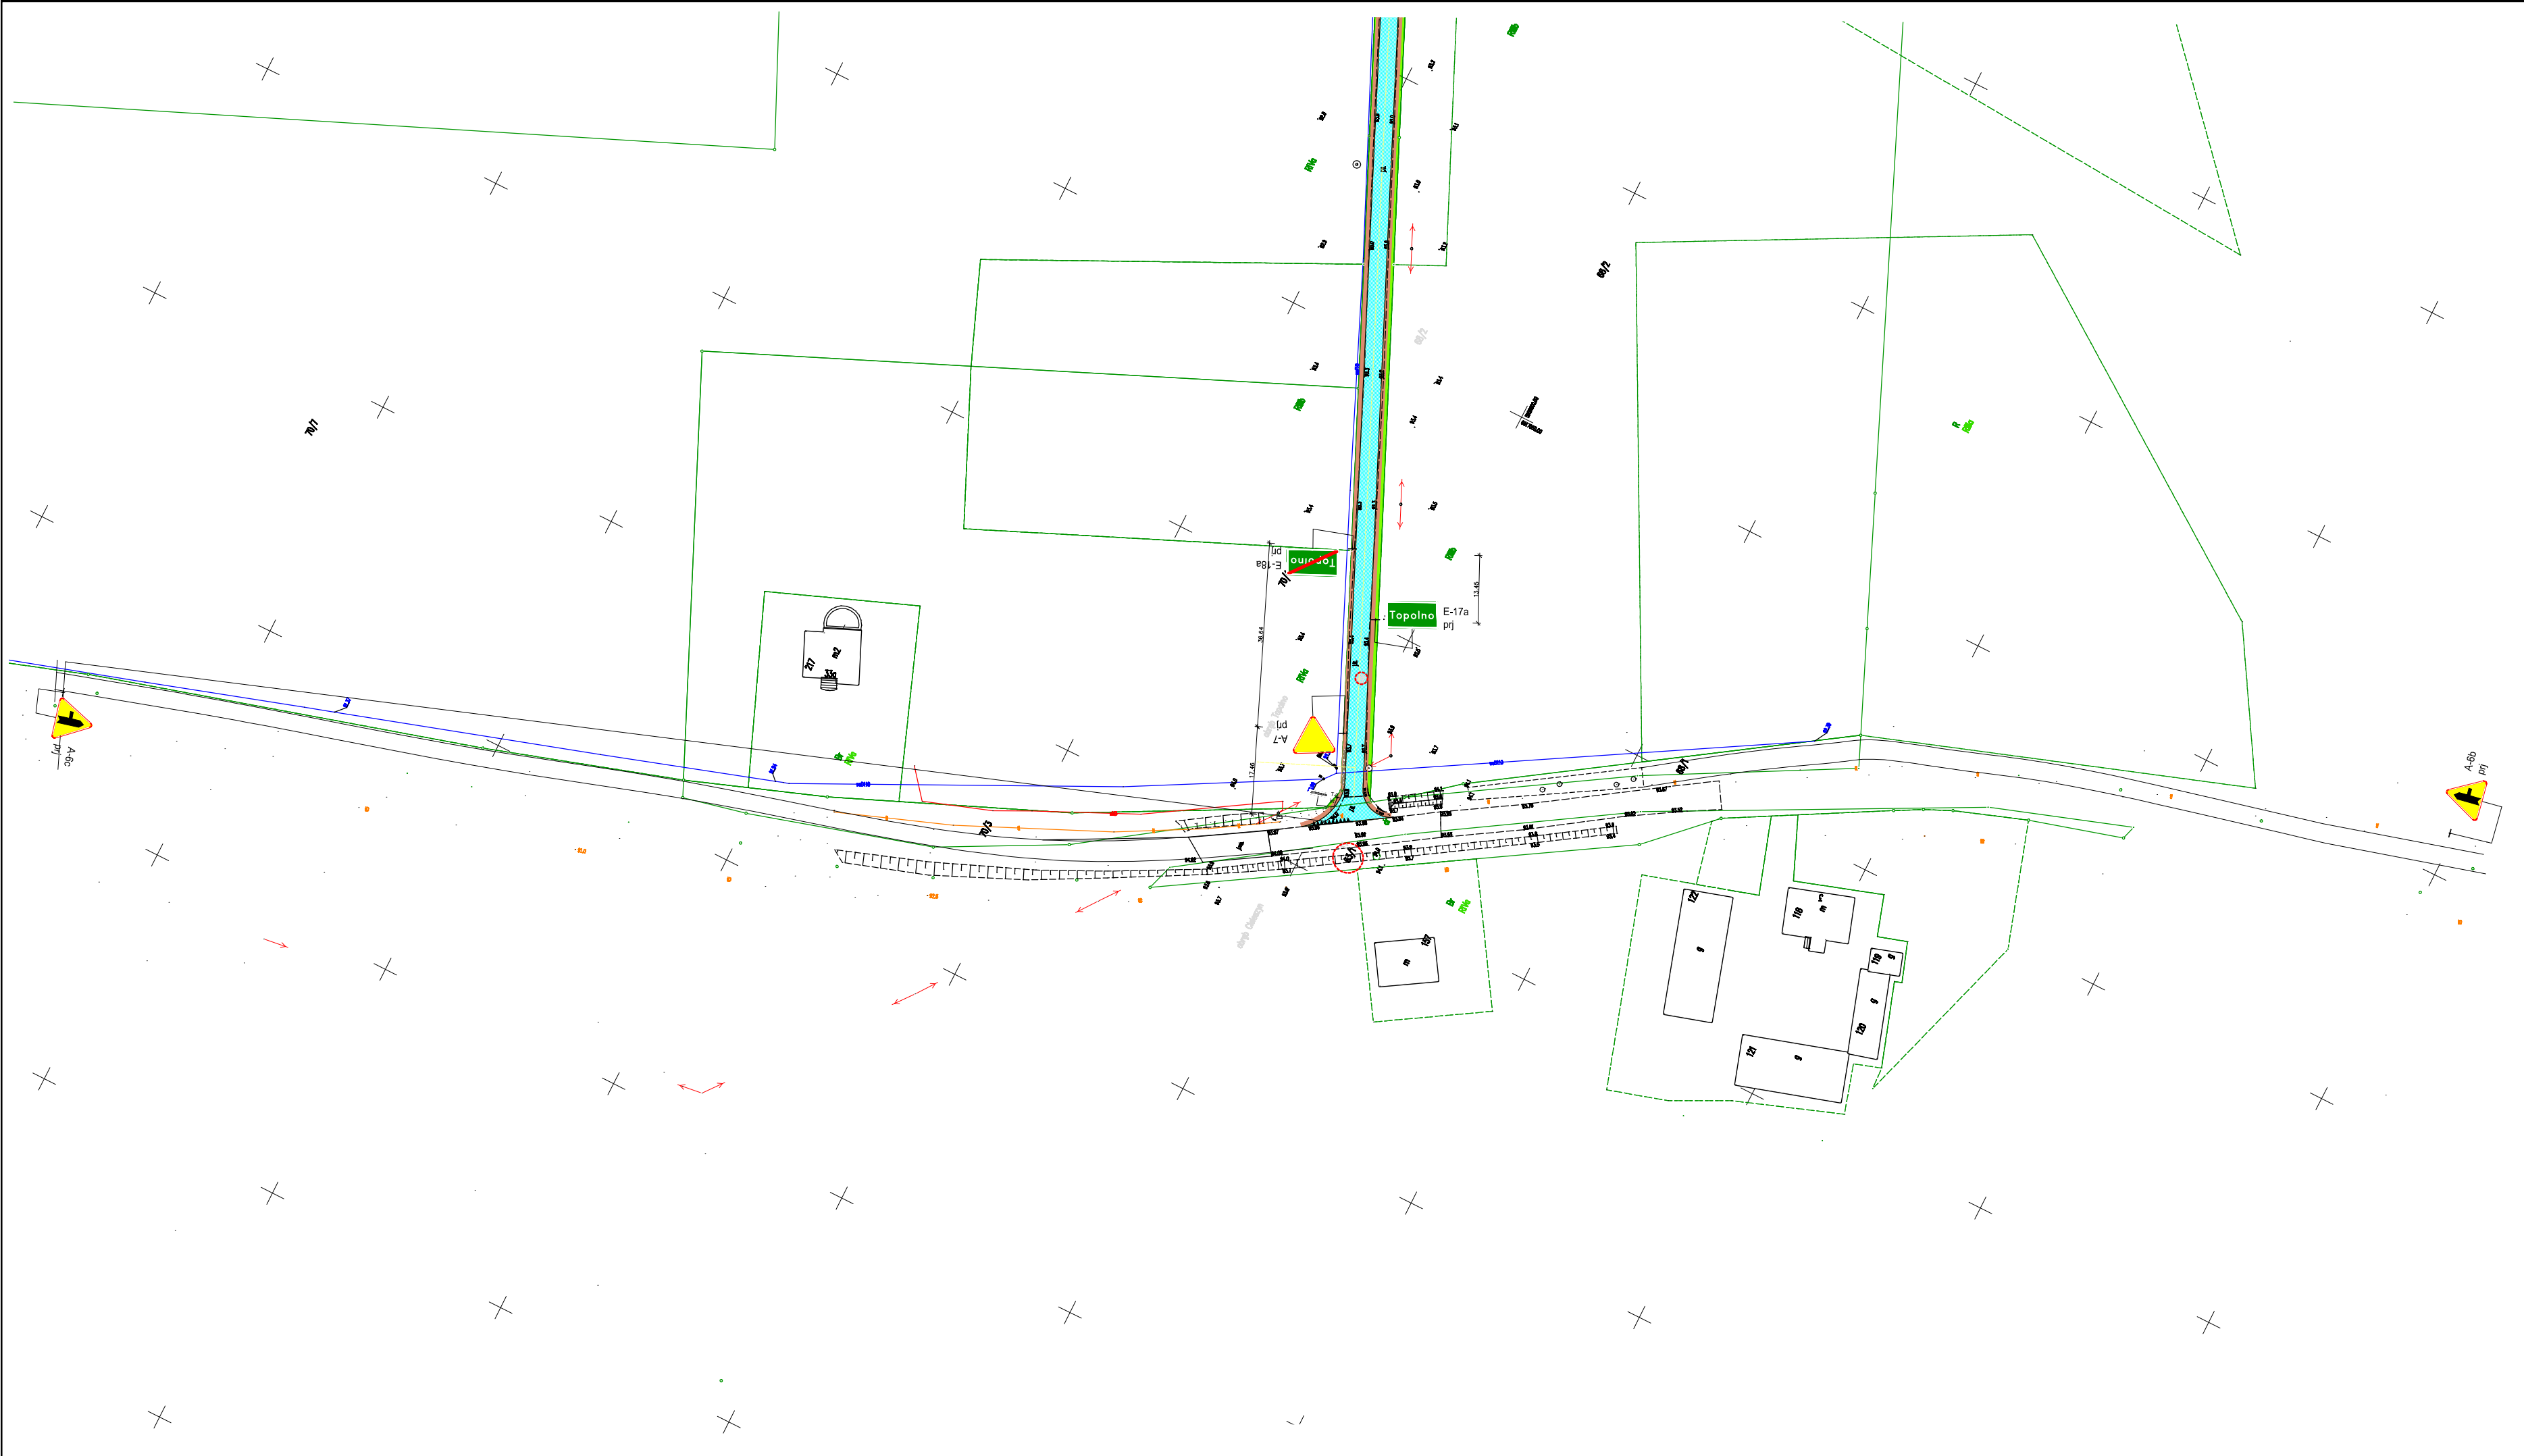
UKŁAD ARKUSZY

ARKUSZ 2


ARKUSZ 1

 Retbud mgr inż Damian Retel
14-200 Ilawa, ul. Gdańska 10c 1/3

Nazwa obiektu budowlanego	Budowa drogi gminnej nr 031139C Topolno-Cieleśzyn	
Tytuł rysunku	Projekt stałej organizacji ruchu	Rys. 2.1
Inwestor	Gmina Pruszczyk ul Główna 33 86-120 Pruszczyk	05.12.2023 r.
Projektant	mgr inż. Damian Retel Uprawnienia projektowe bez ograniczeń w specjalności drogowej nr ewid WAM/0179/PBD/22	
Skala 1:1000		



UKŁAD ARKUSZY

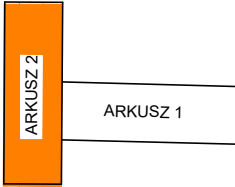

Retbud mgr inż Damian Retel
14-200 Ilawa, ul. Gdańska 10c 1/3

Nazwa obiektu budowlanego	Budowa drogi gminnej nr 031139C Topolno-Cieleszyn	
Tytuł rysunku	Projekt stałej organizacji ruchu	Rys. 2.2
Inwestor	Gmina Pruszcz ul Główna 33 86-120 Pruszcz	05.12.2023 r.
Projektant	mgr inż. Damian Retel Uprawnienia projektowe bez ograniczeń w specjalności drogowej nr ewid WAM/0179/PBD/22	
Skala 1:1000		