



ETAP II

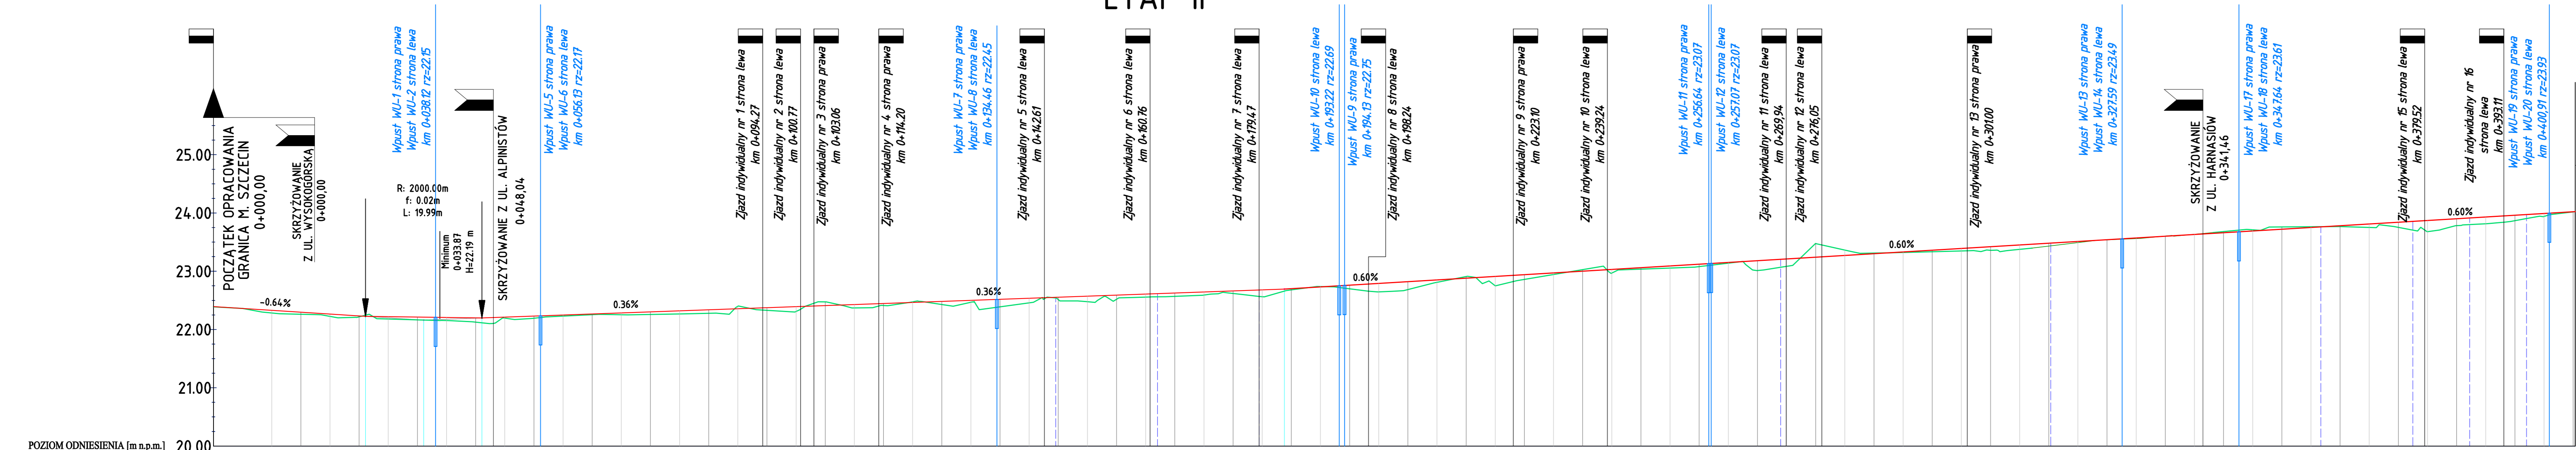

RZĘDNA NIWELETY	22.39	22.36	22.30	22.23	22.19	22.23	22.27	22.30	22.34	22.37	22.41	22.45	22.48	22.52	22.55	22.59	22.63	22.66	22.70	22.76	22.82	22.88	22.94	23.00	23.06	23.12	23.18	23.24	23.30	23.36	23.42	23.48	23.54	23.60	23.66	23.72	23.78	23.84	23.90	23.96	24.02		
RZĘDNA ISTNIEJĄCA	22.39	22.36	22.26	22.22	22.16	22.19	22.23	22.25	22.26	22.28	22.33	22.41	22.43	22.39	22.51	22.52	22.57	22.62	22.68	22.70	22.76	22.68	22.82	22.94	23.03	23.06	23.08	23.01	23.48	23.31	23.33	23.36	23.43	23.48	23.54	23.60	23.68	23.76	23.77	23.75	23.78	23.96	24.02
RÓŻNICA RZĘDNYCH	0.00	0.00	0.04	0.02	0.02	0.07	0.04	0.01	0.04	0.06	0.04	-0.06	0.03	0.05	0.13	0.04	0.07	0.06	0.04	0.02	0.06	0.14	-0.03	0.08	-0.03	0.03	0.04	0.17	-0.23	-0.01	0.03	0.06	0.05	0.00	0.00	-0.02	-0.04	0.01	0.09	0.12	0.09	0.00	
ELEMENTY NIWELETY	
ELEMENTY TRASY	
PRZECZYŁKA	
ODLEGŁOŚCI	5.00	10.00	15.00	20.00	25.00	30.00	35.00	40.00	45.00	50.00	55.00	60.00	65.00	70.00	75.00	80.00	85.00	90.00	95.00	00.00	05.00	10.00	15.00	20.00	25.00	30.00	35.00	40.00	45.00	50.00	55.00	60.00	65.00	70.00	75.00	80.00	85.00	90.00	95.00	00.00			
KILOMETRAŻ	

UL. ALPINISTÓW

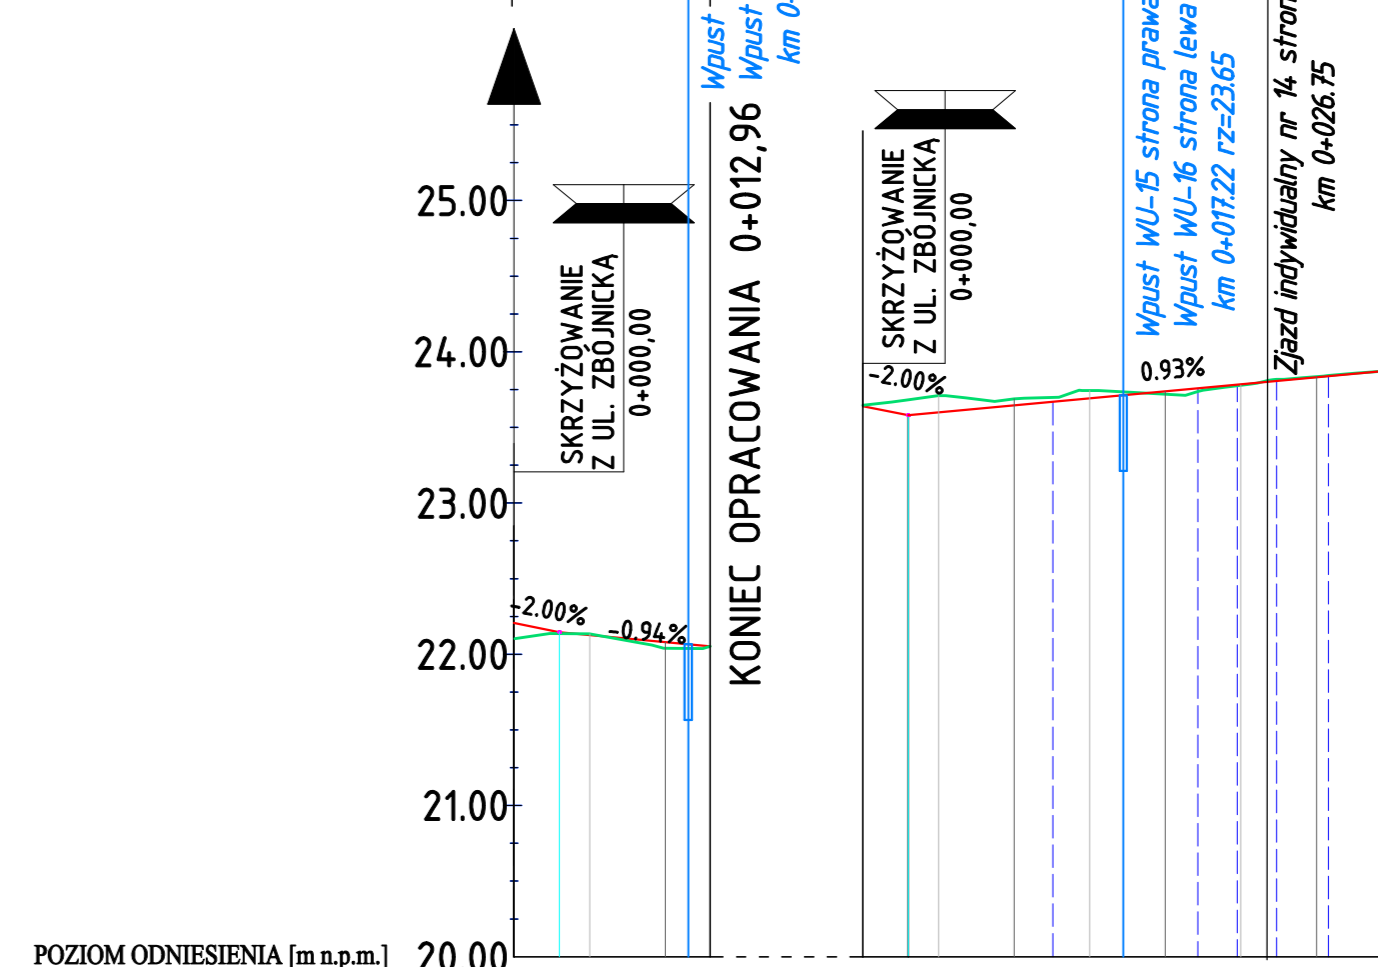

RZĘDNA NIWELETY	22.21	22.08 22.05	23.64 23.65	23.74 23.83
RZĘDNA ISTNIEJĄCA	22.10	22.04 22.05	23.69 23.72	23.84 23.86
RÓŻNICA RZĘDNYCH	0.11	0.04 0.00	-0.01 -0.04	-0.01 0.00
ELEMENTY NIWELETY				
ELEMENTY TRASY				
PRZECZYŁKA				
ODLEGŁOŚCI	10.00		10.00	

UWAGA
Profil sporządzono w odniesieniu do układu
PL-KRON86-NH

		ul. Pomorska/życiowa 43/15, 70-781 Szczecin, NIP: 594-155-86-54, tel. kom. 660 770 709 e-mail: biuro@via-projekt.pl	
 		Zarząd Drog i Transportu Miejskiego ul. Klonowica 5 71-241 Szczecin	
PROJEKT BUDOWLANO-WYKONAWCZY			
Inwestycja:		PRZEBUDOWA UL. ŻÓŁNICKIEJ W SZCZECINIE	
Temat rysunku:		PROFIL PODŁUŻNY - ETAP II	
data opracowania: listopad 2021			Podpisz:
branża: drogowa	Projektant:	mgr inż. Łukasz Szawaryński	upr. ZAP/0054/POOD/13
	Opracował/Sprawdził:	mgr inż. Mateusz Zdun	upr. ZAP/0061/PWBD/21
	Skala: 1: 1000/100		Arkusze: 1/1
			rys. 4