








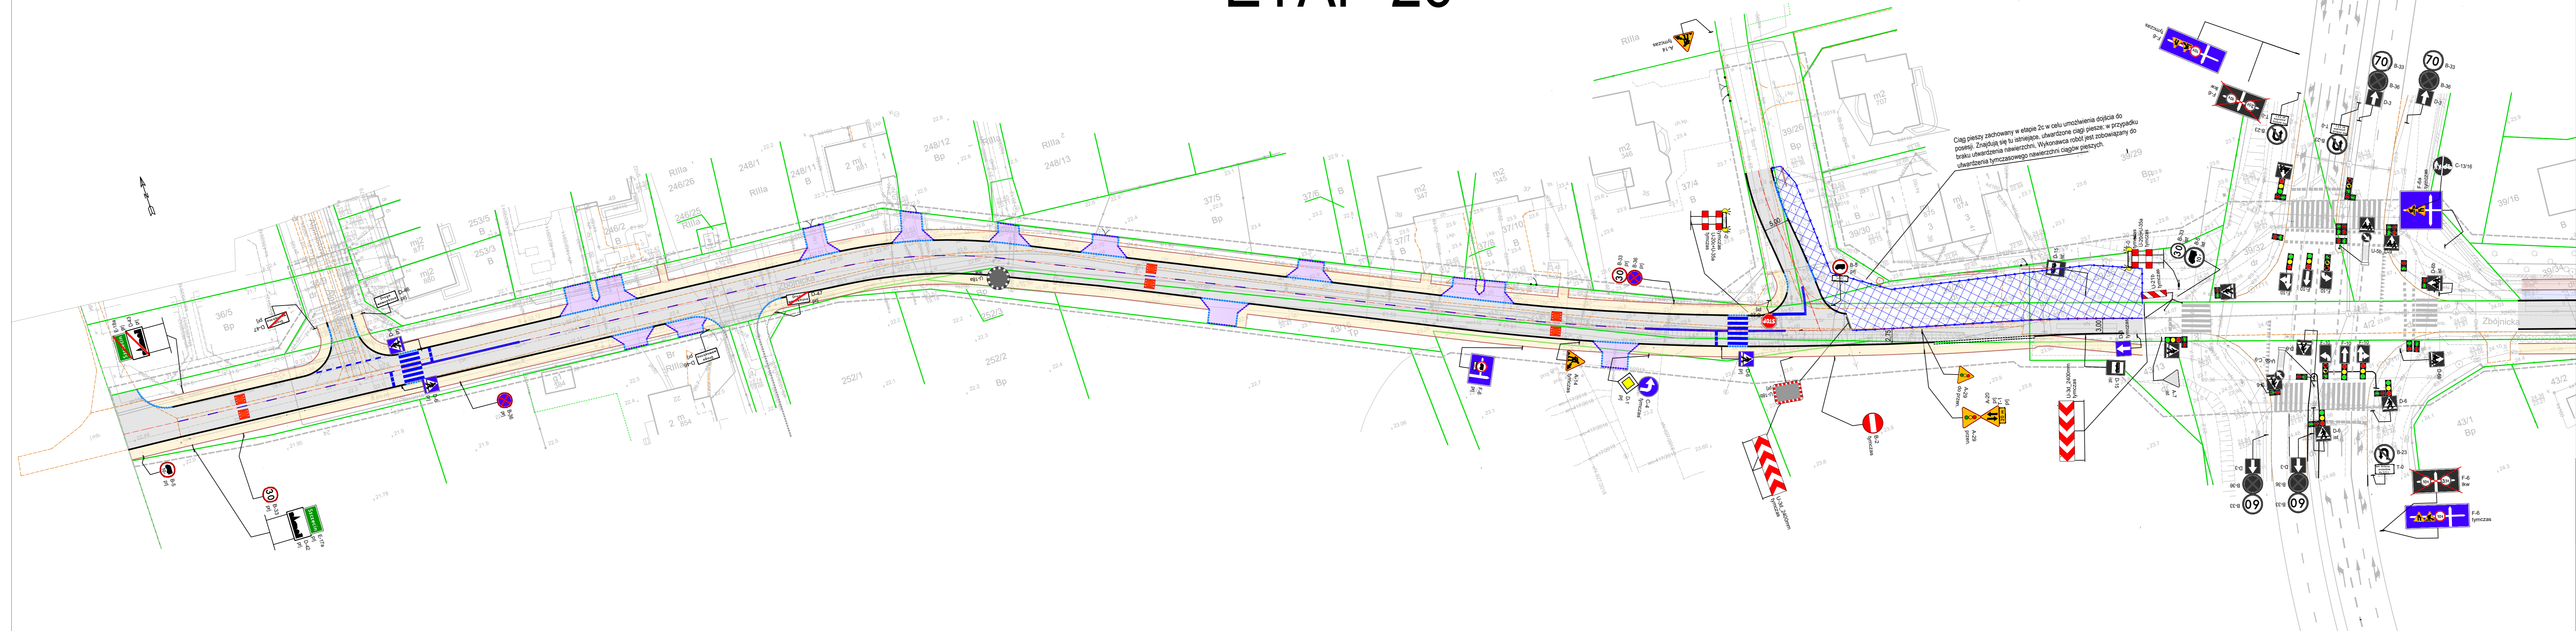


ETAP 2c



LEGENDA

- | | |
|---|--|
|  | pionowy znak istniejący |
|  | pionowy znak istniejący do likwidacji |
|  | pionowy znak istniejący do zastąpienia |
|  | pionowy znak tymczasowy |
|  | poziome oznakowanie istniejące |
|  | poziome oznakowanie istniejące do likwidacji |
|  | poziome oznakowanie tymczasowe |
|  | obszar wygradzony przesłami ażurowymi |
|  | ciąg komunikacyjny |

INWESTOR:		WYKONAWCA:	
			
Zarząd Dróg i Transportu Miejskiego ul. Kłonica 5 71-241 Szczecin		ul. Piskorskiego 21, 70-803 Szczecin, NIP: 594-150-94-54, tel. kom. 660 770 709 e-mail: biuro@wia-projekt.pl	
Nazwa inwestycji:	Przebudowa ul. Zbójnickiej w Szczecinie		
Temat:	Plansza tymczasowej organizacji ruchu - etap 2c		
Data opracowania:	listopad 2021 r.		Podpis
Projektowała:	mgr inż. Julita Molska	-	
Rysunek nr 4	Arkusz:	1/1	Skala 1:500