


PROGRAM FUNKCJONALNO UŻYTKOWY
Modernizacji kompleksów sportowych
„Moje Boisko – ORLIK 2012” dla kompleksu
boisk przy Szkole Podstawowej nr 6 w Zawierciu.
Inwestor : Gmina Zawiercie

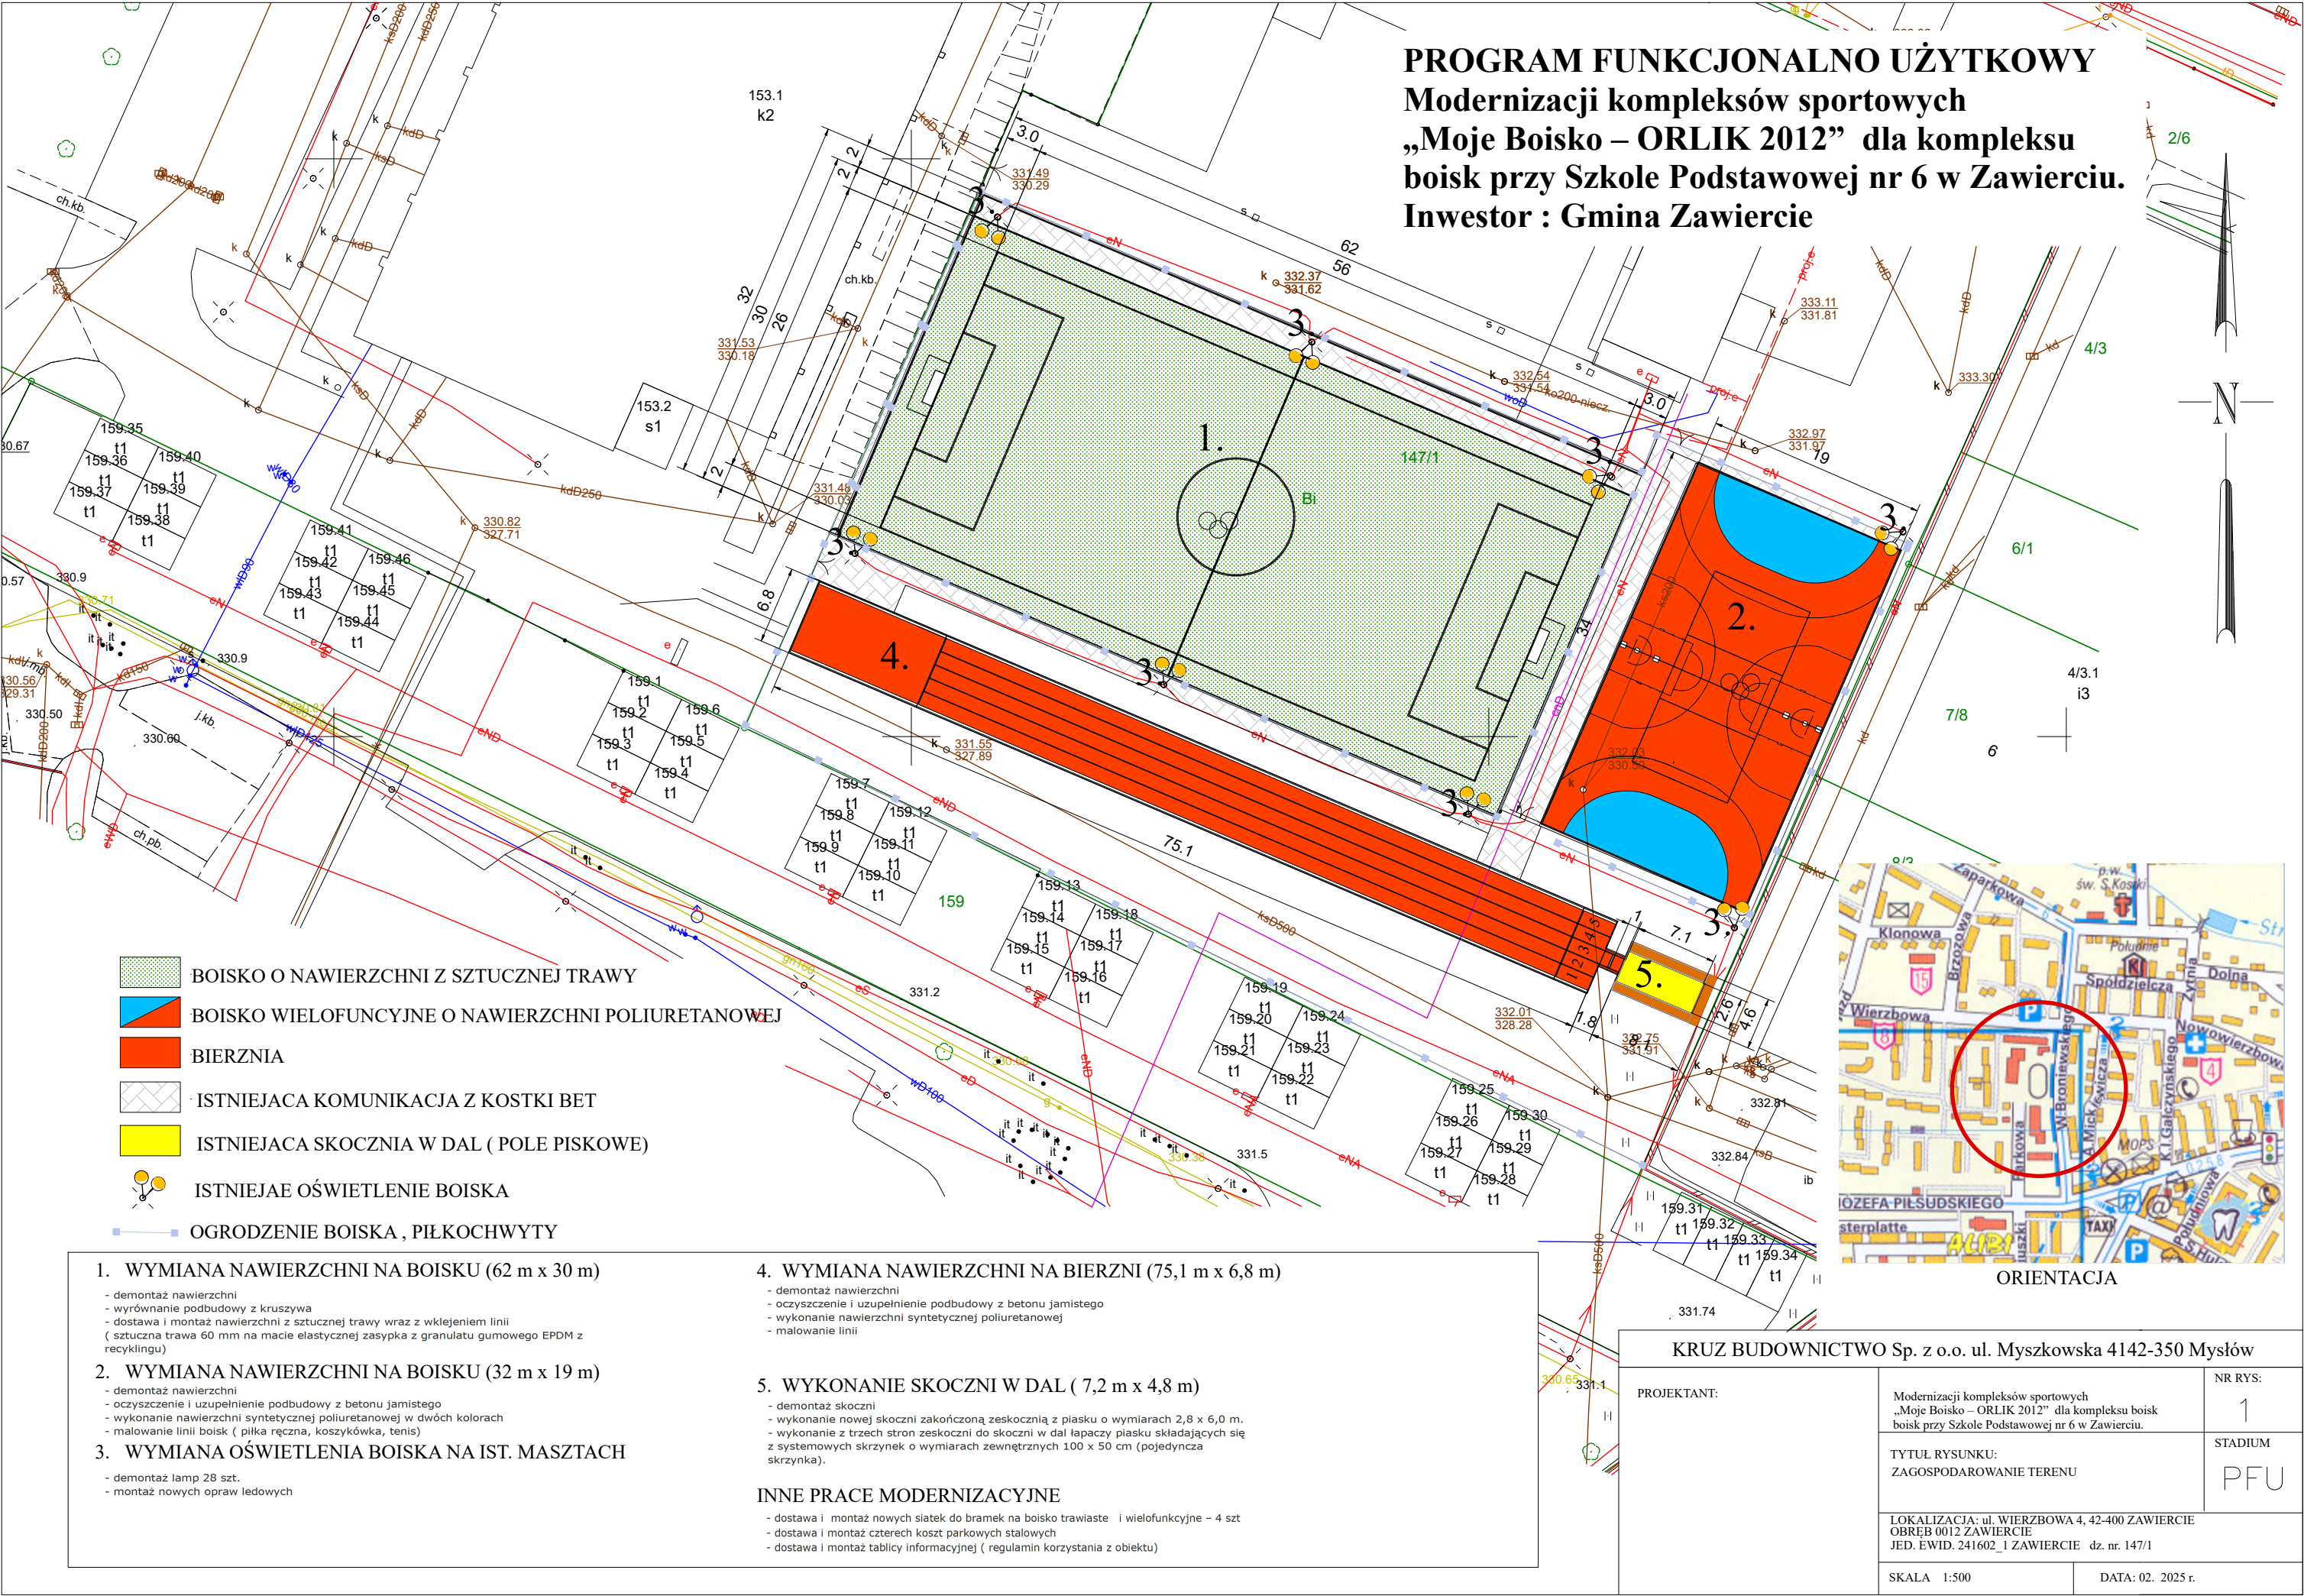

- BOISKO O NAWIERZCHNI Z SZTUCZNEJ TRAWY
- BOISKO WIELOFUNKYJNE O NAWIERZCHNI POLIURETANOWEJ
- BIERZNIA
- ISTNIEJACA KOMUNIKACJA Z KOSTKI BET
- ISTNIEJACA SKOCZNIA W DAL (POLE PISKOWE)
- ISTNIEJAE OŚWIETLENIE BOISKA
- OGRODZENIE BOISKA , PIŁKOCHWYTY

1. WYMIANA NAWIERZCHNI NA BOISKU (62 m x 30 m)

- demontaż nawierzchni
- wyrównanie podbudowy z kruszywa
- dostawa i montaż nawierzchni z sztucznej trawy wraz z wklejeniem linii (sztuczna trawa 60 mm na macie elastycznej zasypka z granulatu gumowego EPDM z recyklingu)

2. WYMIANA NAWIERZCHNI NA BOISKU (32 m x 19 m)

- demontaż nawierzchni
- oczyszczenie i uzupełnienie podbudowy z betonu jamistego
- wykonanie nawierzchni syntetycznej poliuretanowej w dwóch kolorach
- malowanie linii boisk (piłka ręczna, koszykówka, tenis)

3. WYMIANA OŚWIETLENIA BOISKA NA IST. MASZTACH

- demontaż lamp 28 szt.
- montaż nowych opraw ledowych

4. WYMIANA NAWIERZCHNI NA BIERZNI (75,1 m x 6,8 m)


- demontaż nawierzchni
- oczyszczenie i uzupełnienie podbudowy z betonu jamistego
- wykonanie nawierzchni syntetycznej poliuretanowej
- malowanie linii

5. WYKONANIE SKOCZNI W DAL (7,2 m x 4,8 m)

- demontaż skoczni
- wykonanie nowej skoczni zakończoną zeskoknią z piasku o wymiarach 2,8 x 6,0 m.
- wykonanie z trzech stron zeskokni do skoczni w dal łapaczy piasku składających się z systemowych skrzynek o wymiarach zewnętrznych 100 x 50 cm (pojedyncza skrzynka).

INNE PRACE MODERNIZACYJNE

- dostawa i montaż nowych siatek do bramek na boisko trawiaste i wielofunkcyjne – 4 szt
- dostawa i montaż czterech koszy parkowych stalowych
- dostawa i montaż tablicy informacyjnej (regulamin korzystania z obiektu)

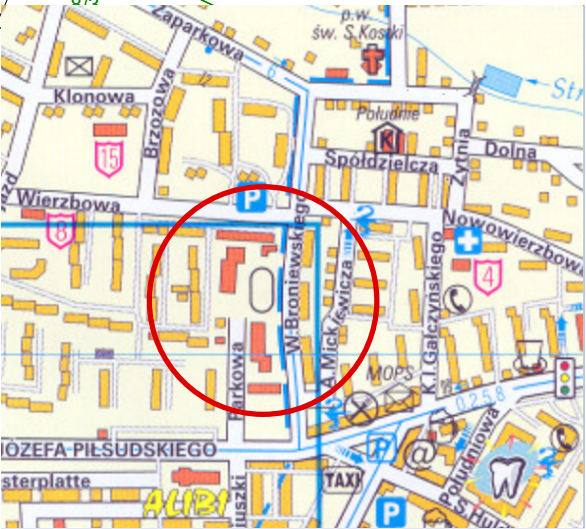

ORIENTACJA

KRUZ BUDOWNICTWO Sp. z o.o. ul. Myszkowska 4142-350 Mysłów

PROJEKTANT:

Modernizacji kompleksów sportowych
„Moje Boisko – ORLIK 2012” dla kompleksu boisk
boisk przy Szkole Podstawowej nr 6 w Zawierciu.

TYTUŁ RYSUNKU:
ZAGOSPODAROWANIE TERENU

LOKALIZACJA: ul. WIERZBOWA 4, 42-400 ZAWIERCIE
OBREB 0012 ZAWIERCIE
JED. EWID. 241602_1 ZAWIERCIE dz. nr. 147/1

SKALA 1:500

DATA: 02. 2025 r.

NR RYS:

1

STADIUM

PFU