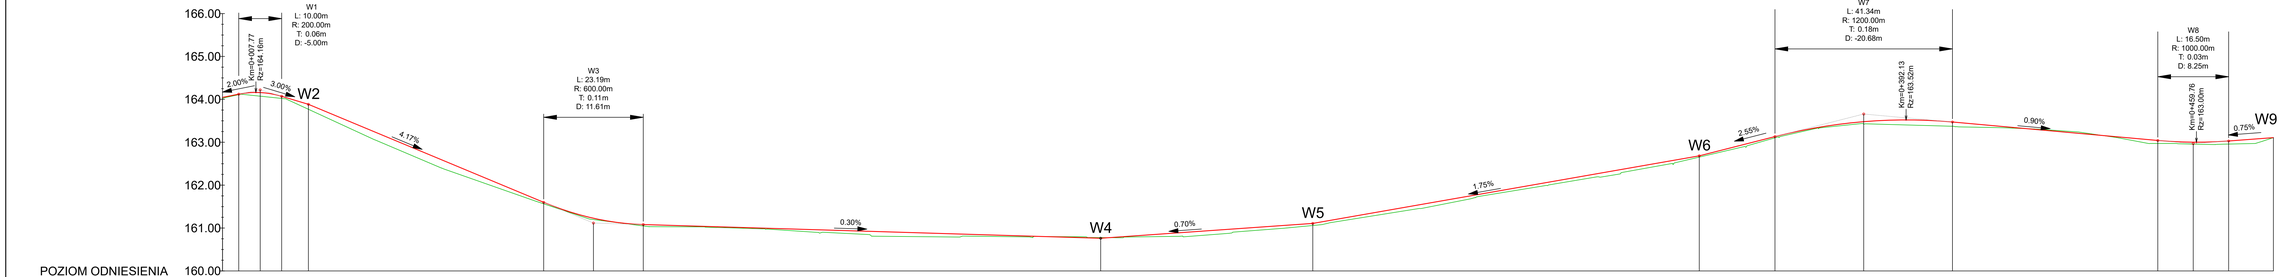
166.00
165.00
164.00
163.00
162.00
161.00
160.00
W1
L: 10.00m
R: 200.00m
T: 0.06m
D: -5.00m
Km=0+007.77
Rz=164.40m
2.00%
3.00%
W2
4.17%
W3
L: 23.19m
R: 600.00m
T: 0.11m
D: 11.61m
0.30%
W4
0.70%
W5
1.75%
W6
2.55%
W7
L: 41.34m
R: 1200.00m
T: 0.18m
D: -20.68m
Km=0+362.13
Rz=163.52m
0.90%
W8
L: 16.50m
R: 1000.00m
T: 0.03m
D: 8.25m
Km=0+459.76
Rz=163.00m
0.75%
W9
POZIOM ODNIESIENIA

| | | |