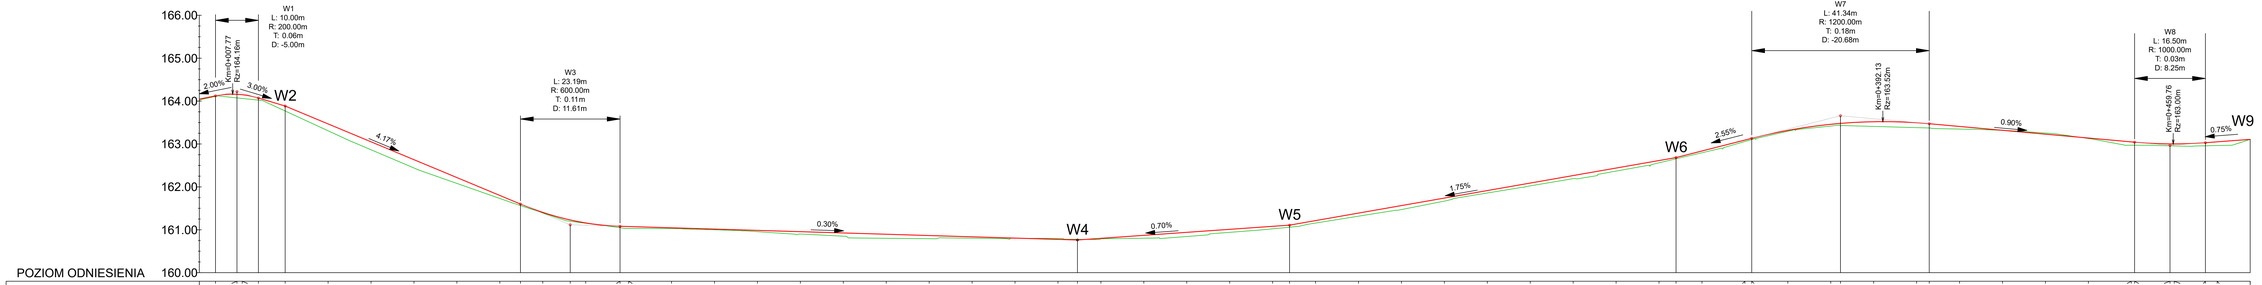
W1
L: 10.00m
R: 200.00m
T: 0.06m
D: -5.00m
W2
W3
L: 23.19m
R: 600.00m
T: 0.11m
D: 11.61m
W4
W5
W6
W7
L: 41.34m
R: 1200.00m
T: 0.18m
D: -20.68m
W8
L: 16.50m
R: 1000.00m
T: 0.03m
D: 8.25m
W9
Km=0+007.77
Rz=164.18m
Km=0+392.13
Rz=163.52m
Km=0+459.76
Rz=163.00m
2.00%
3.00%
4.17%
0.30%
0.70%
1.75%
2.55%
0.90%
0.75%
166.00
165.00
164.00
163.00
162.00
161.00
160.00
POZIOM ODNIESIENIA

| | | |