


UWAGA:
ELEMENT WYSYŁKOWY RE-1A WYKONAĆ TAK JAK ELEMENT
WYSYŁKOWY RE-1 STOSUJĄC DODATKOWE BLACHY WĘZŁOWE (64),
(65) I Z JEDNEJ STRONY SŁUPA BLACHĘ NR (66)
ZAMIAST BLACHY (10). ELEMENTY RE-1 WG RYS. NR 3

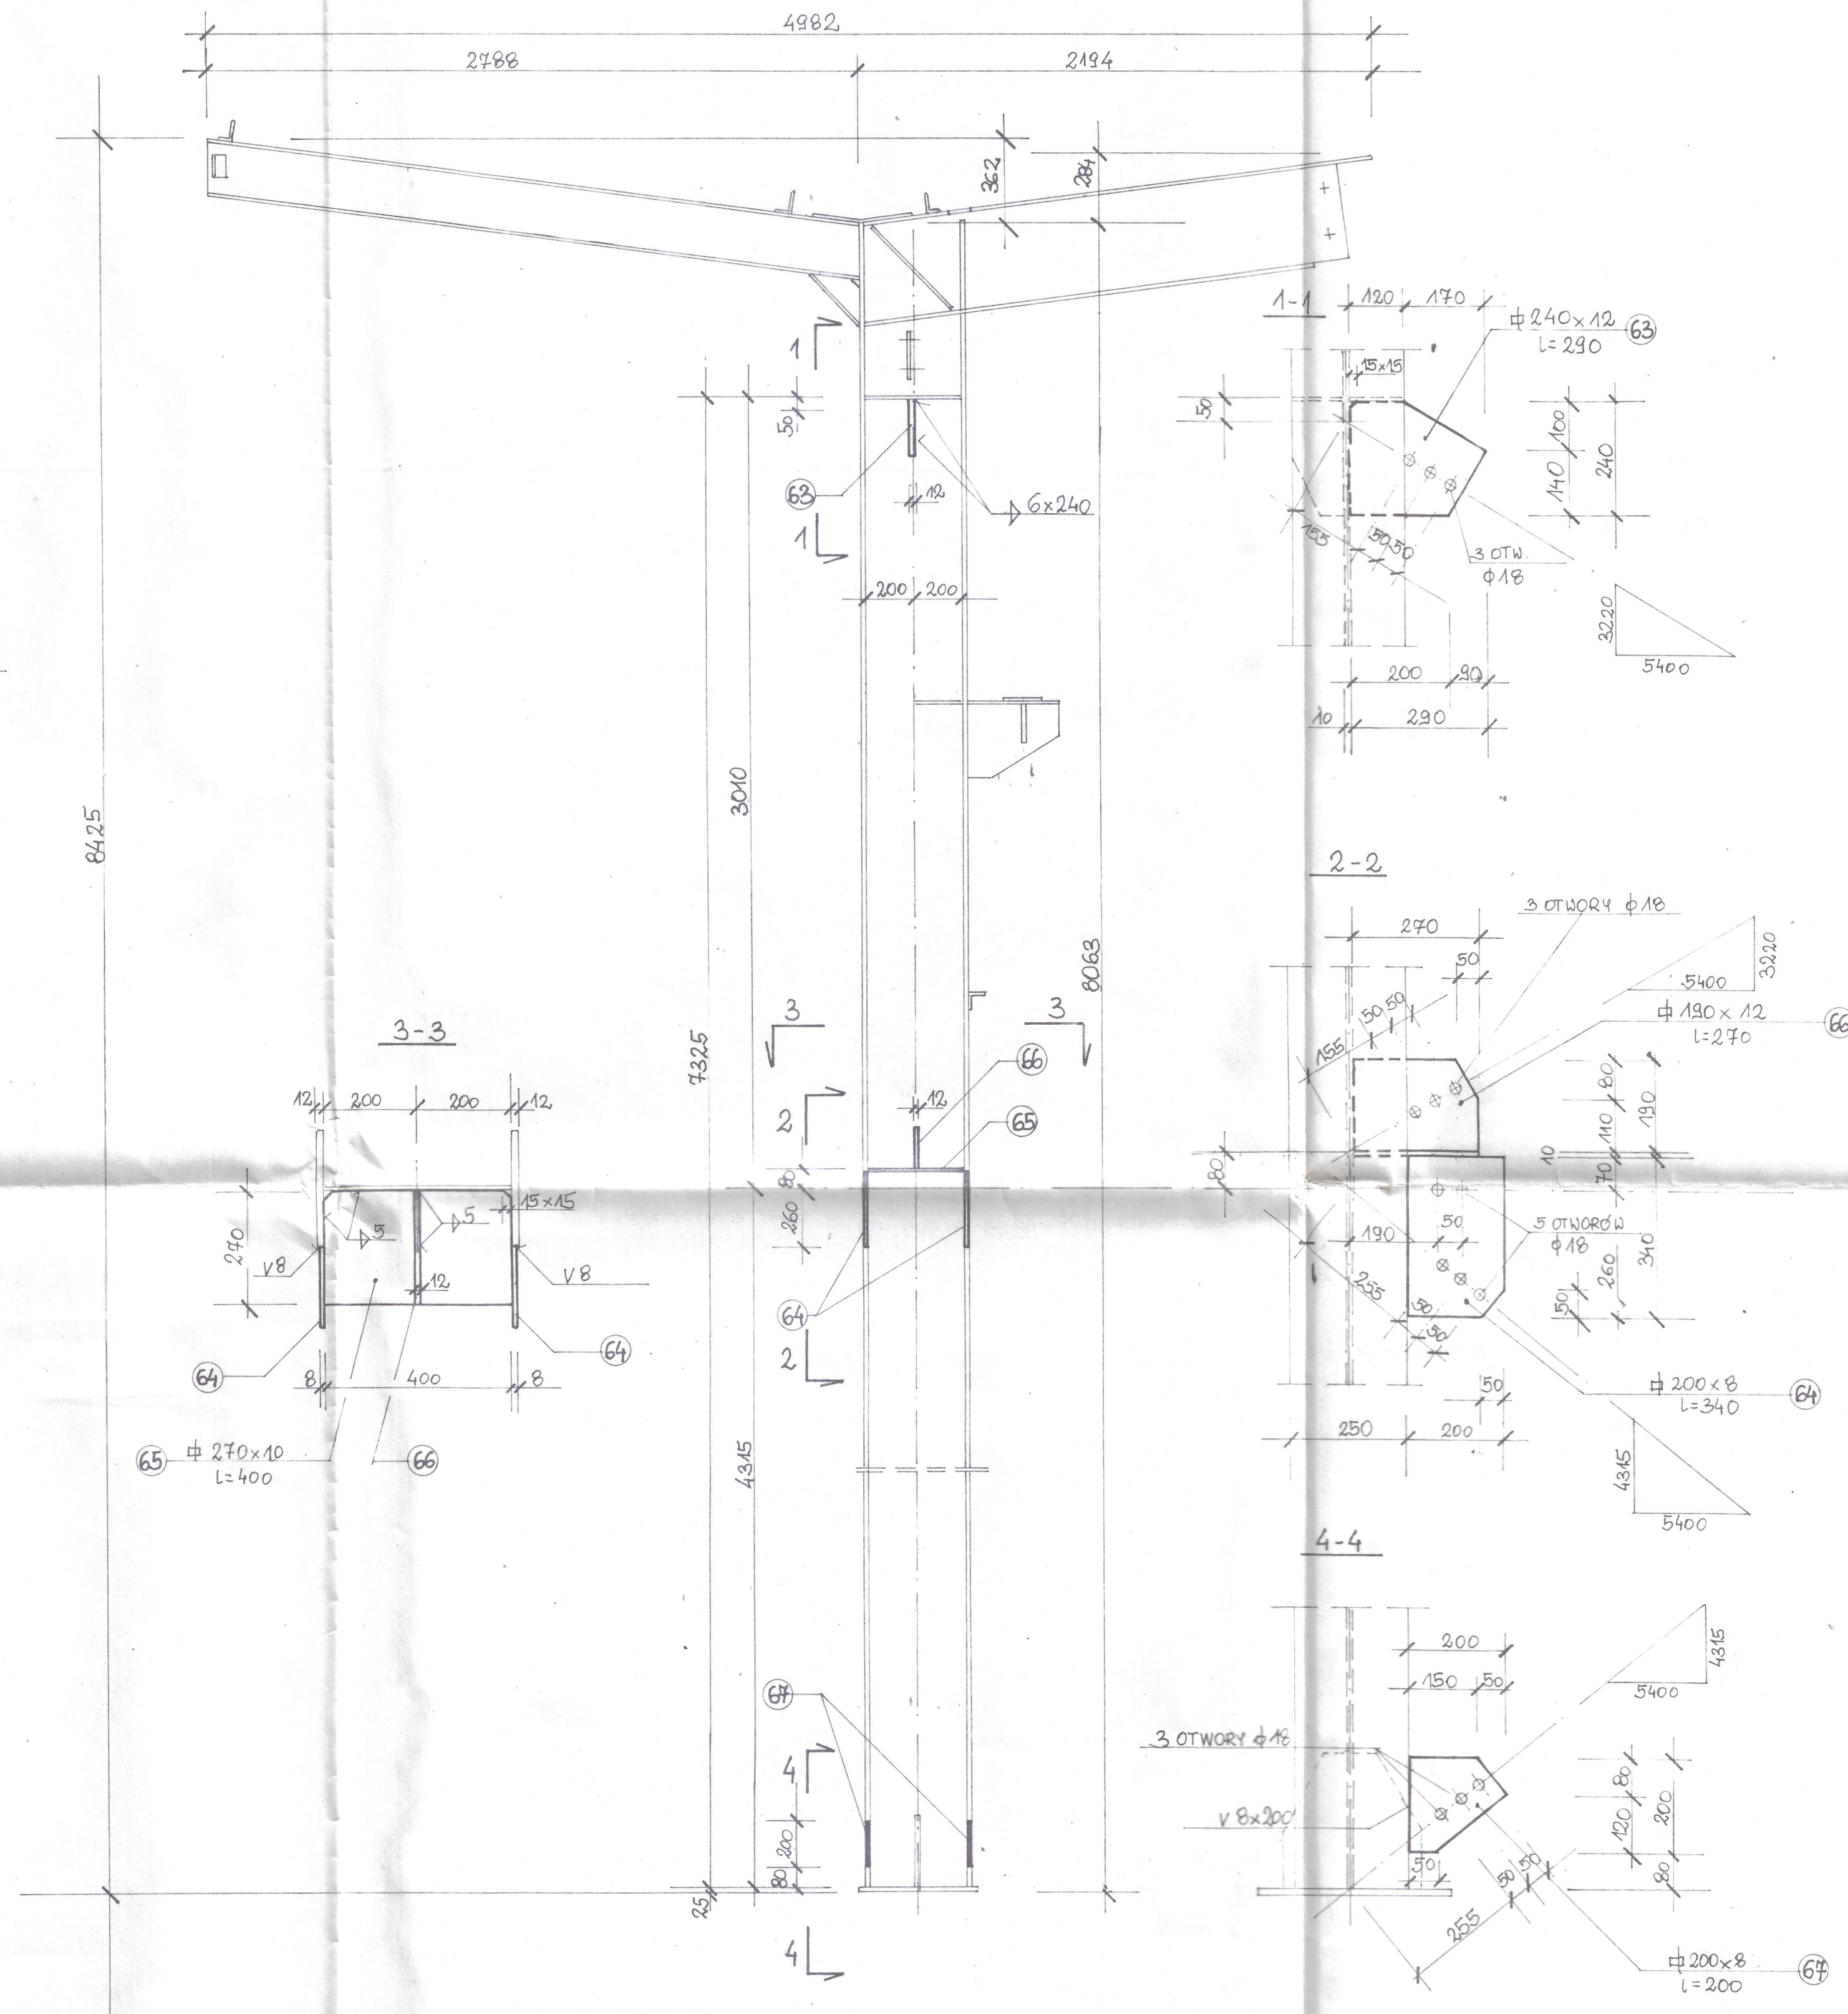

STAL PROFILOWA St3SX
ELEKTRODY ER-146
WYKAZ STALI NR 1
USYTUOWANIE - RYS. NR 1, 2

Spółka z o.o.	Funkcja	Imię i nazwisko	Nr uprawnień	Podpis
PROKOM	Projektował	INŻ. J. NIECZKOWSKI	392/67	
PRACOWNIA PROJEKTOWA BUDOWNICTWA KOMUNALNEGO 00-378 Warszawa ul. S. Jarczaka 2 tel. 26-04-71 do 3 w. 38 lub 53	Opracował	TECH. J. PAWLAK		
	Sprawdził	INŻ. L. WOŹNIAK	420/67	
Temat (Obiekt)	Branża	Data	Nr rejestracyjny	
GŁÓWNA POMPOWNIA ŚCIEKÓW NA TERENIE OCZYSZCZALNI ŚCIEKÓW DLA M. KUTNA =WIATA NAD POMPOWNIĄ =	KONSTR.	XII 92		
Nazwa rysunku				
RAHA R-2 UKŁADU POPRZECZNEGO				
	Nr rysunku	Skala		
	7/2/6	1:20, 1:10		