



SCHEMAT ROZBIÓRKI I WZMOCNIENIA KONSTRUKCJI W POZIOMIE STROPU NAD PARTEREM

ŚCIANA ISNIEJĄCA  
POZOSTAWIĆ DO POZIOMU OK.4,6 m

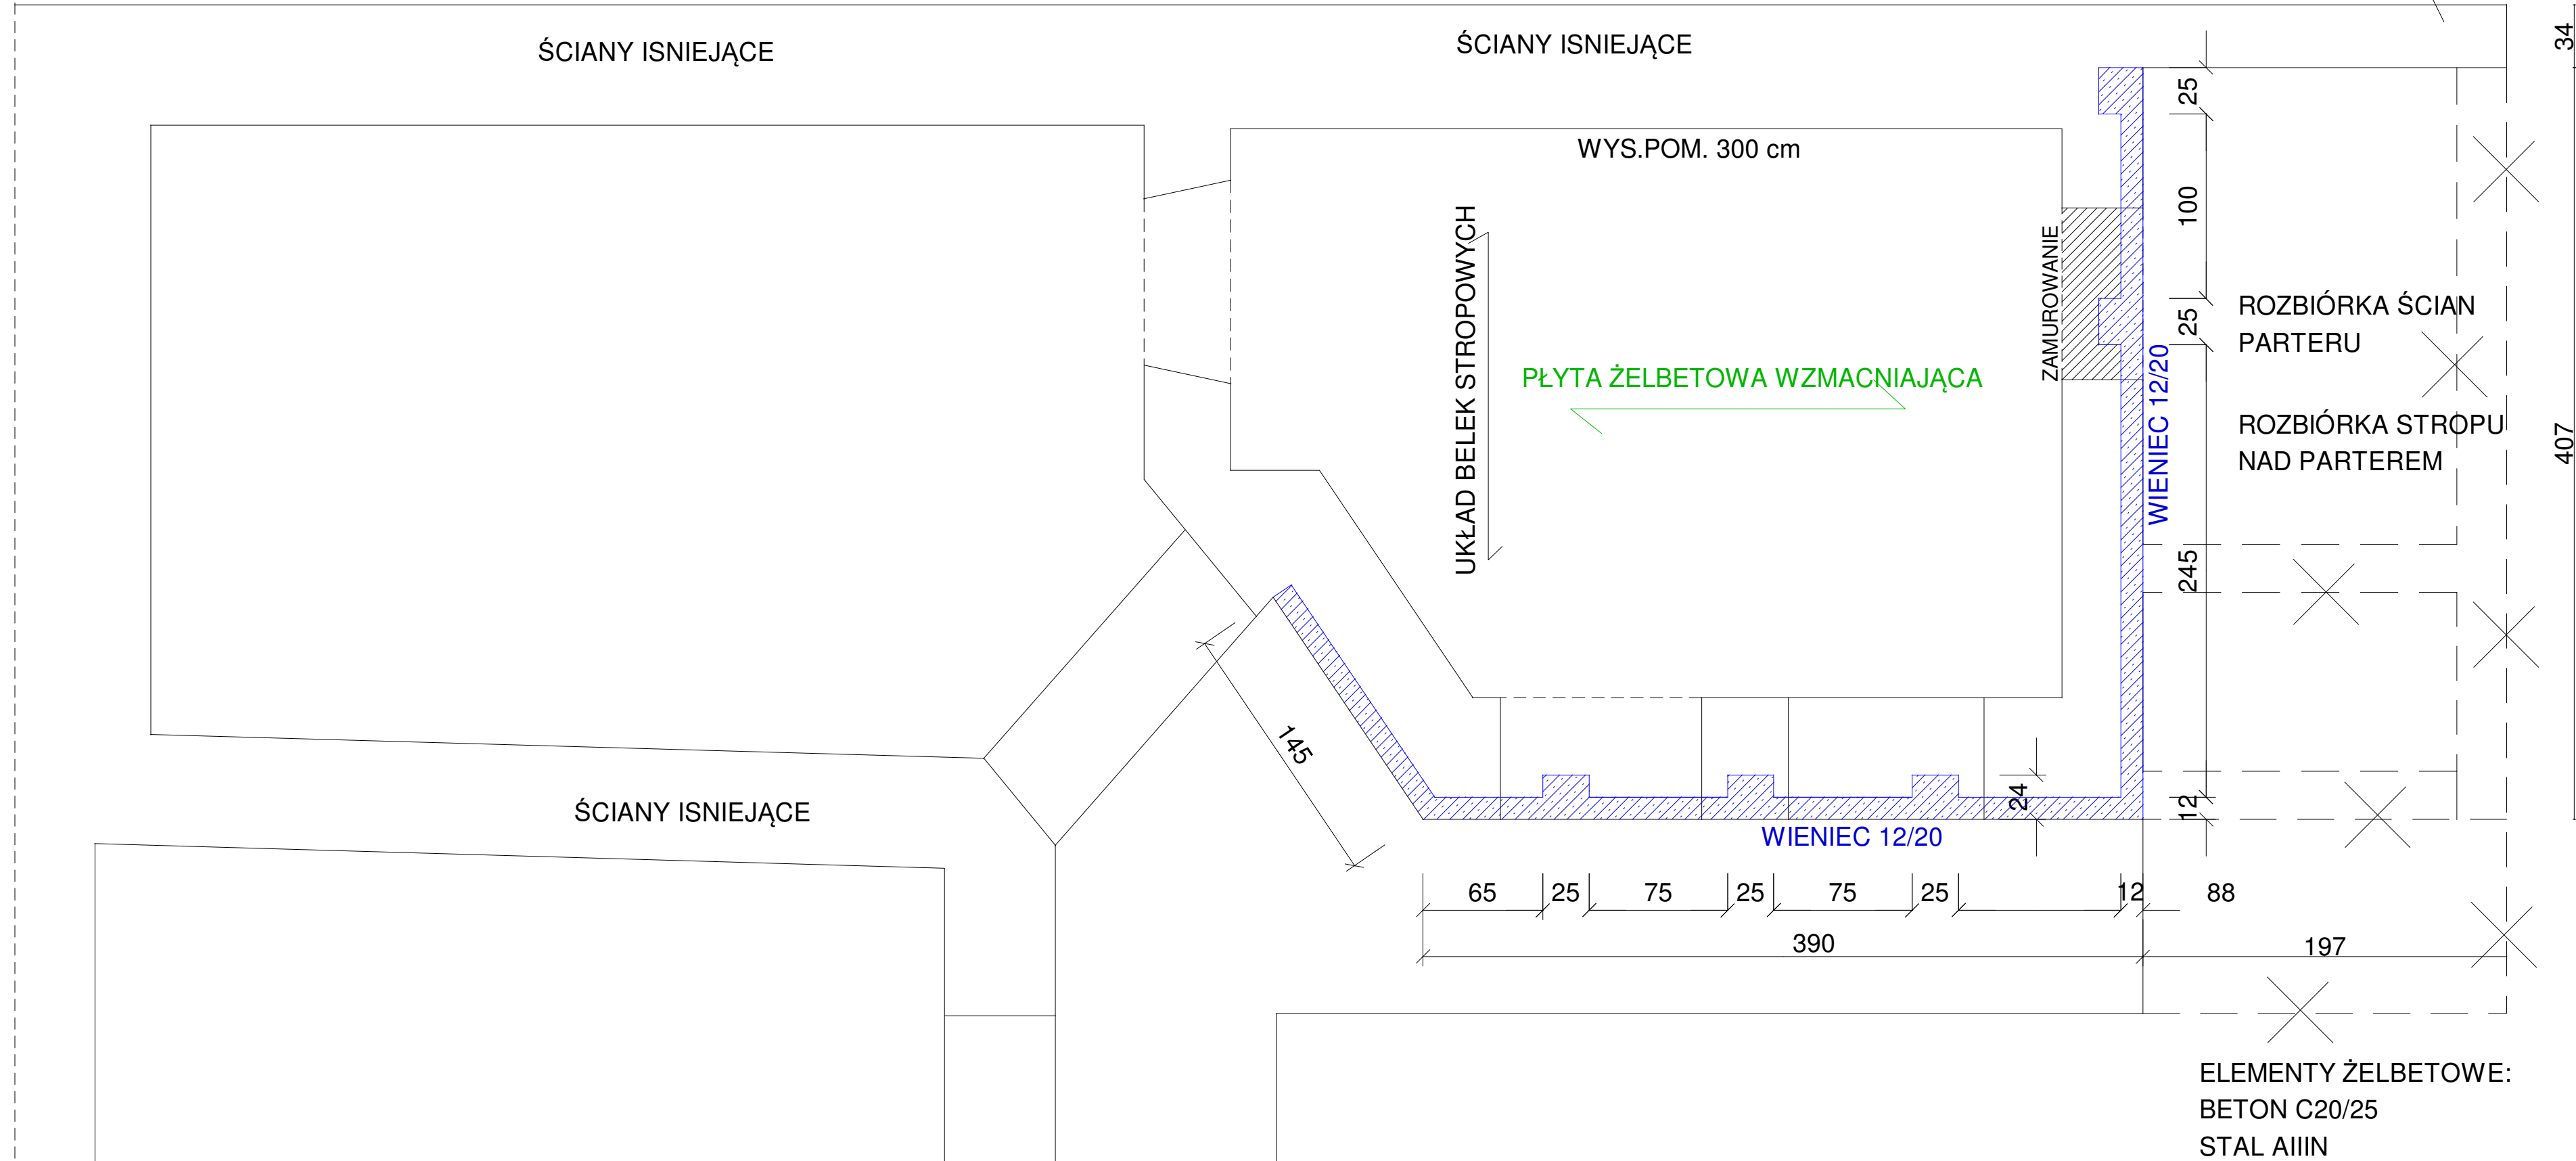

ELEMENTY ŻELBETOWE:  
BETON C20/25  
STAL AIIIIN

SCHEMAT BUDYNKU - ZAKRES RYSUNKU

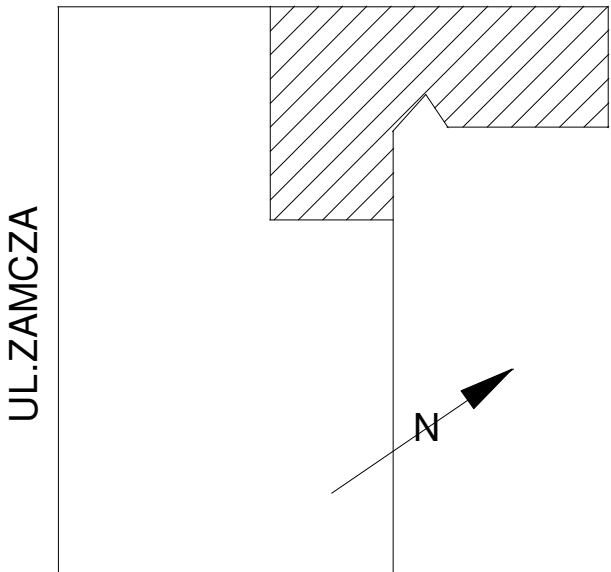

PROJEKT	ROZBIÓRKA CZĘŚCI OFICYNY ZACHODNIEJ BUDYNKU ZAMCZA 4		
ADRES	87-800 WŁOCLAWEK UL. ZAMCZA 4		
RYSUNEK	ROZBIÓRKA W POZIOMIE PARTERU SCHEMAT WZMOCNIENIA W POZIOMIE STROPU NAD PARTEREM		
PROJEKTANT	mgr inż. T. Ostrowski specjalność: konstr.-bud. UA-V-7342-S/83/92WŁ UA-V-7342-S/59/94WŁ	DATA	09.12.2025
		SKALA	1:40
		ARK.	
		RYS.	2