



SCHEMAT ROZBIÓRKI I WZMOCNIENIA KONSTRUKCJI W POZIOMIE STROPU NAD I PIĘTREM

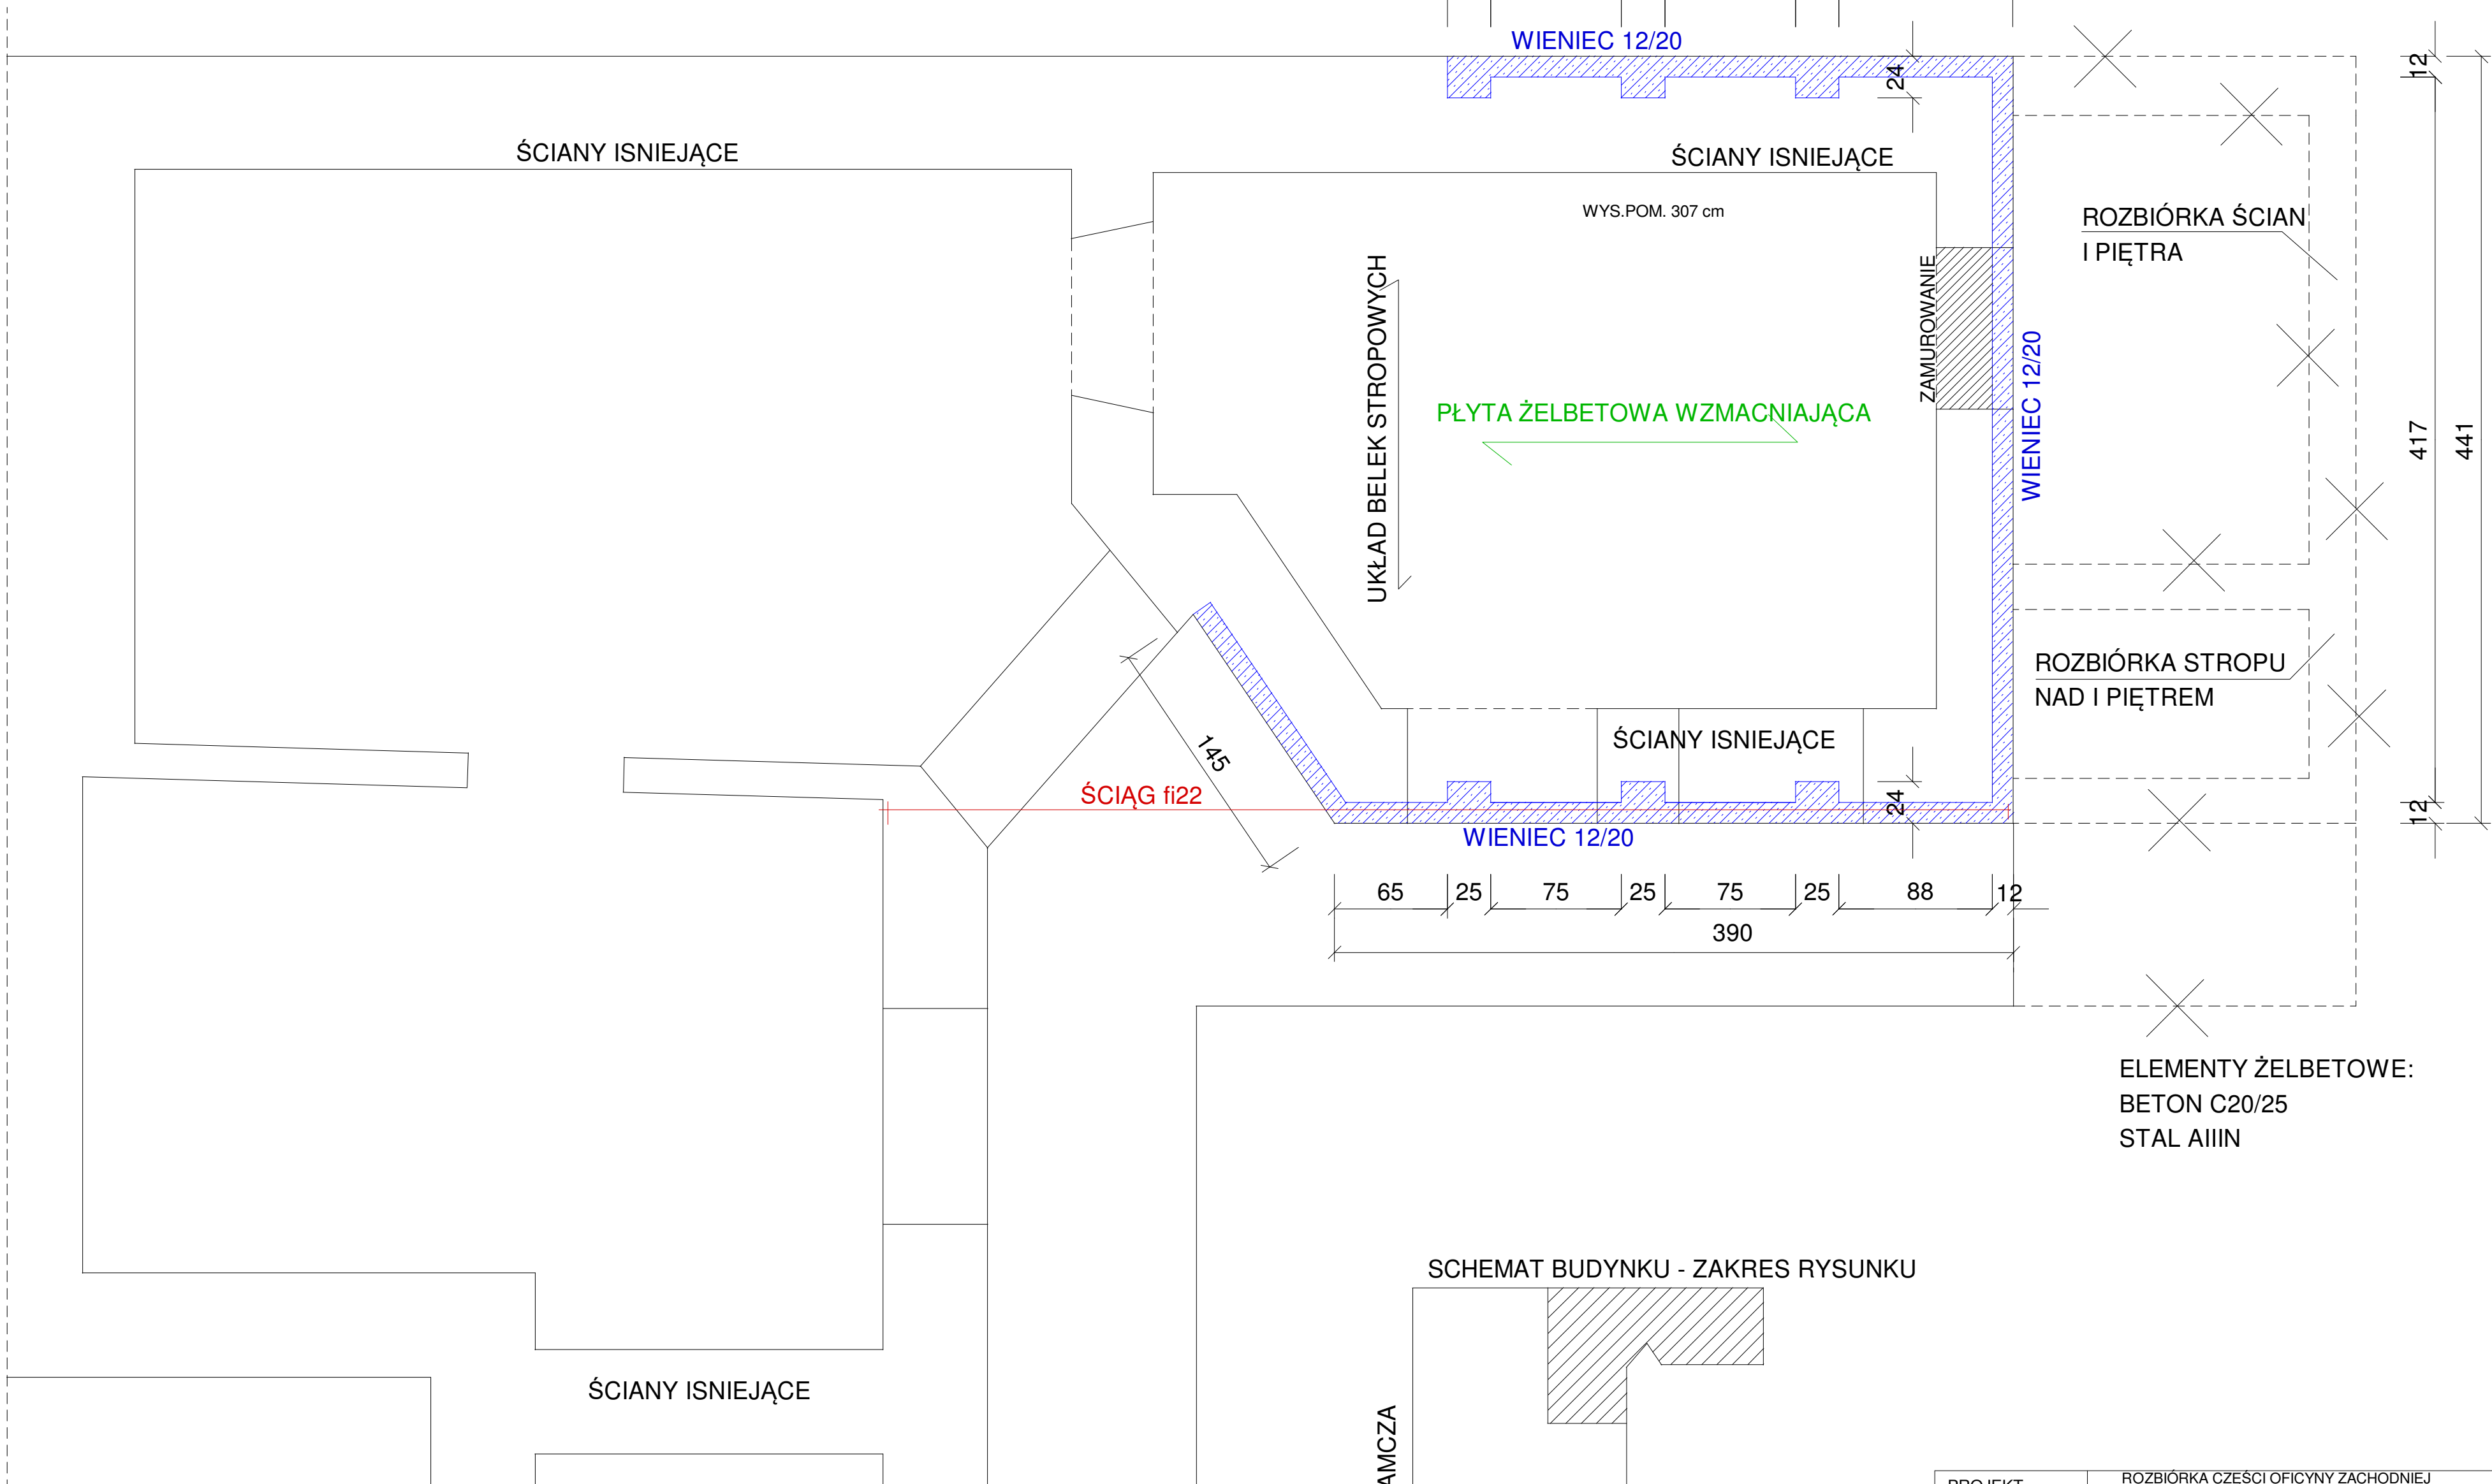

SCHEMAT BUDYNKU - ZAKRES RYSUNKU

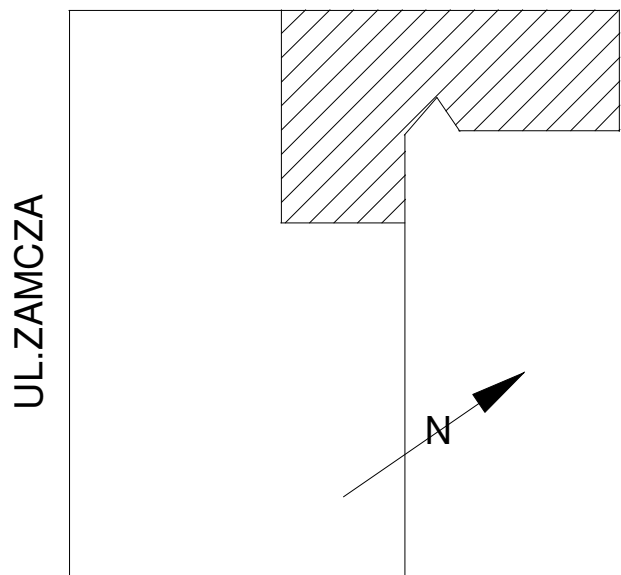

ELEMENTY ŻELBETOWE:
BETON C20/25
STAL AIIIIN

PROJEKT	ROZBIÓRKA CZĘŚCI OFICYNY ZACHODNIEJ BUDYNKU ZAMCZA 4		
ADRES	87-800 WŁOCŁAWEK UL.ZAMCZA 4		
RYSUNEK	ROZBIÓRKA W POZIOMIE PIĘTRA SCHEMAT WZMOCNIENIA W POZIOMIE STROPU NAD I PIĘTREM		
PROJEKTANT	mgr inż. T.Ostrowski specjalność: konstr.-bud. UA-V-7342-5/83/92WŁ UA-V-7342-5/59/94WŁ	DATA	09.12.2025
		SKALA	1:40
		ARK.	
		RYS.	3