


ULICA KLUBOWA

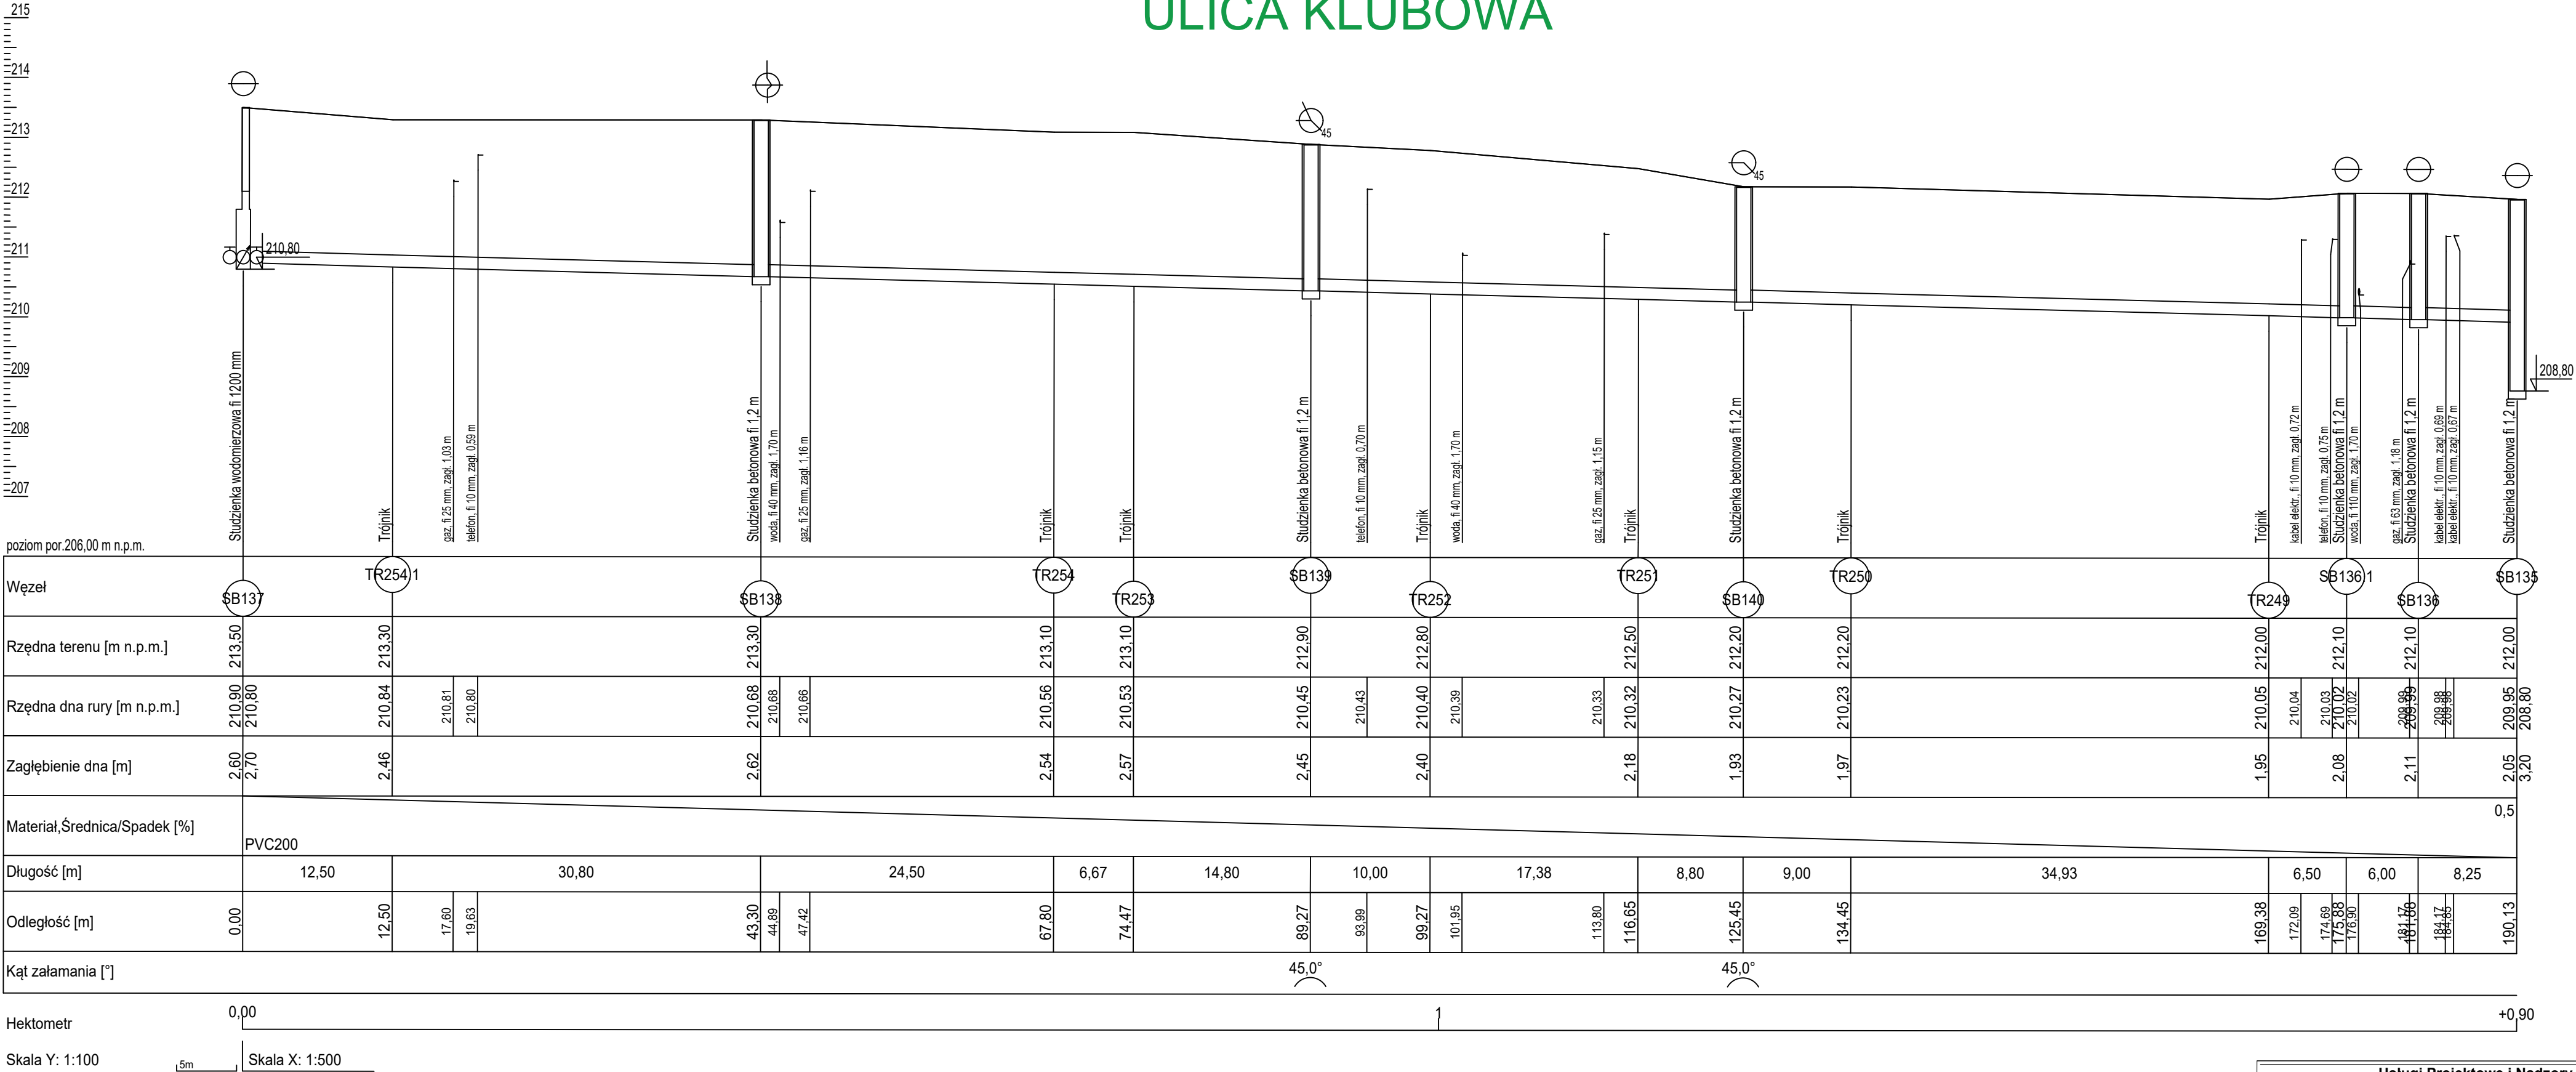

Usługi Projektowe i Nadzory Bogumił Koziarski				
97-226 Świniokierz Dworski 12				
Projektant	Data	Imię i nazwisko	Podpis	Obiekt: "Budowa sieci kanalizacji sanitarnej"
				Adres: Obręb Stróża, obręb Wiśniowa Góra, Gmina Andrespol
Sprawdzający	01.2022	mgr inż. Dariusz Piekarski LOD/0537/POOS/07		Tytuł rys.: Profil - ul. Klubowa
Skala	1:500	Stadium: projekt budowlany		Nr rys. 36