

Starosta Miechowski

32-200 Miechów ul. Warszawska 11B

tel. 41 39 10 063, 41 39 10 075, 41 39 10 060,

KTiD.7121.77.2025

Miechów, 23.05.2025r.

*Szanowny Pan
Tomasz Dąbrowski
Dziewięcioły 11
32-200 Miechów*

Działając na podstawie art. 104 § 1 ustawy z dnia 14 czerwca 1960 r. Kodeks postępowania administracyjnego (t.j. Dz. U. z 2024 r. poz. 572 z późn. zm.), art. 10 ust. 5 ustawy z dnia 20 czerwca 1997 roku Prawo o ruchu drogowym (t.j. Dz. U. z 2024 poz. 1251 z późn. zm.) oraz § 3 i 8 rozporządzenia Ministra Infrastruktury z dnia 23 września 2003r. w sprawie szczegółowych warunków zarządzania ruchem na drogach oraz wykonywania nadzoru nad tym zarządzaniem (Dz. U. Nr 177 poz. 1729 z późn.zm.) – po rozpatrzeniu wniosku: Pana Tomasza Dąbrowskiego, Dziewięcioły 11, 32-200 Miechów po uzyskaniu wymaganych opinii:

1. Urzędu Gminy w Charsznicy z dnia 20.05.2025r. - Znak: D.7226.60.2025

zatwierdzam

- projekt stałej organizacji ruchu dla drogi gminnej nr 140059K relacji Tczyca - Bugdolek od km 0+000 do km 1+080.

Zgodnie z załączonymi projektami i uzgodnieniami ustalam termin wprowadzenia i ważności zatwierdzenia **stałej organizacji ruchu do dnia 31.12.2027r.**

Zastrzega się prawo do wprowadzenia zmian w organizacji ruchu w trakcie realizacji. Jednocześnie **zobowiązuje się Wykonawcę do powiadomienia:** Komendy Powiatowej Policji w Miechowie, Wydziału Komunikacji, Transportu i Dróg Starostwa Powiatowego w Miechowie, Urzędu Gminy w Charsznicy oraz Komendy Powiatowej Straży Pożarnej w Miechowie i Szpitalnego Oddziału Ratunkowego Szpitala Św. Anny w Miechowie - **o terminie wprowadzenia oznaczenia niezwłocznie - co najmniej 7 dni przed dniem wprowadzenia organizacji ruchu.**

Otrzymują:

- 1 x Adresat + 1 egz. dokumentacji
- 1 x Urząd Gminy Charsznica, ul. Kolejowa 20, 32-250 Charsznica
- 1 x A/a

Z up. STAROSTY
Roman Wąwożny
Naczelnik Wydziału
Komunikacji, Transportu i Dróg

Projekt stałej zmiany organizacji ruchu drogi gminnej nr 140059K relacji Tczyca - Bugdolek od km 0+000 do km 1+080

TEMAT: Projekt zmiany stałej organizacji ruchu drogi gminnej nr 140059K relacji Tczyca -
Bugdolek od km 0+000 do km 1+080

DATA: maj 2025 r.

OPRACOWAŁ: Tomasz Dąbrowski

SPIS ZAWARTOŚCI PROJEKTU:

1. Uzgodnienia - str. 3
2. Opis techniczny - str. 4 - 5
3. Wykaz znaków - str. 6
4. Mapa sytuacyjna - str. 7
5. Stan projektowany - str. 8-10

UZGODNIENIA

Projekt zmiany stałej organizacji ruchu drogi gminnej nr 140059K relacji Tczyca - Bugdołek
od km 0+000 do km 1+080

LP	INSTYTUCJA	UWAGI	DATA PODPIS
1.	Urząd Gminy Charsznica		

OPIS TECHNICZNY

TEMAT:

Projekt zmiany stałej organizacji ruchu drogi gminnej nr 140059K relacji Tczyca - Bugdół od km 0+000 do km 1+080.

1. PRZEDMIOT PROJEKTU

Przedmiotem opracowania jest wykonanie projektu zmiany stałej organizacji ruchu drogi gminnej nr 140059K relacji Tczyca - Bugdół od km 0+000 do km 1+080.

2. PODSTAWA OPRACOWANIA

- Ustawa z dnia 20.06.1997 r. - „Prawo o ruchu drogowym” / t. j. Dz. U. 2024 poz. 1251 z późniejszymi zmianami;
- Ustawa z dnia 21.03.1985 r. o drogach publicznych / t. j. Dz. U. 2024 poz. 320 z późniejszymi zmianami;
- Rozporządzenie Ministra Infrastruktury z dnia 23.09.2003 r. w sprawie szczegółowych warunków zarządzania ruchem na drogach oraz wykonywania nadzoru nad tym zarządzaniem / t. j. Dz. U. 2017 poz. 784 z późniejszymi zmianami;
- Rozporządzenie Ministrów Infrastruktury oraz Spraw Wewnętrznych z dnia 31 lipca 2002 r. w sprawie znaków i sygnałów drogowych / t. j. Dz. U. 2019 poz. 2310 z późniejszymi zmianami;
- Rozporządzenie Ministra Infrastruktury z dnia 24 czerwca 2022 r. w sprawie przepisów techniczno-budowlanych dotyczących dróg publicznych / Dz. U. 2022 poz. 1518.

3. CEL I ZAKRES OPRACOWANIA

Opracowanie projektu zmiany stałej organizacji ruchu drogi gminnej nr 140059K relacji Tczyca - Bugdół od km 0+000 do km 1+080.

4. STAN ISTNIEJĄCY

Obszar, na którym wprowadzona zostanie stała zmiana organizacji ruchu zlokalizowany jest w większości w obszarze zabudowanym. Droga ma charakter drogi lokalnej, posiada nawierzchnie bitumiczną.

5. STAN PROJEKTOWANY

W ramach projektu przewiduje się zastosowanie znaków pionowych w celu poprawnego oznakowania drogi gminnej.

Stan projektowany przedstawiono na rysunkach nr 1.1 – 1.3.

Znaki drogowe, tablice i inne urządzenia ostrzegawczo zabezpieczające przewidziane do wprowadzenia niniejszego organizacji ruchu winny odpowiadać przepisom zawartym w Załącznikach nr 1, 2, 3 i 4 Rozporządzenia Ministra Infrastruktury z dnia 3 lipca 2003r. w sprawie szczegółowych warunków technicznych dla znaków i sygnałów świetlnych oraz urządzeń bezpieczeństwa ruchu i warunków ich umieszczania na drogach (Dz. U. nr 220 z 2003 roku poz. 2181).

6. SPOSÓB UMIESZCZANIA ZNAKÓW

Stosowane na drodze znaki, sygnały oraz urządzenia zabezpieczające powinny być dobrze widoczne zarówno w dzień i w nocy.

Plan oznakowania podaje jedynie szkic ustawienia znaków – przy ich montażu należy każdorazowo sprawdzić usytuowanie, zwracając w szczególności uwagę na widoczność oraz bezpieczeństwo ich ustawienia.

Znaki należy umieszczać po prawej stronie jezdni, zachowując skrajnie poziomą, minimum 0,50m (licząc od najbliższej krawędzi tarczy znaku do krawędzi jezdni).

7. KONSTRUKCJA I WIELKOŚĆ ZNAKÓW

Znaki należy zamontować na słupkach metalowych o przekroju okrągłym (\varnothing 1,5" - 2,0") pomalowanych na kolor szary.

Wielkość znaków powinna być zgodna z załącznikiem do rozporządzenia Ministra Infrastruktury (DZ.U. nr 220, poz. 2181 z dnia 23 grudnia 2003 r.) w sprawie szczegółowych warunków technicznych dla znaków i sygnałów drogowych oraz urządzeń bezpieczeństwa ruchu drogowego i warunków ich umieszczania na drogach”.

8. TERMIN WPROWADZENIA ZMIANY STAŁEJ ORGANIZACJI RUCHU

Planowany termin wprowadzenia organizacji ruchu do 31 grudnia 2027 r.


9. ZESTAWIENIE ZNAKÓW


Nazwa	Stan	Szt.
T-0	Projektowane	1
A-30	Projektowane	1
A-7	Istniejące	1
D-43	Projektowane	1
D-42	Projektowane	1
T-6b	Istniejące	2
A-6a	Istniejące	2
D-4a	Projektowane	1
D-15	Istniejące	2
	Razem szt.=	12

Droga gminna nr K140059

Opracował: Tomasz Dąbrowski	Data 05.2025r.
Projekt stałej zmiany organizacji ruchu drogi gminnej nr K140059 relacji Toczyca Bugdolek	Skala 1:10000
Tytuł rysunku: Mapa sytuacyjna	Nr Rys. 1.0

Projekt zmiany stałej organizacji ruchu
drogi gminnej nr K140059 relacji
Iczyca – Bugdółek – Rysunek nr 1.1

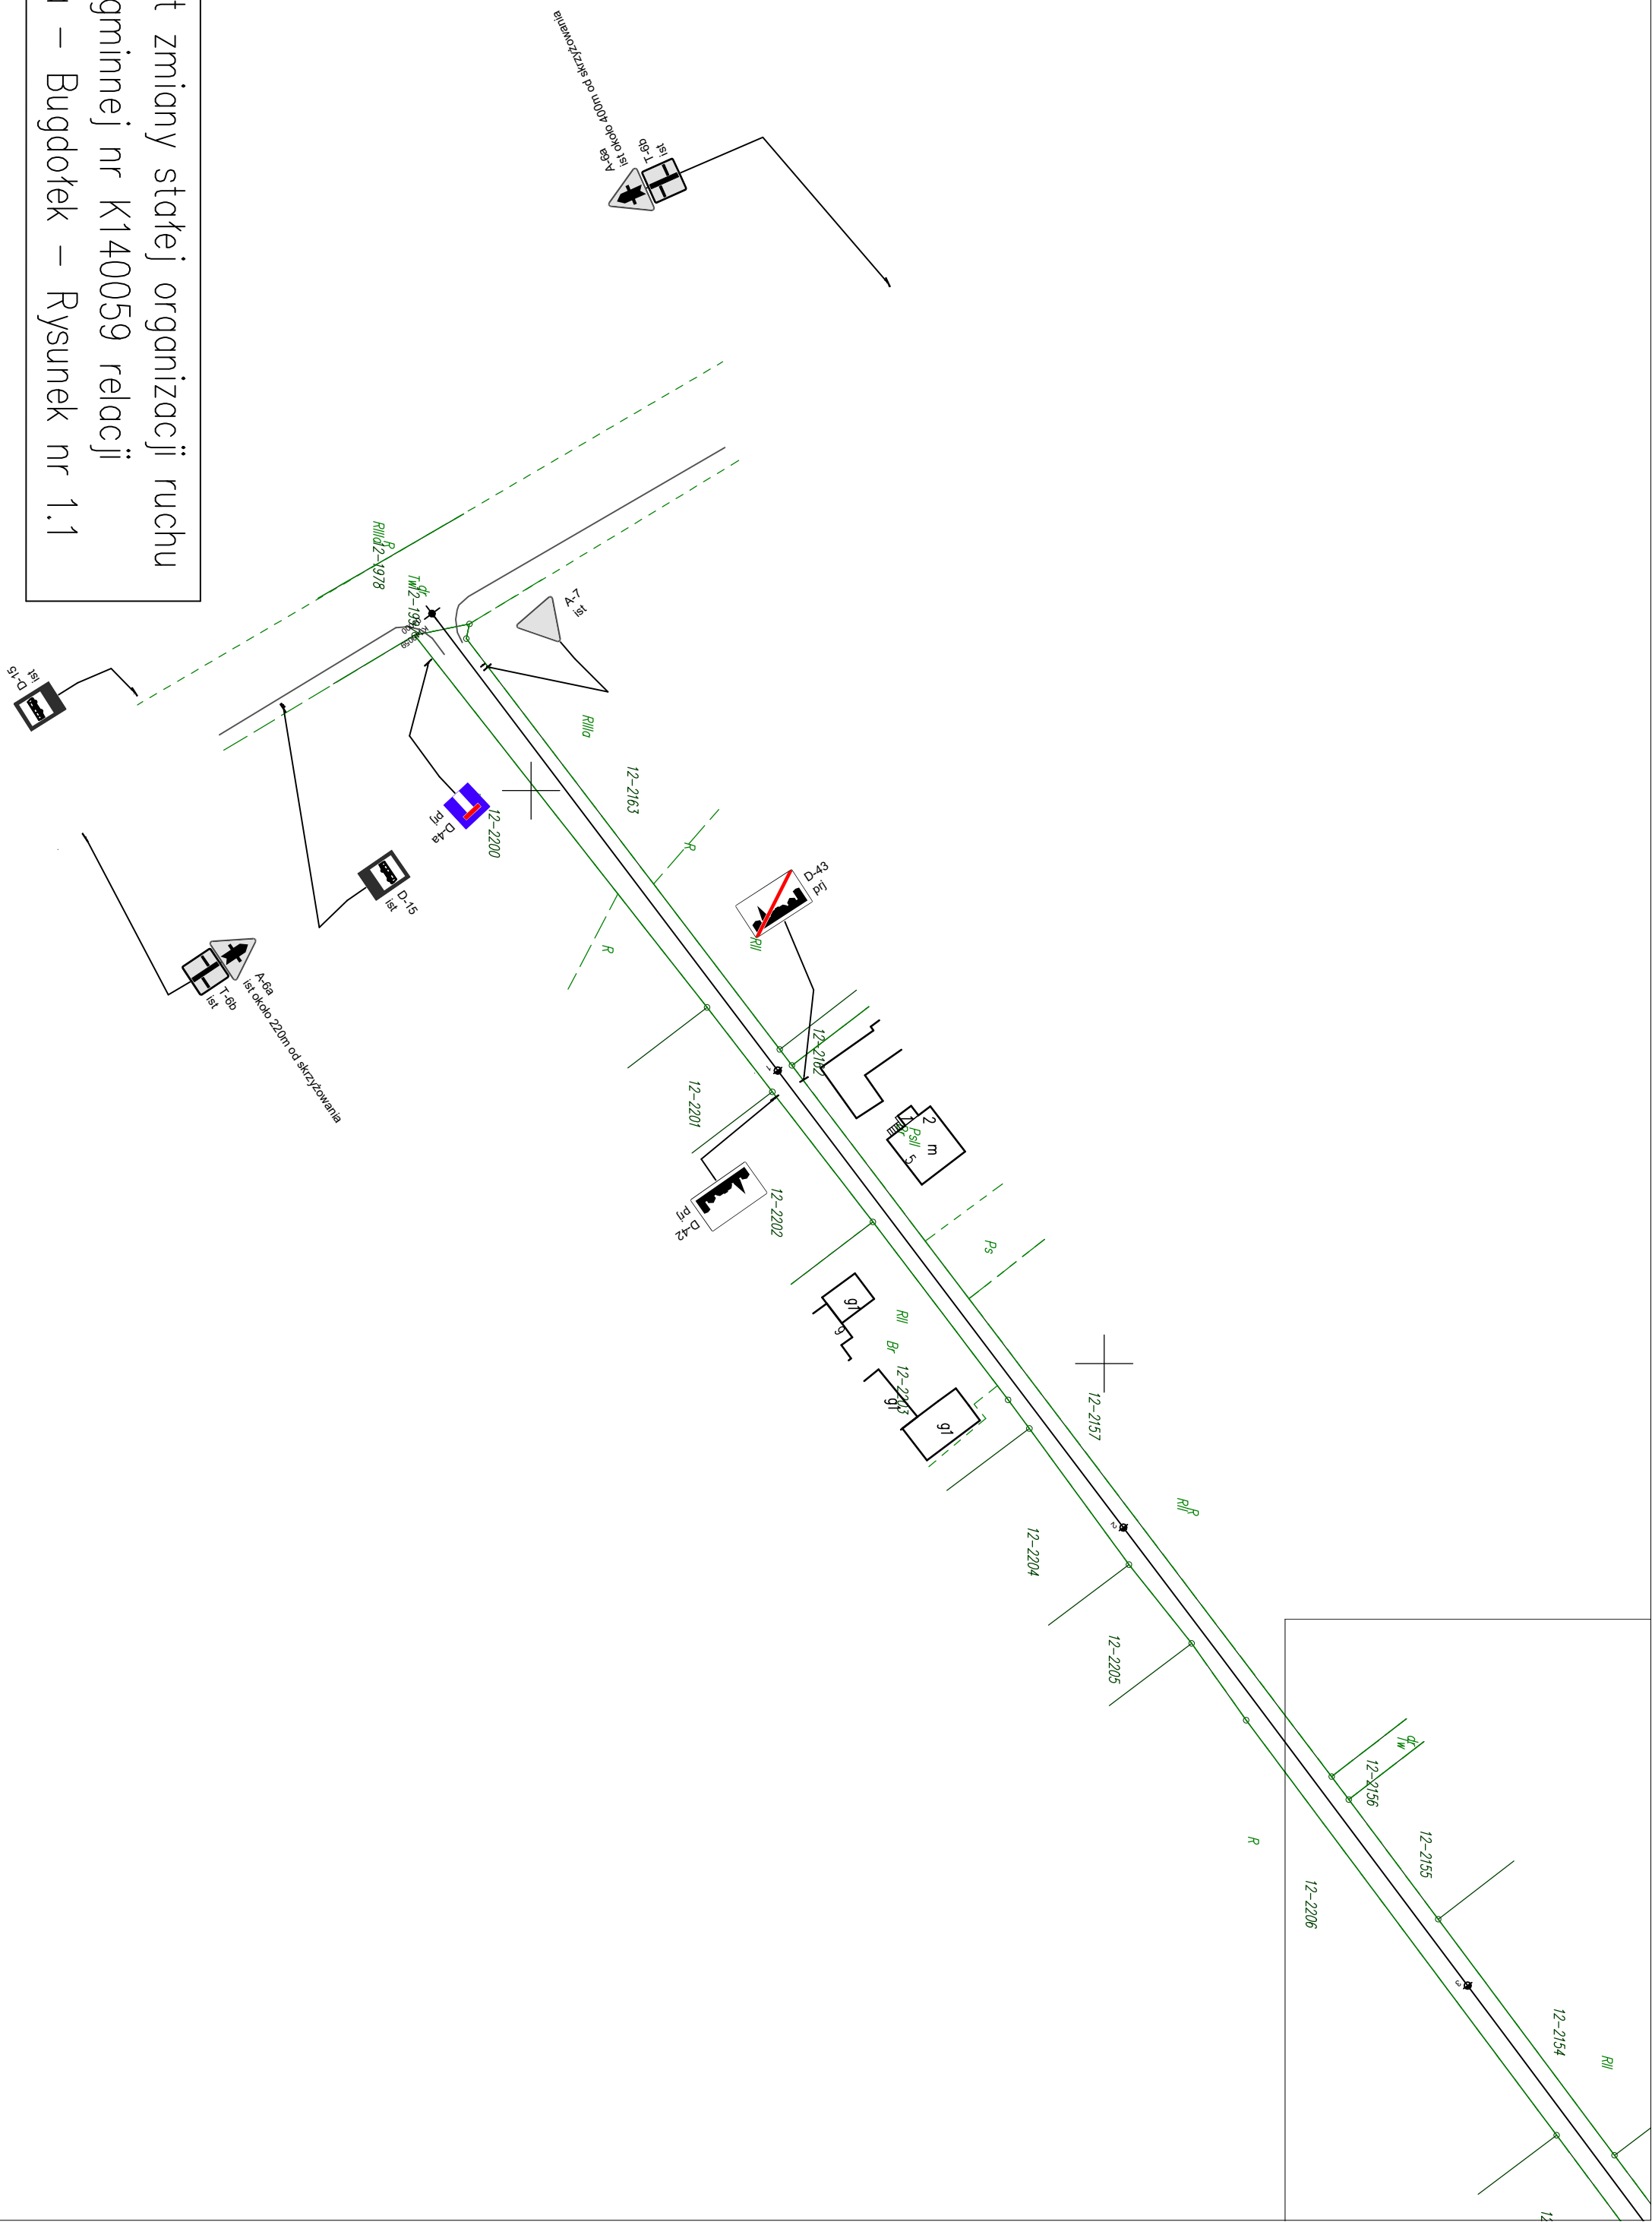

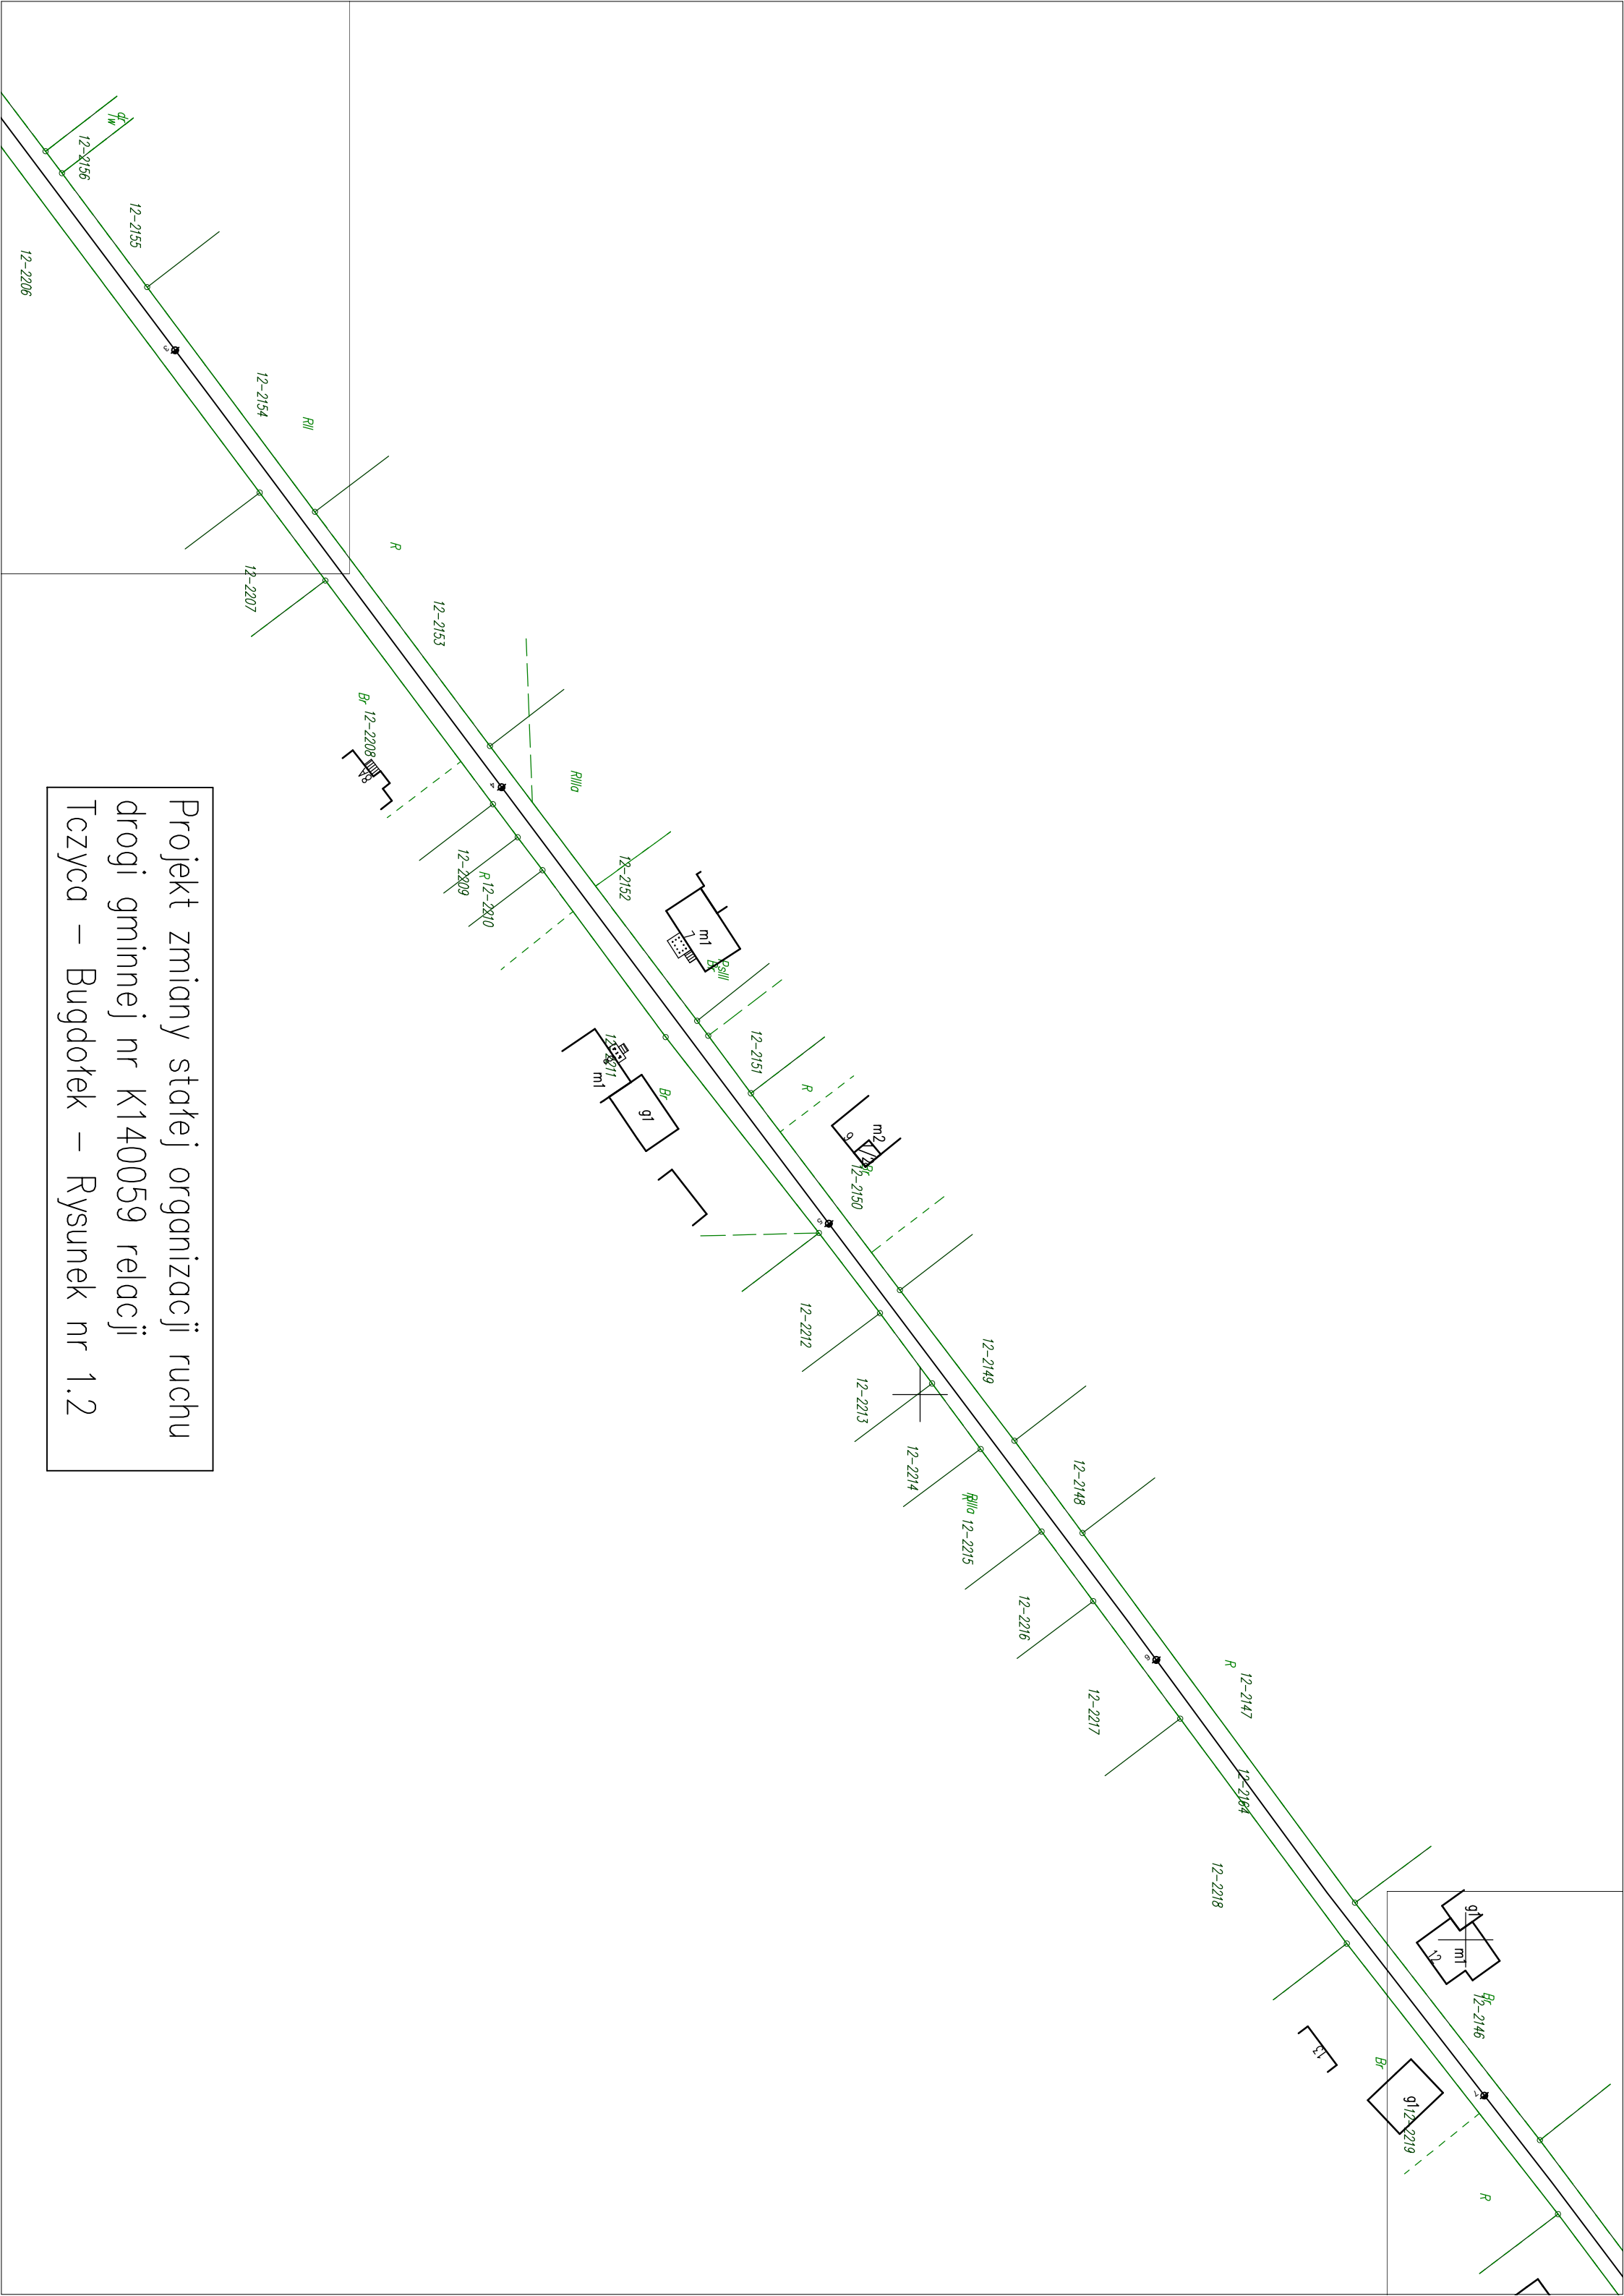

Projekt zmiany stałej organizacji ruchu
drogi gminnej nr K140059 relacji
Tczycza – Bugdółek – Rysunek nr 1.2

