


RZUT PRZYZIEMIA I i II ETAP
1:50

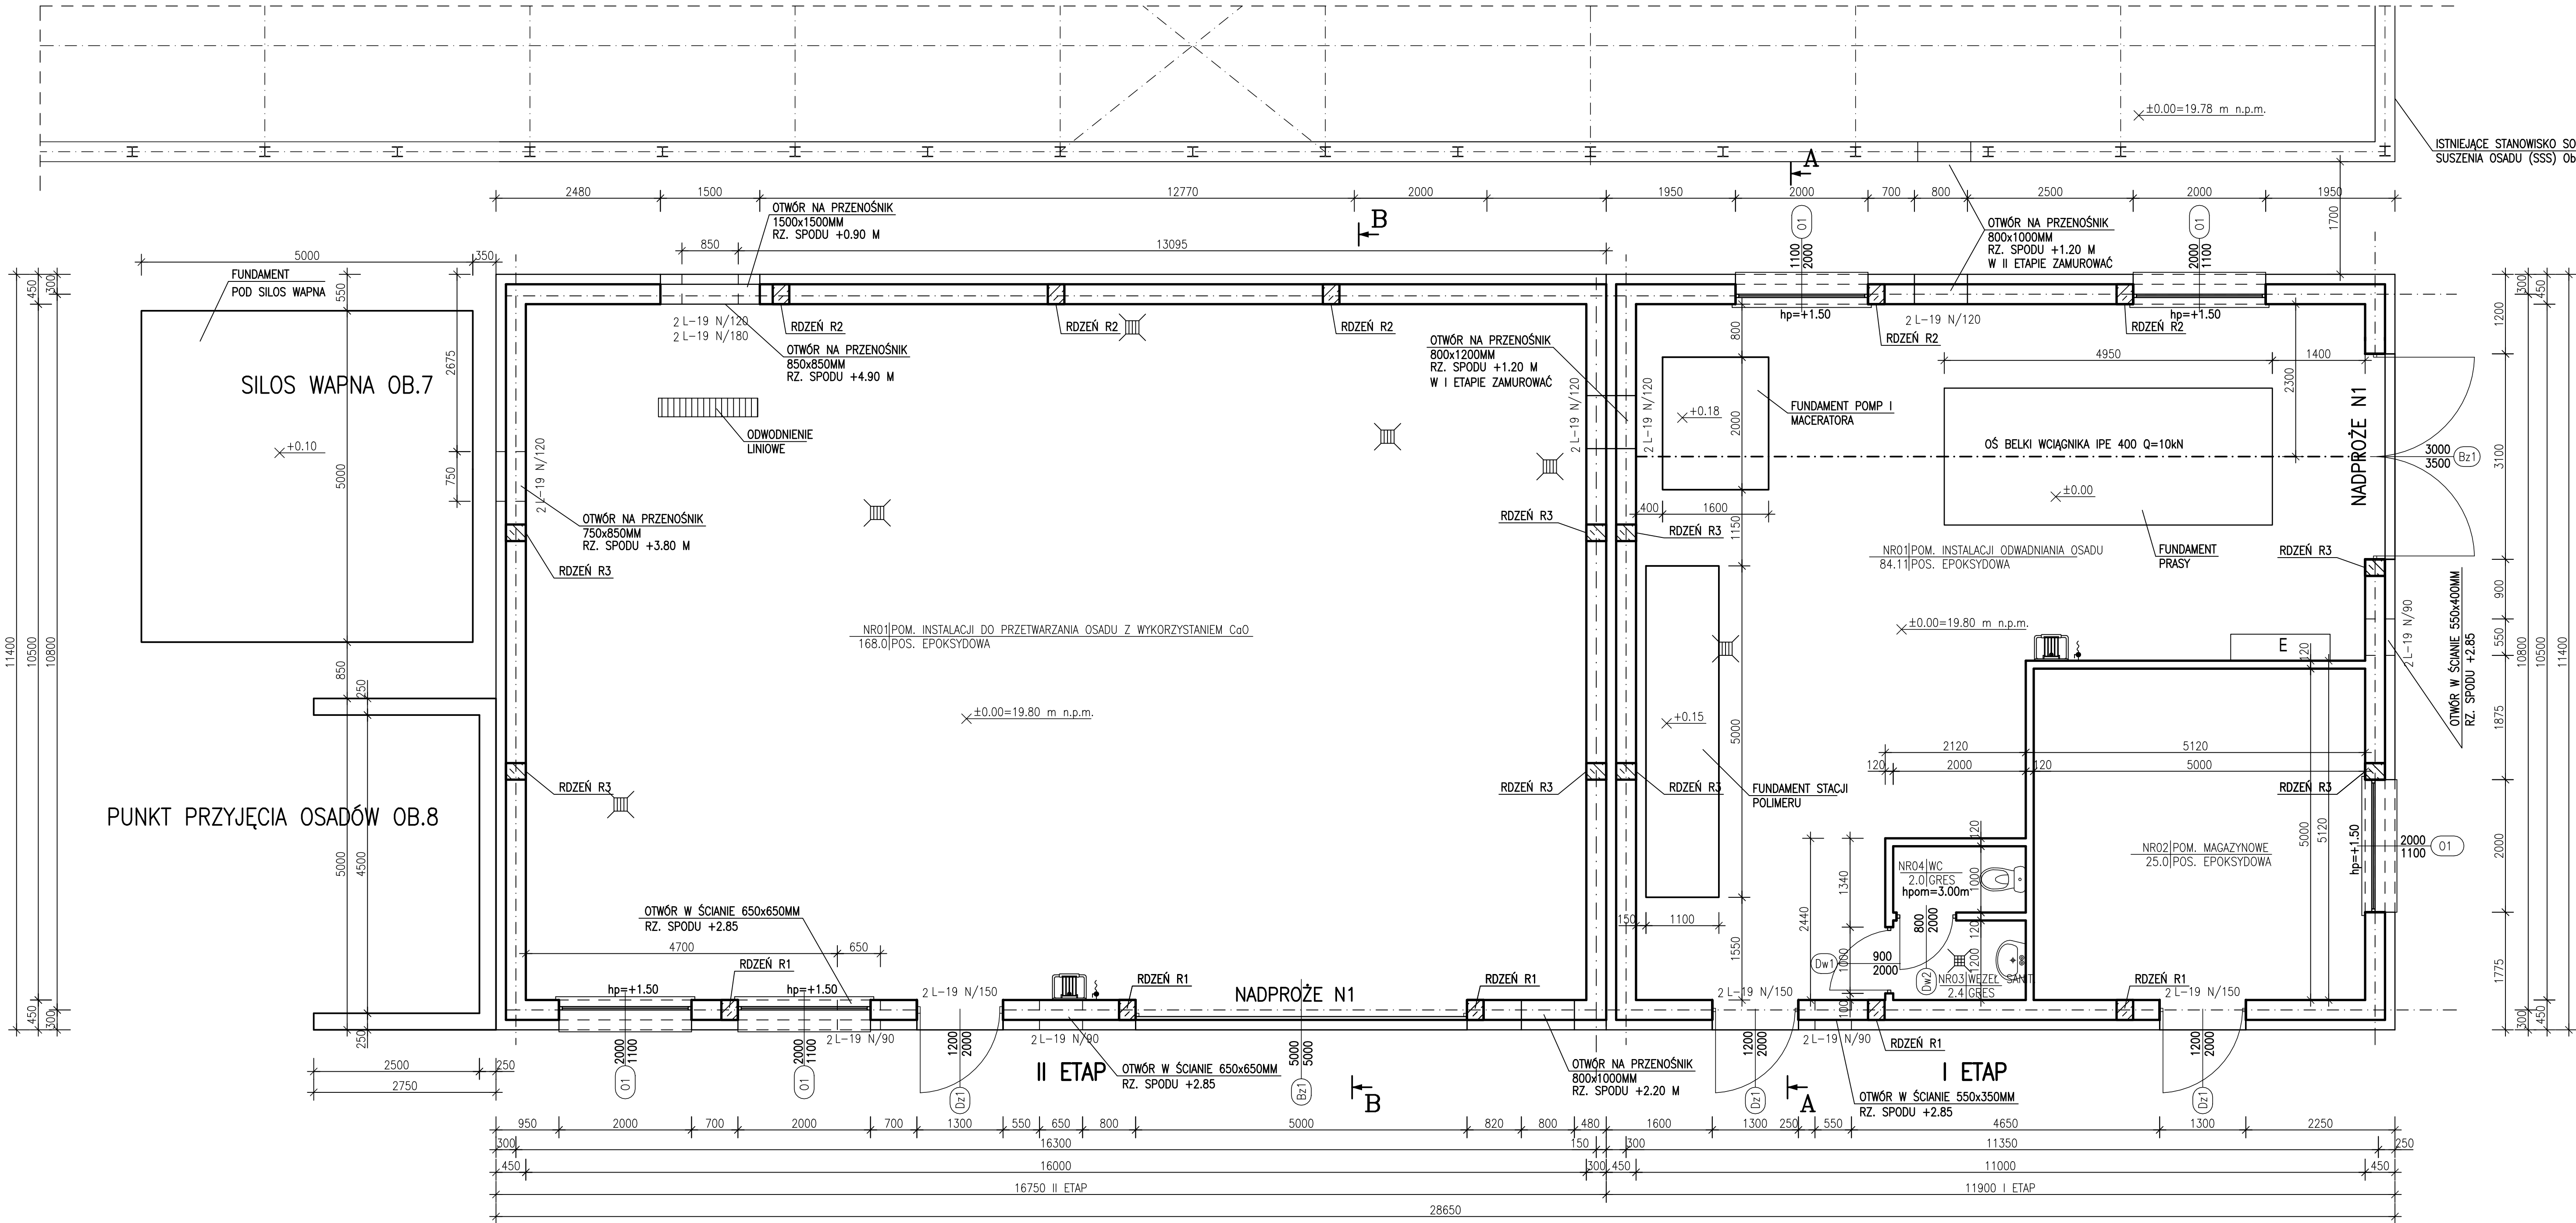

ZESTAWIENIE POMIESZCZEŃ ETAP I			
Numer pom.	Nazwa pomieszczenia	Materiał posadzki	Powierzchnia [m2]
NR01	POM. INSTALACJI ODWADNIANIA OSADU	POS. EPOKSYDOWA	84.11
NR02	POM. MAGAZYNOWE	POS. EPOKSYDOWA	25.0
NR03	WEZEL SANIT.	GRES	2.4
NR04	WC	GRES	2.0
Razem			113.5

ZESTAWIENIE POMIESZCZEŃ ETAP II			
Numer pom.	Nazwa pomieszczenia	Materiał posadzki	Powierzchnia [m2]
NR01	POM. INSTALACJI DO PRZETWARZANIA OSADU Z WYKORZYSTANIEM CaO	POS. EPOKSYDOWA	168.0
Razem			168.0

ZESTAWIENIE NADPROŻY ETAP I		
LP	Symbol nadproża	Liczba sztuk
1	L-19 N/120	4
2	L-19 N/150	4
3	L-19 N/90	4
4	NADPROŻE N1	1

ZESTAWIENIE NADPROŻY ETAP II		
LP	Symbol nadproża	Liczba sztuk
1	L-19 N/120	6
2	L-19 N/150	2
3	L-19 N/180	2
4	L-19 N/90	4
5	NADPROŻE N1	1

ZESTAWIENIE OKIEN ETAP I			
LP	Symbol okna	Szerokość [cm]	Wysokość [cm]
1	O1	2000	1100

ZESTAWIENIE OKIEN ETAP II			
LP	Symbol okna	Szerokość [cm]	Wysokość [cm]
1	O1	2000	1100

ZESTAWIENIE BRAM I DRZWI ETAP I			
LP	Symbol drzwi	Szerokość [cm]	Wysokość [cm]
1	Bz1	3000	3500
2	Dz1	1200	2000
3	Dw1	900	2000
4	Dw2	800	2000

ZESTAWIENIE BRAM I DRZWI ETAP II			
LP	Symbol drzwi	Szerokość [cm]	Wysokość [cm]
1	Bz1	5000	5000
2	Dz1	1200	2000

JEDNOSTKA PROJEKTOWA			
EKO-OLTO Tomasz Olechno			
INWESTOR: URZĄD GMINY DOBRA UL. SZCZECIŃSKA 16 A 72-003 DOBRA K/SZCZECINA			
NAZWA PROJEKTU: "Przebudowa i rozbudowa węzła przeróbki osadów na terenie oczyszczalni ścieków w Redlicy, gm. Dobra"			
LOKALIZACJA: Działka nr 12, Obr. ew. 321101_2.0011, Redlica, jednostka ewidencyjna 321101_2, Dobra, powiat policki, woj. zachodniopomorskie			
FAZA ZADANIA: PROJEKT BUDOWLANY - Etap I i II		SKALA: 1:50	
TYTUŁ RYSUNKU: Budynek instalacji odwadniania i przetwarzania osadu - Rzut przyziemia			
NR RYSUNKU: A-1		NR UPRAWNIEN	DATA
PROJEKTANT: mgr inż. arch. Michał Nowakowski		46/P/98	25.05.2021r.
SPRAWDZAJĄCY: mgr inż. arch. Łukasz Karlik		WP-OIA/OKK/UpB/9/2011	25.05.2021r.