


## MAPA DO CELÓW PROJEKTOWYCH

[illegible]

USŁUGI GEODEZYJNO-KARTOGRAFICZNE  
TOP-GEO JAROSŁAW TROJANOWSKI  
ul. Moniuszki 8/15, 67-100 NOWA SÓL  
NIP: 9251913197 REGON 975075285  
www.gp42.pl; t@topgeo.pl tel./com. 0505023864  

**GEODETA UPRAWNIONY**  
mgr inż. Jarosław Trzaskowski  
kwatera nr 224/3  
Pracę techniczną prowadzi i p. inżynier  
mgr inż. J. Trzaskowski


opracowany w wyniku prac geodetycznych  

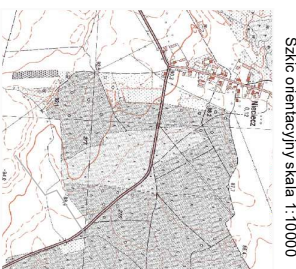

**GEODETA UPRAWNIONY**  
mgr inż. Jacek Paweł Trzaskowski  
świad. nr 23043




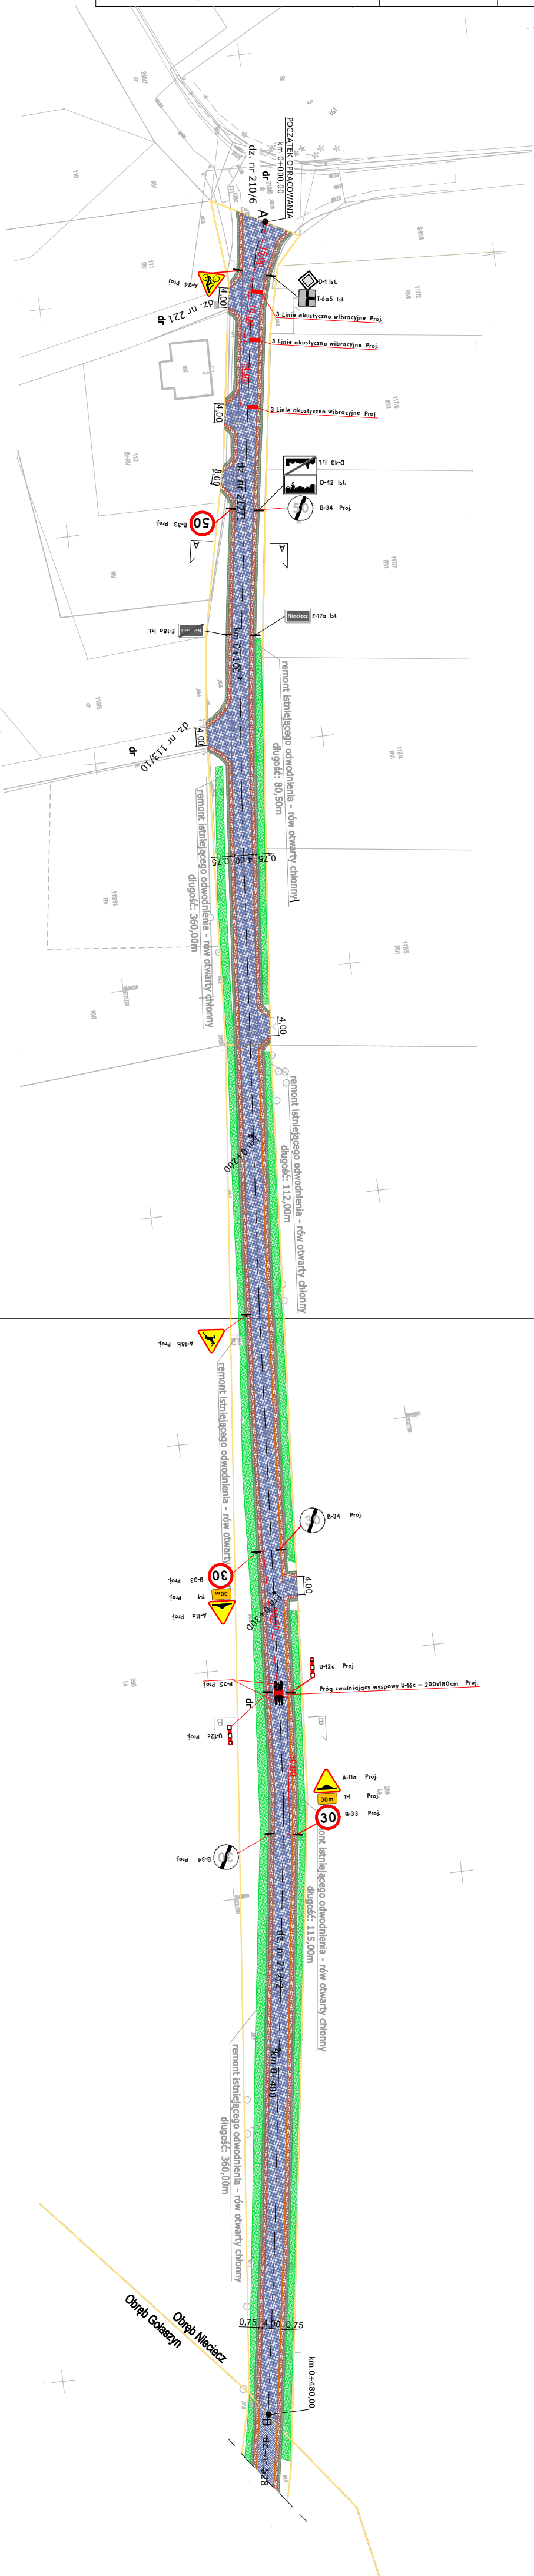

**Zestawienie powierzchni (odcinek A-B)**



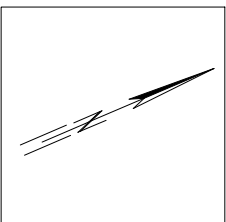



- 1). powierzchnia utwardzona (beton asfaltowy AC11S);
- 2). pobocza utwardzone (kamień łamany 0/3,1,5mm);
- 3). pobocza ziemne (łuznisowanie);
- 4). row otwarty chłony;



**LEGENDA**  
- ORGANIZACJA RUCHU:

- [illegible]
 
### LEGENDA:

-  — ISTNIĄCE GRANICE DZIAŁEK
-  — PROJEKTOWANA KRAWĘDZ DROGI
-  — PROJEKTOWANA NAWIERCHNIA Z BETONU ASFALTOWEGO ACTIS
-  — PROJEKTOWANE POBOCZA UTWARZONE (twardzi bitumny ośl. szam.)
-  — PROJEKTOWANE POBOCZA GUNTOWE (ciężki żwir) zaleca
-  — ROW OTWARTY CHŁONNY (do remontu)

**Za zgodność z oryginałem**

