

MAPA DO CELÓW PROJEKTOWYCH

[illegible]

USŁUGI GEODEZYJNO-KARTOGRAFICZNE
TOP-GEO JAROSŁAW TROJANOWSKI
ul. Moniuszki 8/15, 67-100 NOWA SÓL
NIP: 9251913197 REGON: 975075285

GEODETA UPRAWNIONY
mgr inż. Jarosław Trzaskowski
Ewidencja nr 23443
mgr inż. Jarosław Trzaskowski
nr uprawnień: geod. uprawnień:
nr uprawnień: geod. uprawnień:




STAROSTA NOWOSOLSKI

(popełnia obowiązki starosty powiatu)

GN.8640.751.2024

GEODETA UPRAWNIONY
mgr inż. Jarosław Trzciniecki
świad. nr 23043

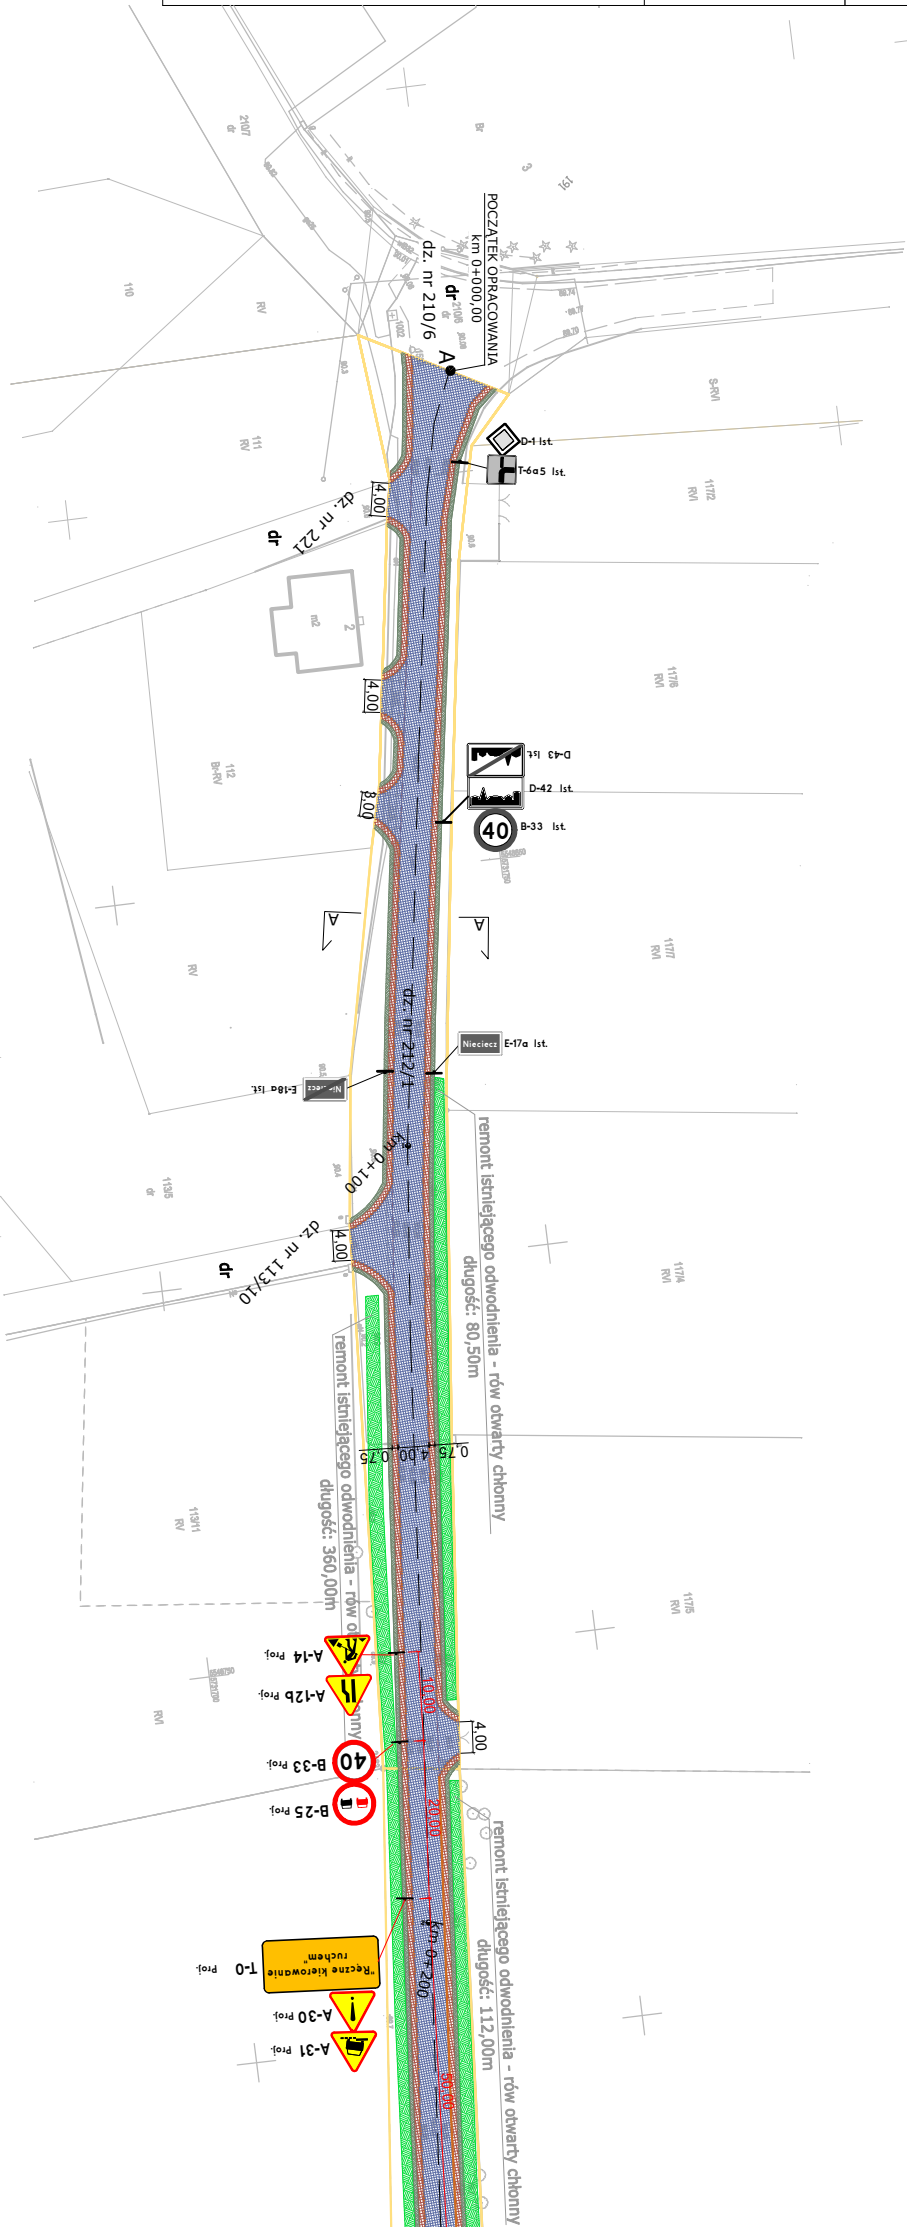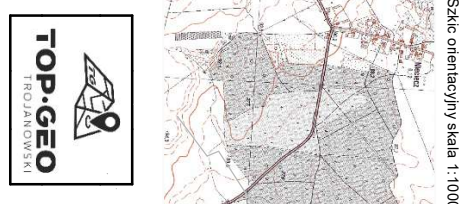

Zestawienie powierzchni (odcinek A-B):

- | | |
|--|------------------------|
| 1). powierzchnia utwardzona (beton asfaltywy AC11S): | 2 120,00m ² |
| 2). pobocza utwardzone (kamień łamany 0/31,5mm): | 720,00m ² |
| 3). pobocza ziemne (humusowane): | 485,00m ² |
| 4). rów ołtarzy chłony: | 667,50m |

LEGENDA
- ORGANIZACJA RUCHU:

- OBZAR PROWADZENIA ROBÓT

OZNACZENIA:

- ISTNIENIE GRANIC DZIAŁEK
- PROJEKTOWANA KRAWĘDZ PROGI
- PROJEKTOWANA NAWIERZCHNIJA Z BETONU ASFALTOWEGO AC15
- PROJEKTOWANE POBOCZA UTWORZONE (kamień łamany 0/3,5mm)
- PROJEKTOWANE POBOCZA GRUNTOWE (tereny zielone)
- KŁÓW OTWARTY CHŁONĄCY (do remontu)

Za zgodność z oryginałem

PRAWA AUTORSKIE ZASTRZEŻONE: projekt wykonano w programie ZWCAD SP2 wersja profesjonalna, nr licencji FC3BF5DF