

MAPA DO CELÓW PROJEKTOWYCH

[illegible]

USŁUGI GEODEZYJNO-KARTOGRAFICZNE
TOP-GEO JAROSŁAW TROJANOWSKI
ul. Moniuszki 8/15, 67-100 NOWA SÓL
NIP: 9251913197 REGON 975075285
www.gp42.pl; t-c@topgeo.pl tel./com. 0105023864


STAROSTA NOWOSOLSKI


(Dla osoby posiadającej, który otrzymał pozwolenie)

GN.6640.751.2024




UWAGA:
Wykonawca na czas robót zapewni dojazd i dojeżdże do istniejących posesji


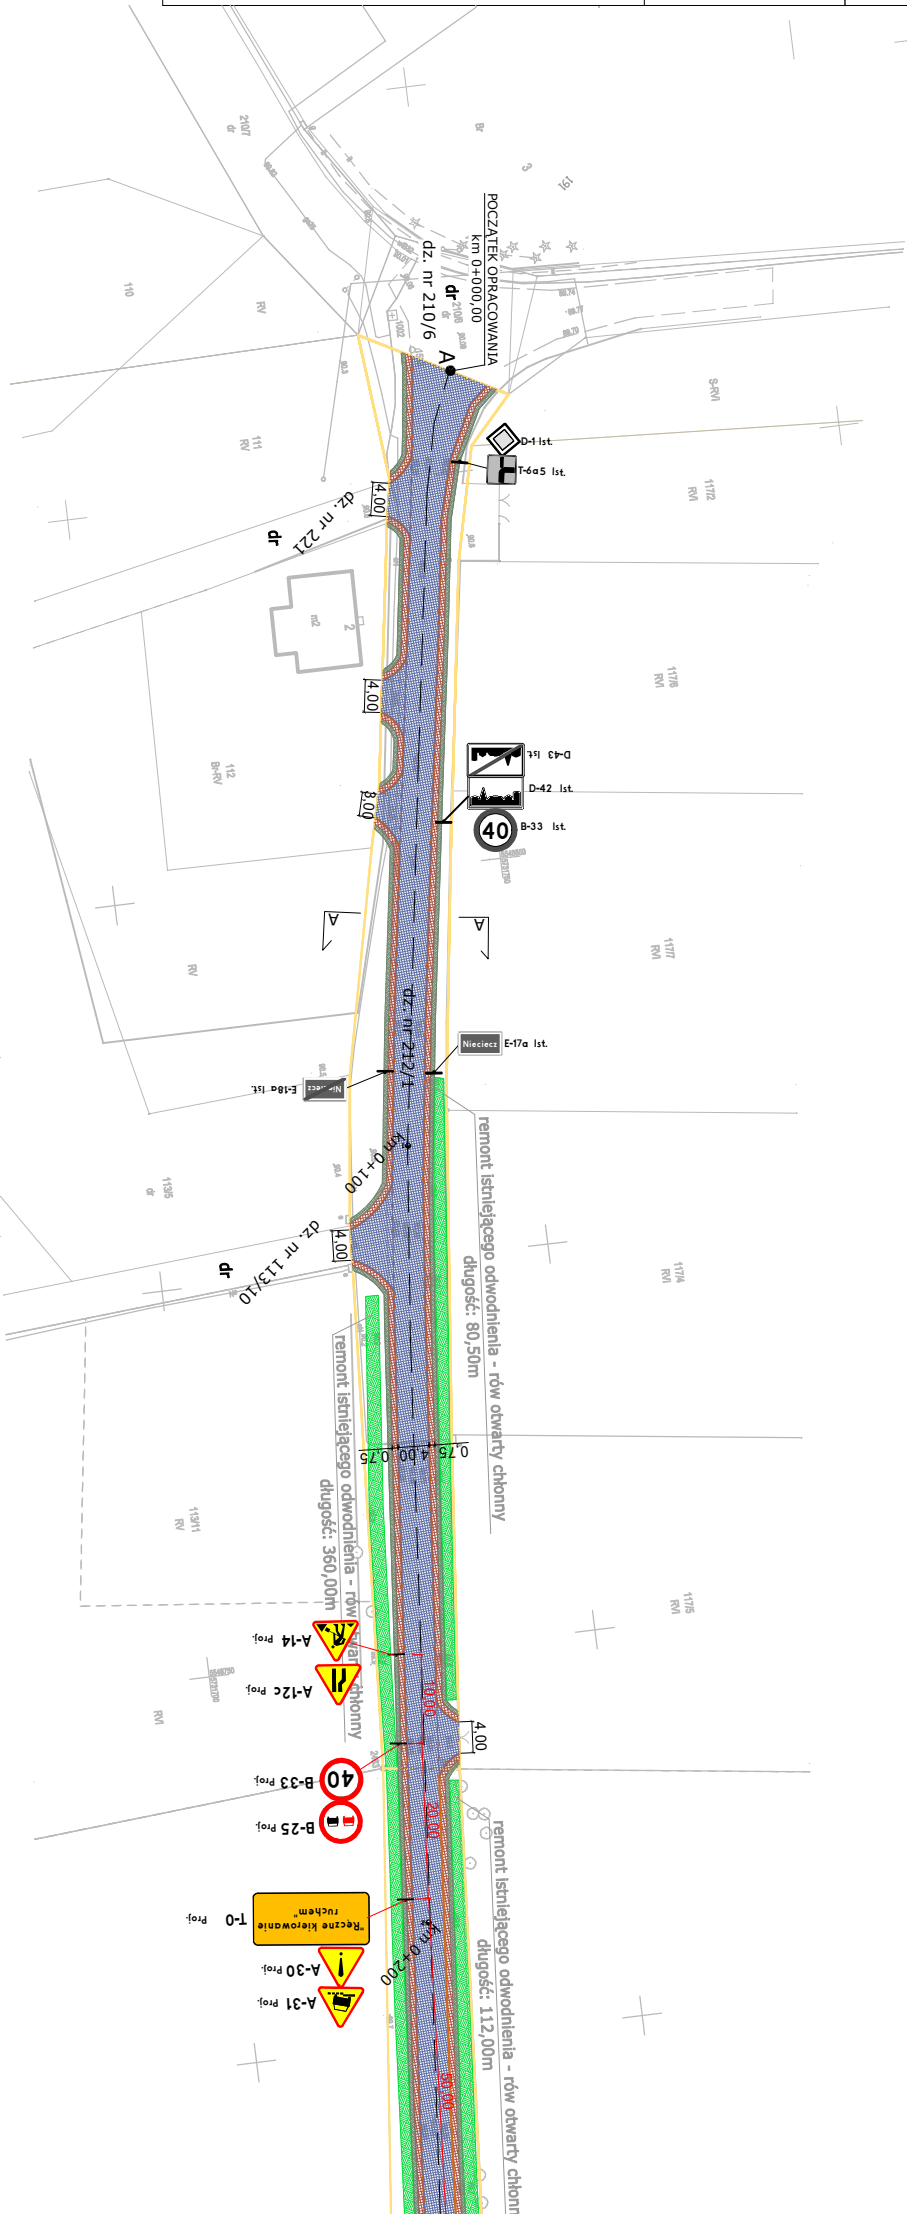


UWAGA:

1. "Ręczne sterowanie ruchem" jest realizowane w godzinach pracy.
2. Po zakończeniu robót każdego dnia remontowany odcinek na którym wystąpiło ręczne sterowanie ruchem całą szerokością drogi bezwzględnie ma zostać przywrócony do ruchu drogowego bez żadnych ograniczeń.

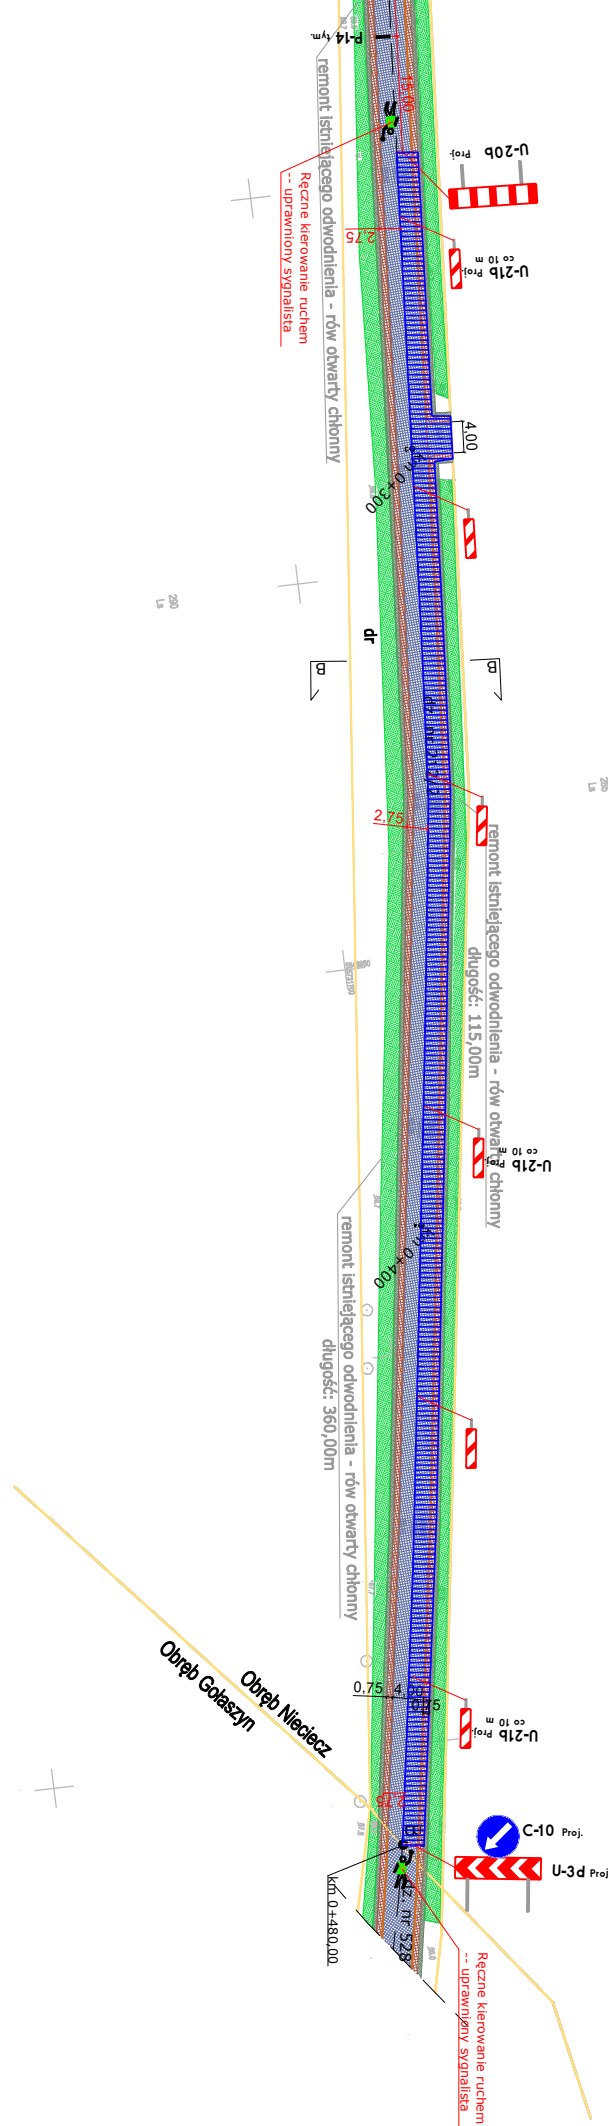

Zestawienie powierzchni (odcinek A-B):

1). powierzchnia utwardzona (beton asfaltowy AC 11S):	2 120,00m ²
2). powierzchnia utwardzona (kamień łamany 0/31, 5mm):	720,00m ²
3). podłoża ziemne (humusowate):	485,00m ²
4). row otwarty chłony:	667,50m

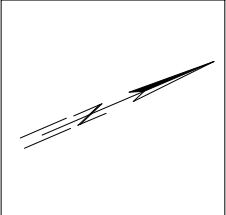

LEGENDA

- ORGANIZACJA RUCHU:




OZNACZENIA:

Za zgodność z oryginałem

[illegible]